



Układ sieci
Nap. znamionowe
Moc znamionowa:
Icc1 max
Icc3 max
Schemat
Schemat

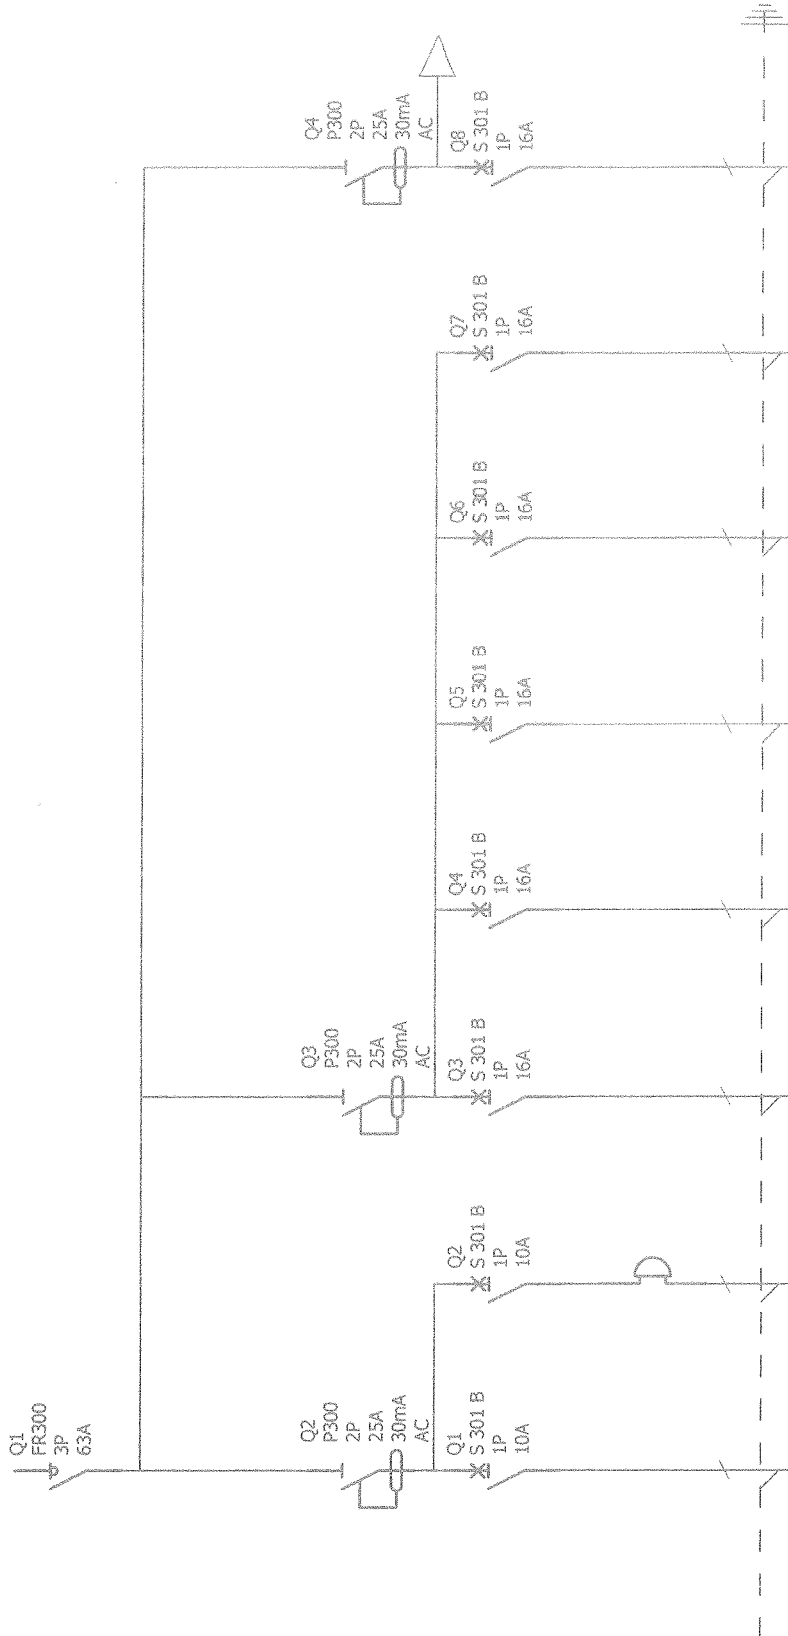

Oznaczenia aparatów	Q1	Q2	Q3	Q4	Q5	Q6	Q7	Q8
Oznaczenia zacisków								
Opis	Oświetlenie	Dzwonek na szynę	Gniazdo grzejne duży pokój	Gniazdo grzejne mały pokój	Gniazdo grzejne mały pokój	Gniazdo grzejne kuchnia	Gniazdo grzejne łazienka	Gniazdo bojler
Moc			1500W	1000W	1000W	500W	500W	1500W
Długość kabla								
Przekrój kabla	3x1,5	2x1,5	3x2,5	3x2,5	3x2,5	3x2,5	3x2,5	3x2,5
Typ kabla	YDyp	YDyp	YDyp	YDyp	YDyp	YDyp	YDyp	YDyp

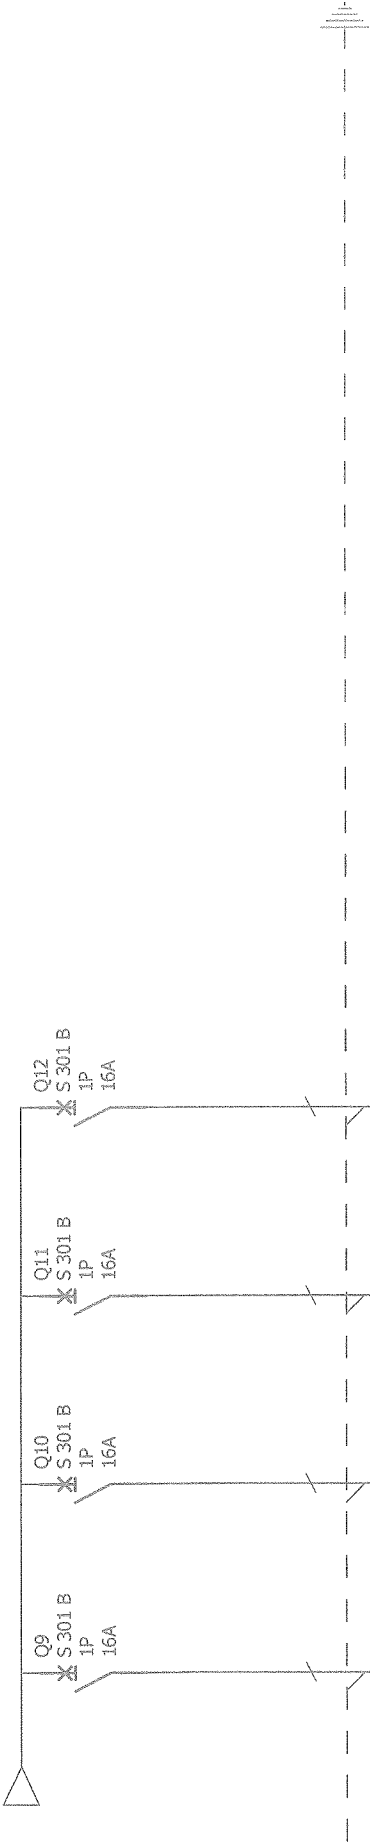

Oznaczenia aparatów	Q9	Q10	Q11	Q12					
Oznaczenia zacisków									
Opis	Gniazdo pieco-kuchnia	Gniazdo pralka	Gniazda wtykowe	Gniazda wtykowe					
Moc									
Długość kabla									
Przekrój kabla	3x2,5	3x2,5	3x2,5	3x2,5					
Typ kabla	YDYp	YDYp	YDYp	YDYp					

Budynek socjalny


TM-3

Nr. projektu: 1
Nr. rysunku: E-4
Data:

Autor:

Nr. akusza: 2 / 4

330 mm

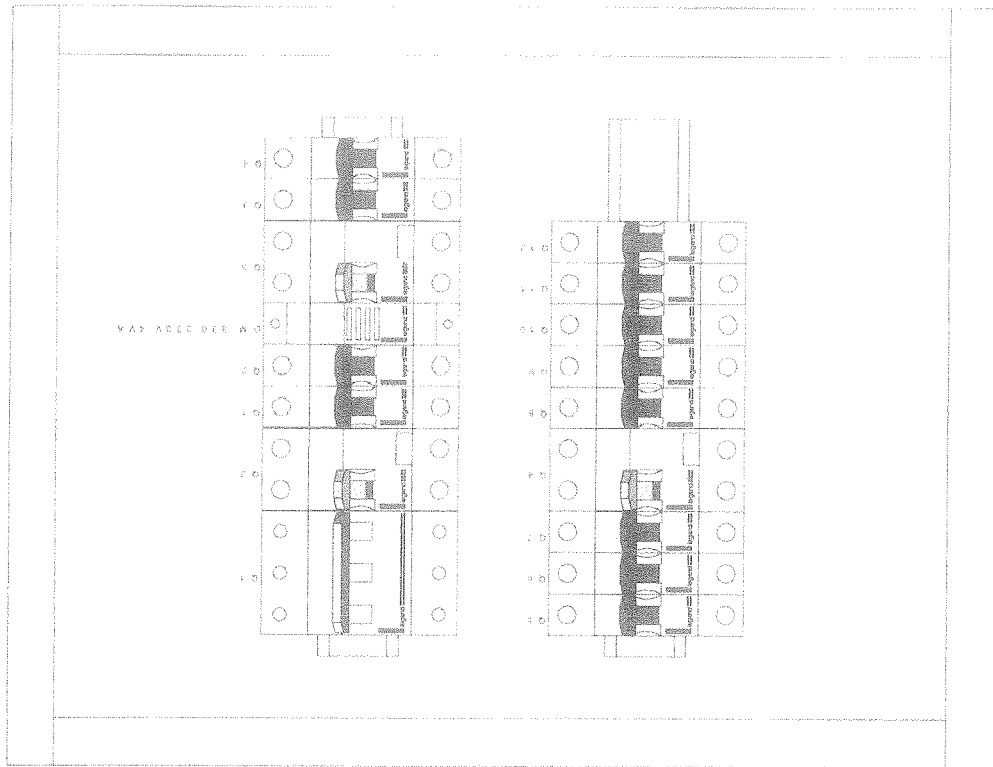

430 mm

Budynek socjalny

TM-3

Nr. projektu:

1

Nr. rysunku:

E-4

Data:

Autor:

Nr. akusza:

3 / 4

Projektant: [Signature]
Inżynier: [Signature]
Architekt: [Signature]
Dziękuję za uwagę.
[Signature]