


Układ sieci
Nap. znamionowe
Moc znamionowa:
Icc1 max
Icc3 max
Schemat
Schemat

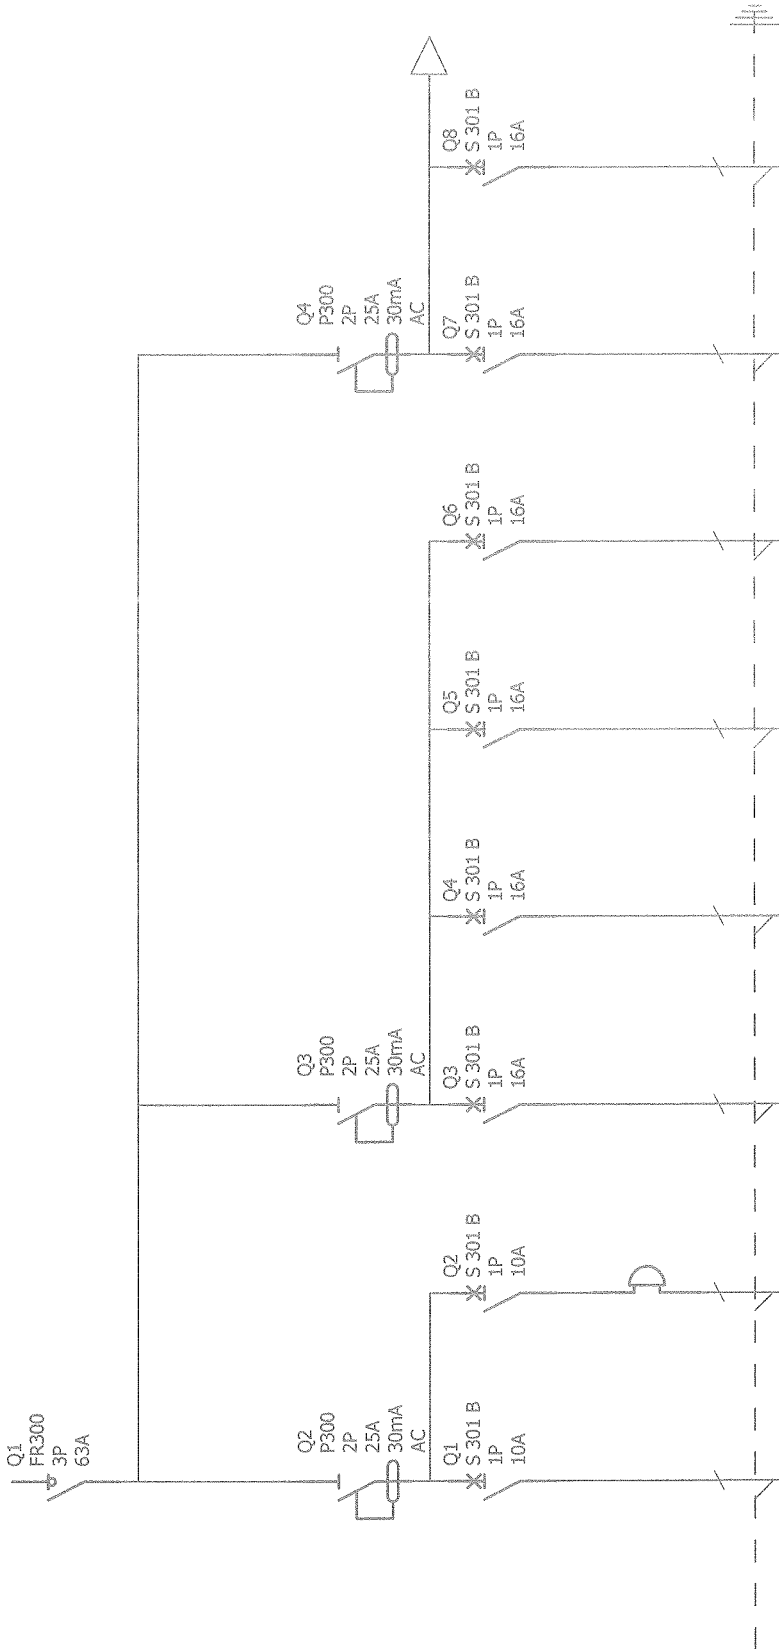

Oznaczenia aparatów	Q1	Q2	Q3	Q4	Q5	Q6	Q7	Q8
Oznaczenia zacisków								
Opis	Oświetlenie	Dzwonek na szynę	Gniazdo grzejne duży pokój	Gniazdo grzejne mały pokój	Gniazdo grzejne łazienka	Gniazdo grzejne kuchnia	Gniazda wtykowe	Gniazdo bojler
Moc			1500W	1000W	500W	500W		1500W
Długość kabla								
Przekrój kabla	3x1,5	2x1,5	3x2,5	3x2,5	3x2,5	3x2,5	3x2,5	3x2,5
Typ kabla	YDyp	YDyp	YDyp	YDyp	YDyp	YDyp	YDyp	YDyp

Budynek socjalny

TM-2

Nr. projektu:

1


Nr. rysunku:

E-5

Data:


Autor:

Nr. akuracja: 1/4

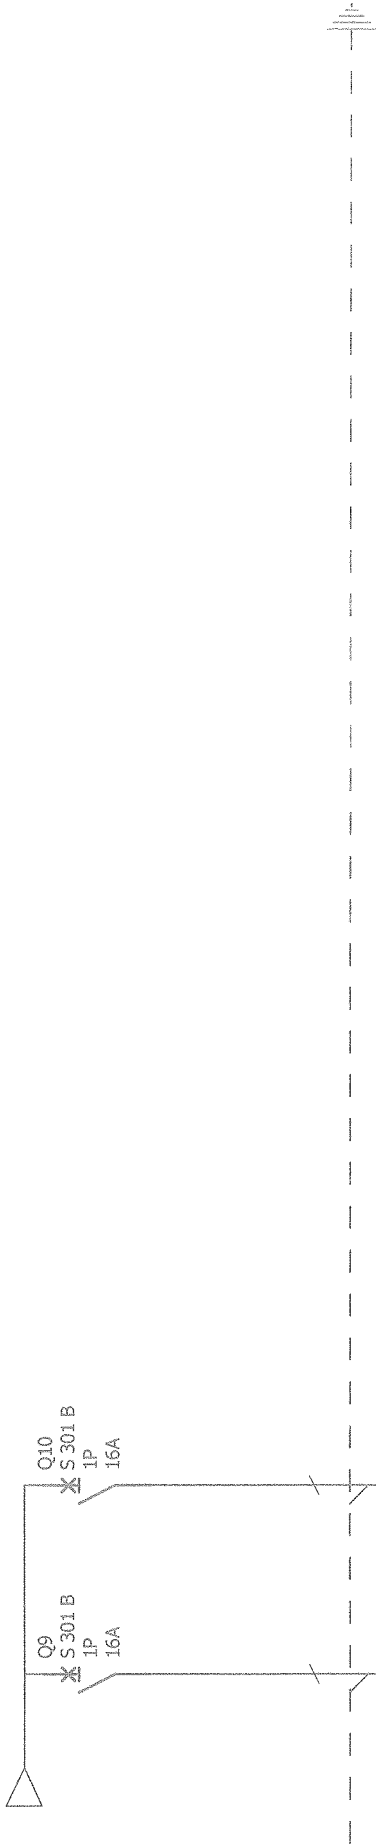

Oznaczenia aparatów	Q9	Q10							
Oznaczenia zacisków									
Opis	Gniazdo pieco-kuchnia	Gniazdo pralka							
Moc									
Długość kabla	3x2,5	3x2,5							
Przekrój kabla	YDYp	YDYp							
Typ kabla									

330 mm

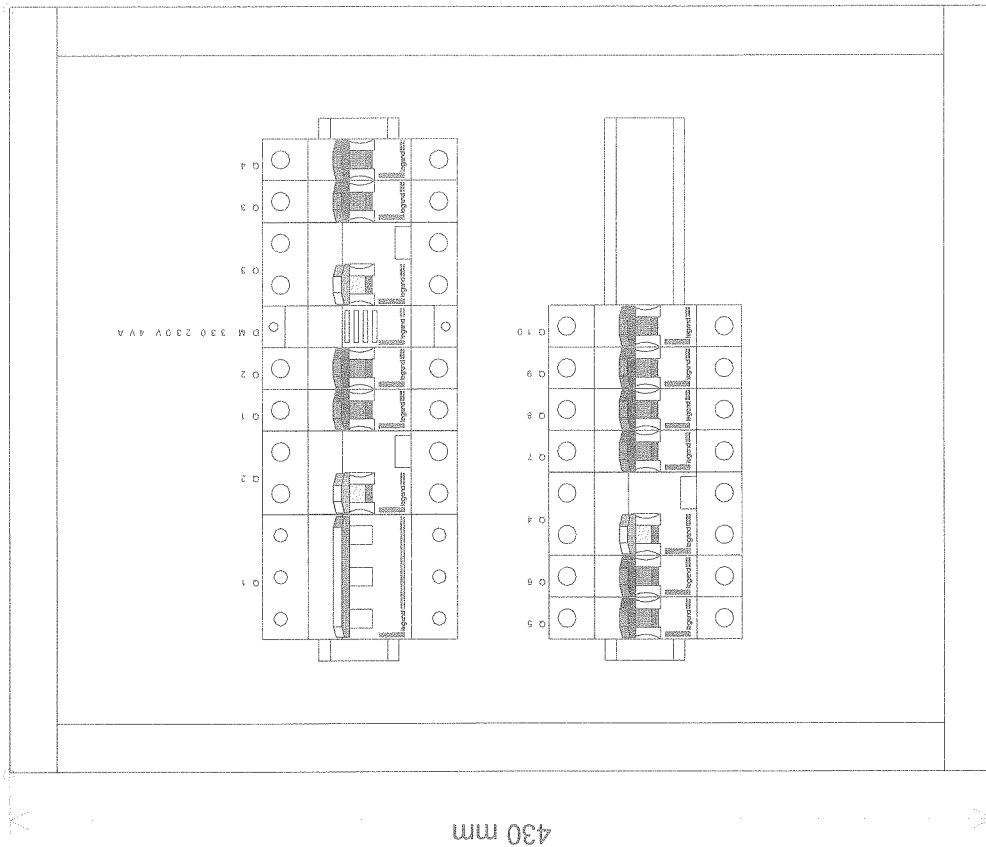

430 mm

Budynek socjalny

TM-2

Nr. projektu:

1

Nr. rysunku:

E-5

Data:

Autór:

Nr. akusza:

3 / 4

Projektant: [Signature]
 Data: 1971.05.15
 Nr. akusza: 3 / 4