
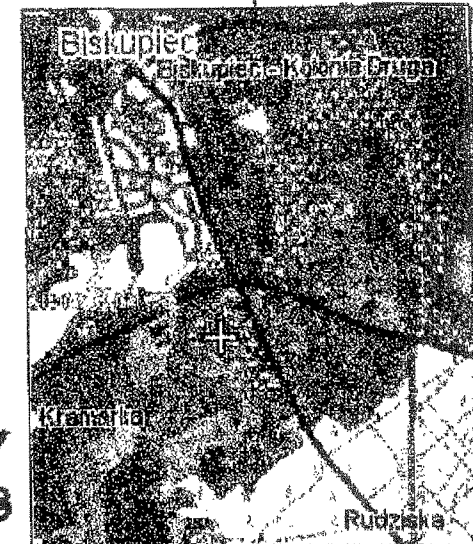


LOKALIZACJA "WITACZA"

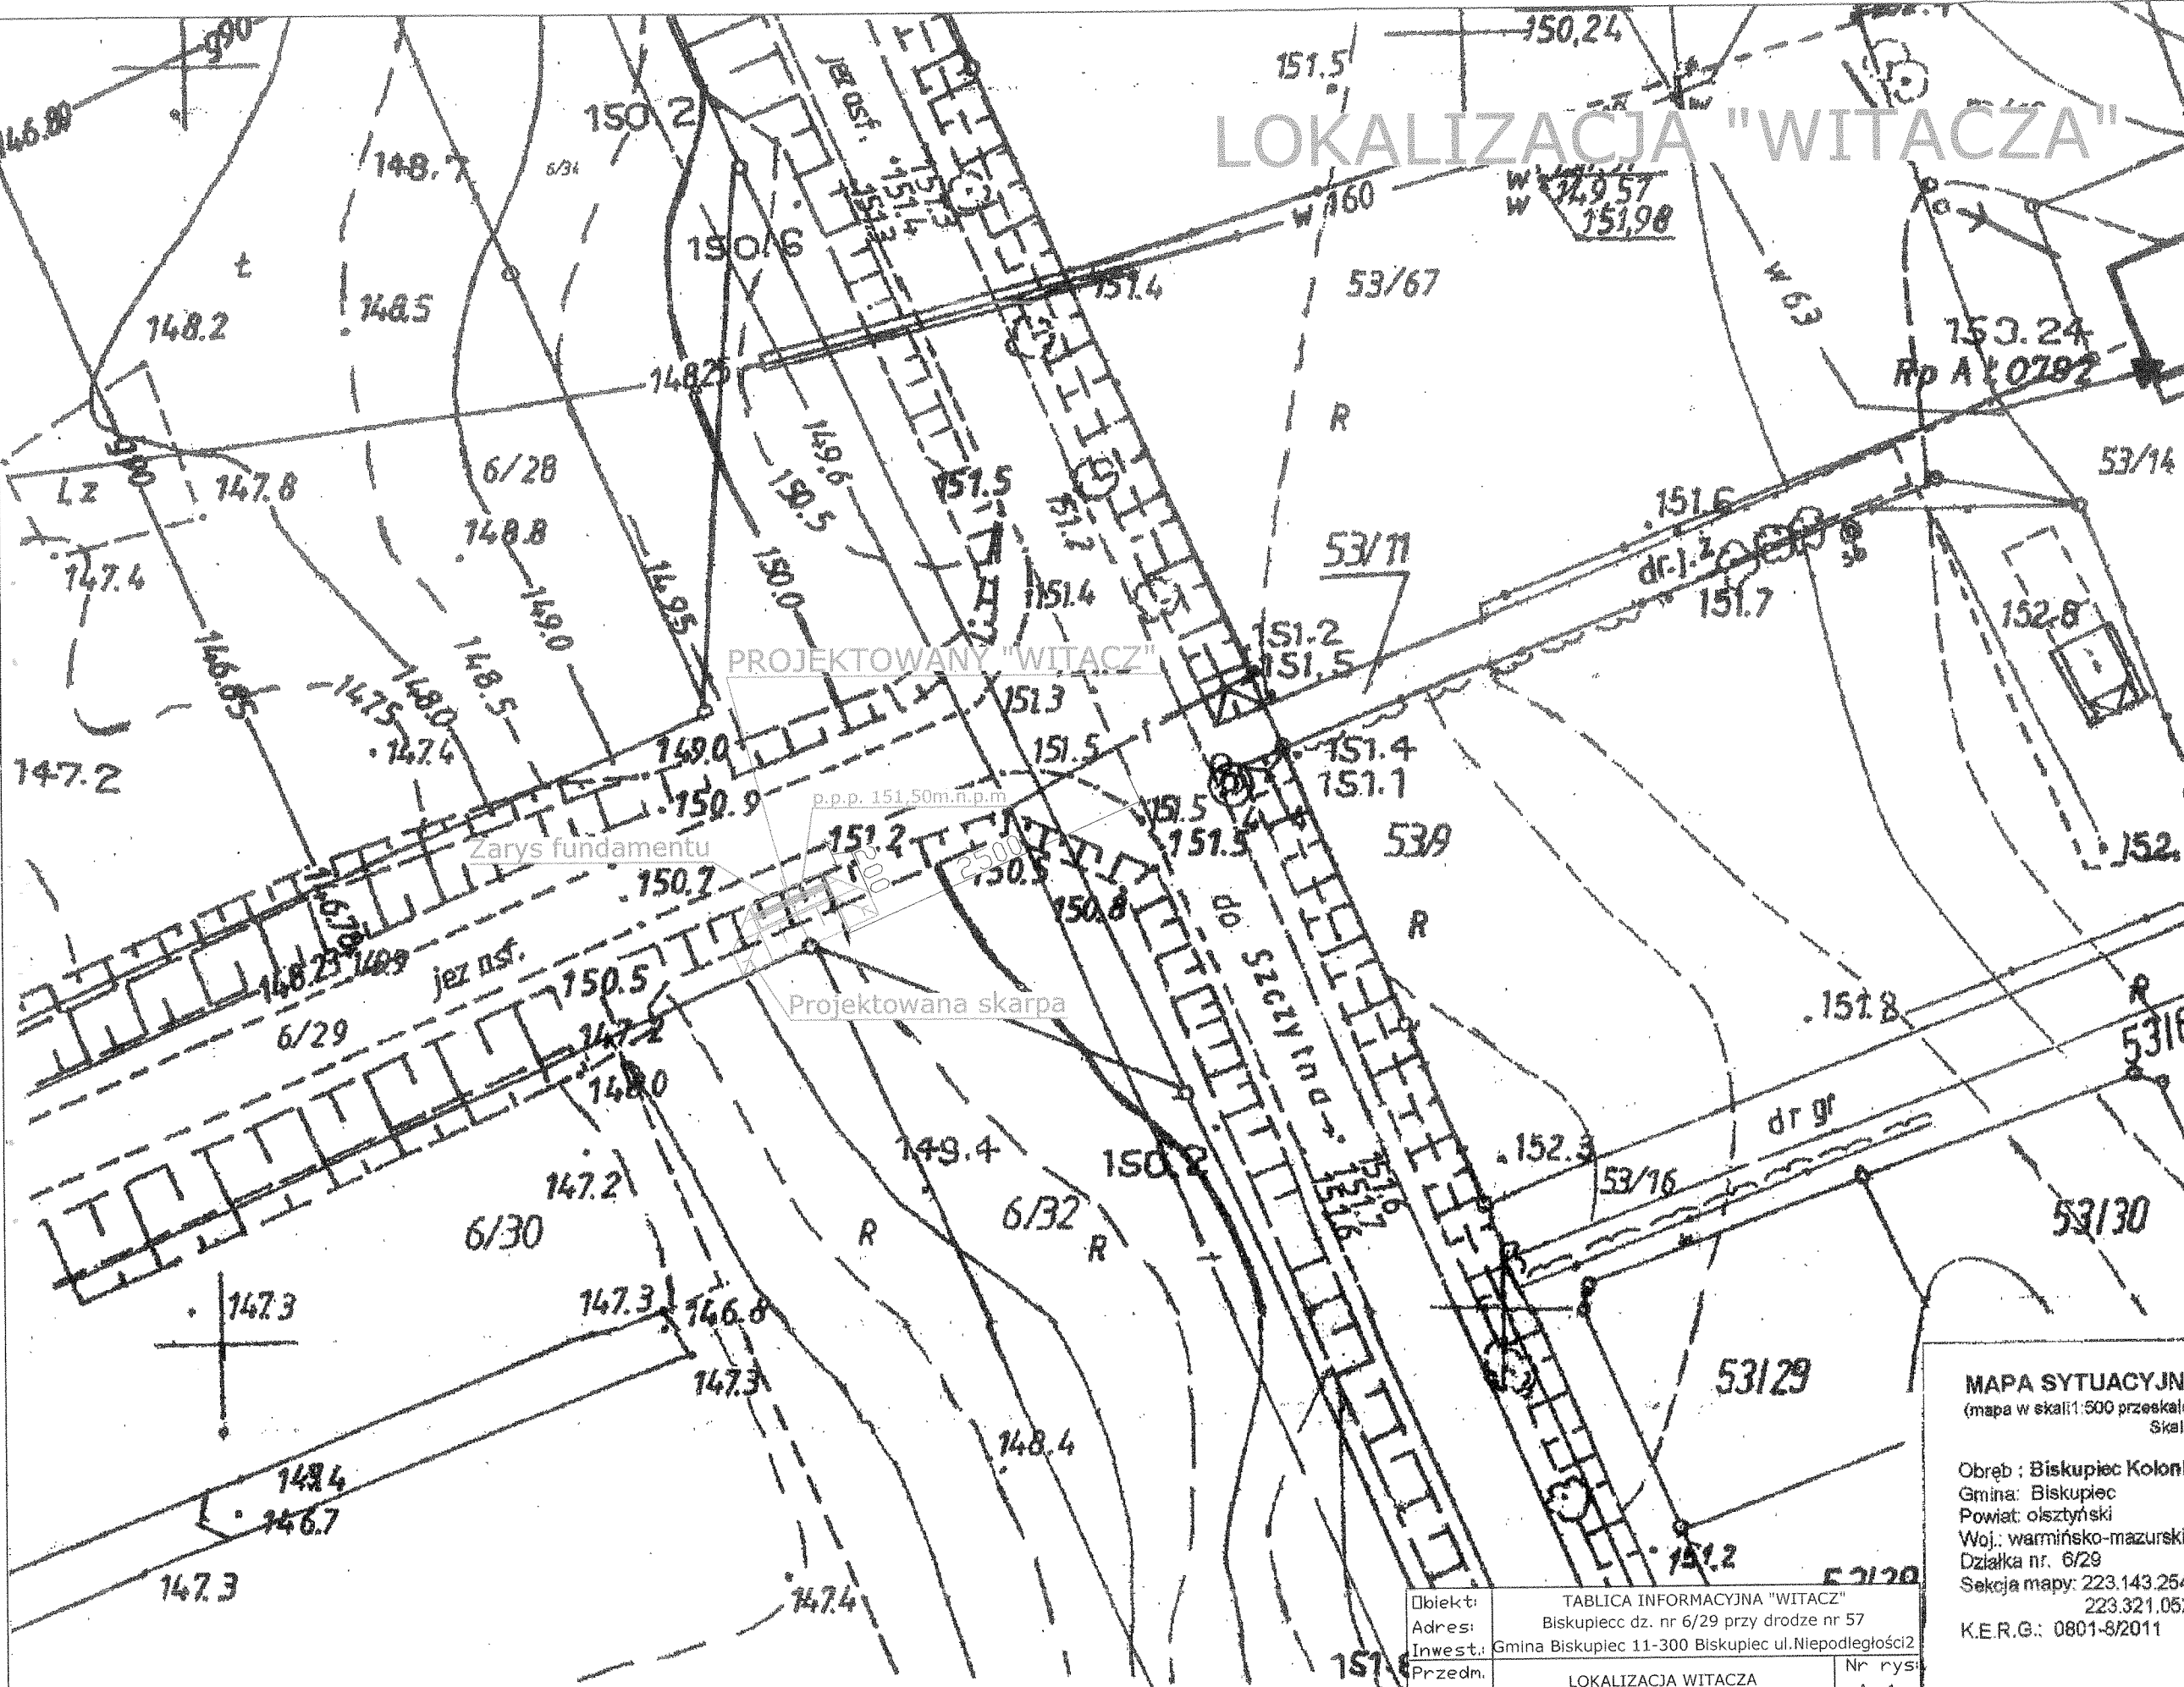

STAROSTA OLSZTYŃSKI
Wydział Geodezji i Gospodarki Nieruchomościami
Zamiejscowa Stanowisko Pracy w Biskupcu

Obszarze oznaczonym kolorem zielonym dokonano aktualizacji treści mapy zasadniczej. Dokumenty z planu sytuacyjnego przyjęto do zasobu podstawowego w dniu 07.01.2011 r. Zgodnie z rozporządzeniem z dnia 02.02.2011 r. Projektowana mapa może służyć do celów projektowych. Projektowana mapa może być używana do celów projektowych na podstawie wytycznej i inwentaryzacji powiatowej przez jednostki uprawnione do wyroczni przez geodetów.

Biskupiec, 07.01.2011 (data)

[Signature]
Zdzisław Sawicki
podpisane przez
i Gospodarki Nieruchomościami

MAPA SYTUACYJNO-WYSOKOŚCIOWA
(mapa w skali 1:500 przeskalowana z mapy w skali 1:1000)
Skala 1:500

mgr inż. Wiesław Gutowski
10-391 Olsztyn, ul. Kantora 7/37
tel. 89 641 00 17
geodeta uprawniony
nr 14568

Obręb : Biskupiec Kolonia
Gmina: Biskupiec
Powiat: olsztyński
Woj.: warmińsko-mazurskie
Działka nr. 6/29
Sektoria mapy: 223.143.254, 223.144.213
223.321.052, 223.322.011
K.E.R.G.: 0801-8/2011

Obiekt:	TABLICA INFORMACYJNA "WITACZ"			
Adres:	Biskupiec dz. nr 6/29 przy drodze nr 57			
Inwest:	Gmina Biskupiec 11-300 Biskupiec ul. Niepodległości 2			
Przedm. rys:	LOKALIZACJA WITACZA			Nr rys: A-1
Branża:	Proje-	mgr inż. Andrzej	upr.bud.	Podpis
Arch.	ktowa:	KRAJEWSKI	213/87/OL	
Data:	Opra-	mgr inż. Andrzej	upr.bud.	Podpis
04'11	cowa:	Krajewski	213/87/OL	
Skala:	Sprawdził:			Podpis
1:500				

Pomierzyl: dn 17.03.2011