


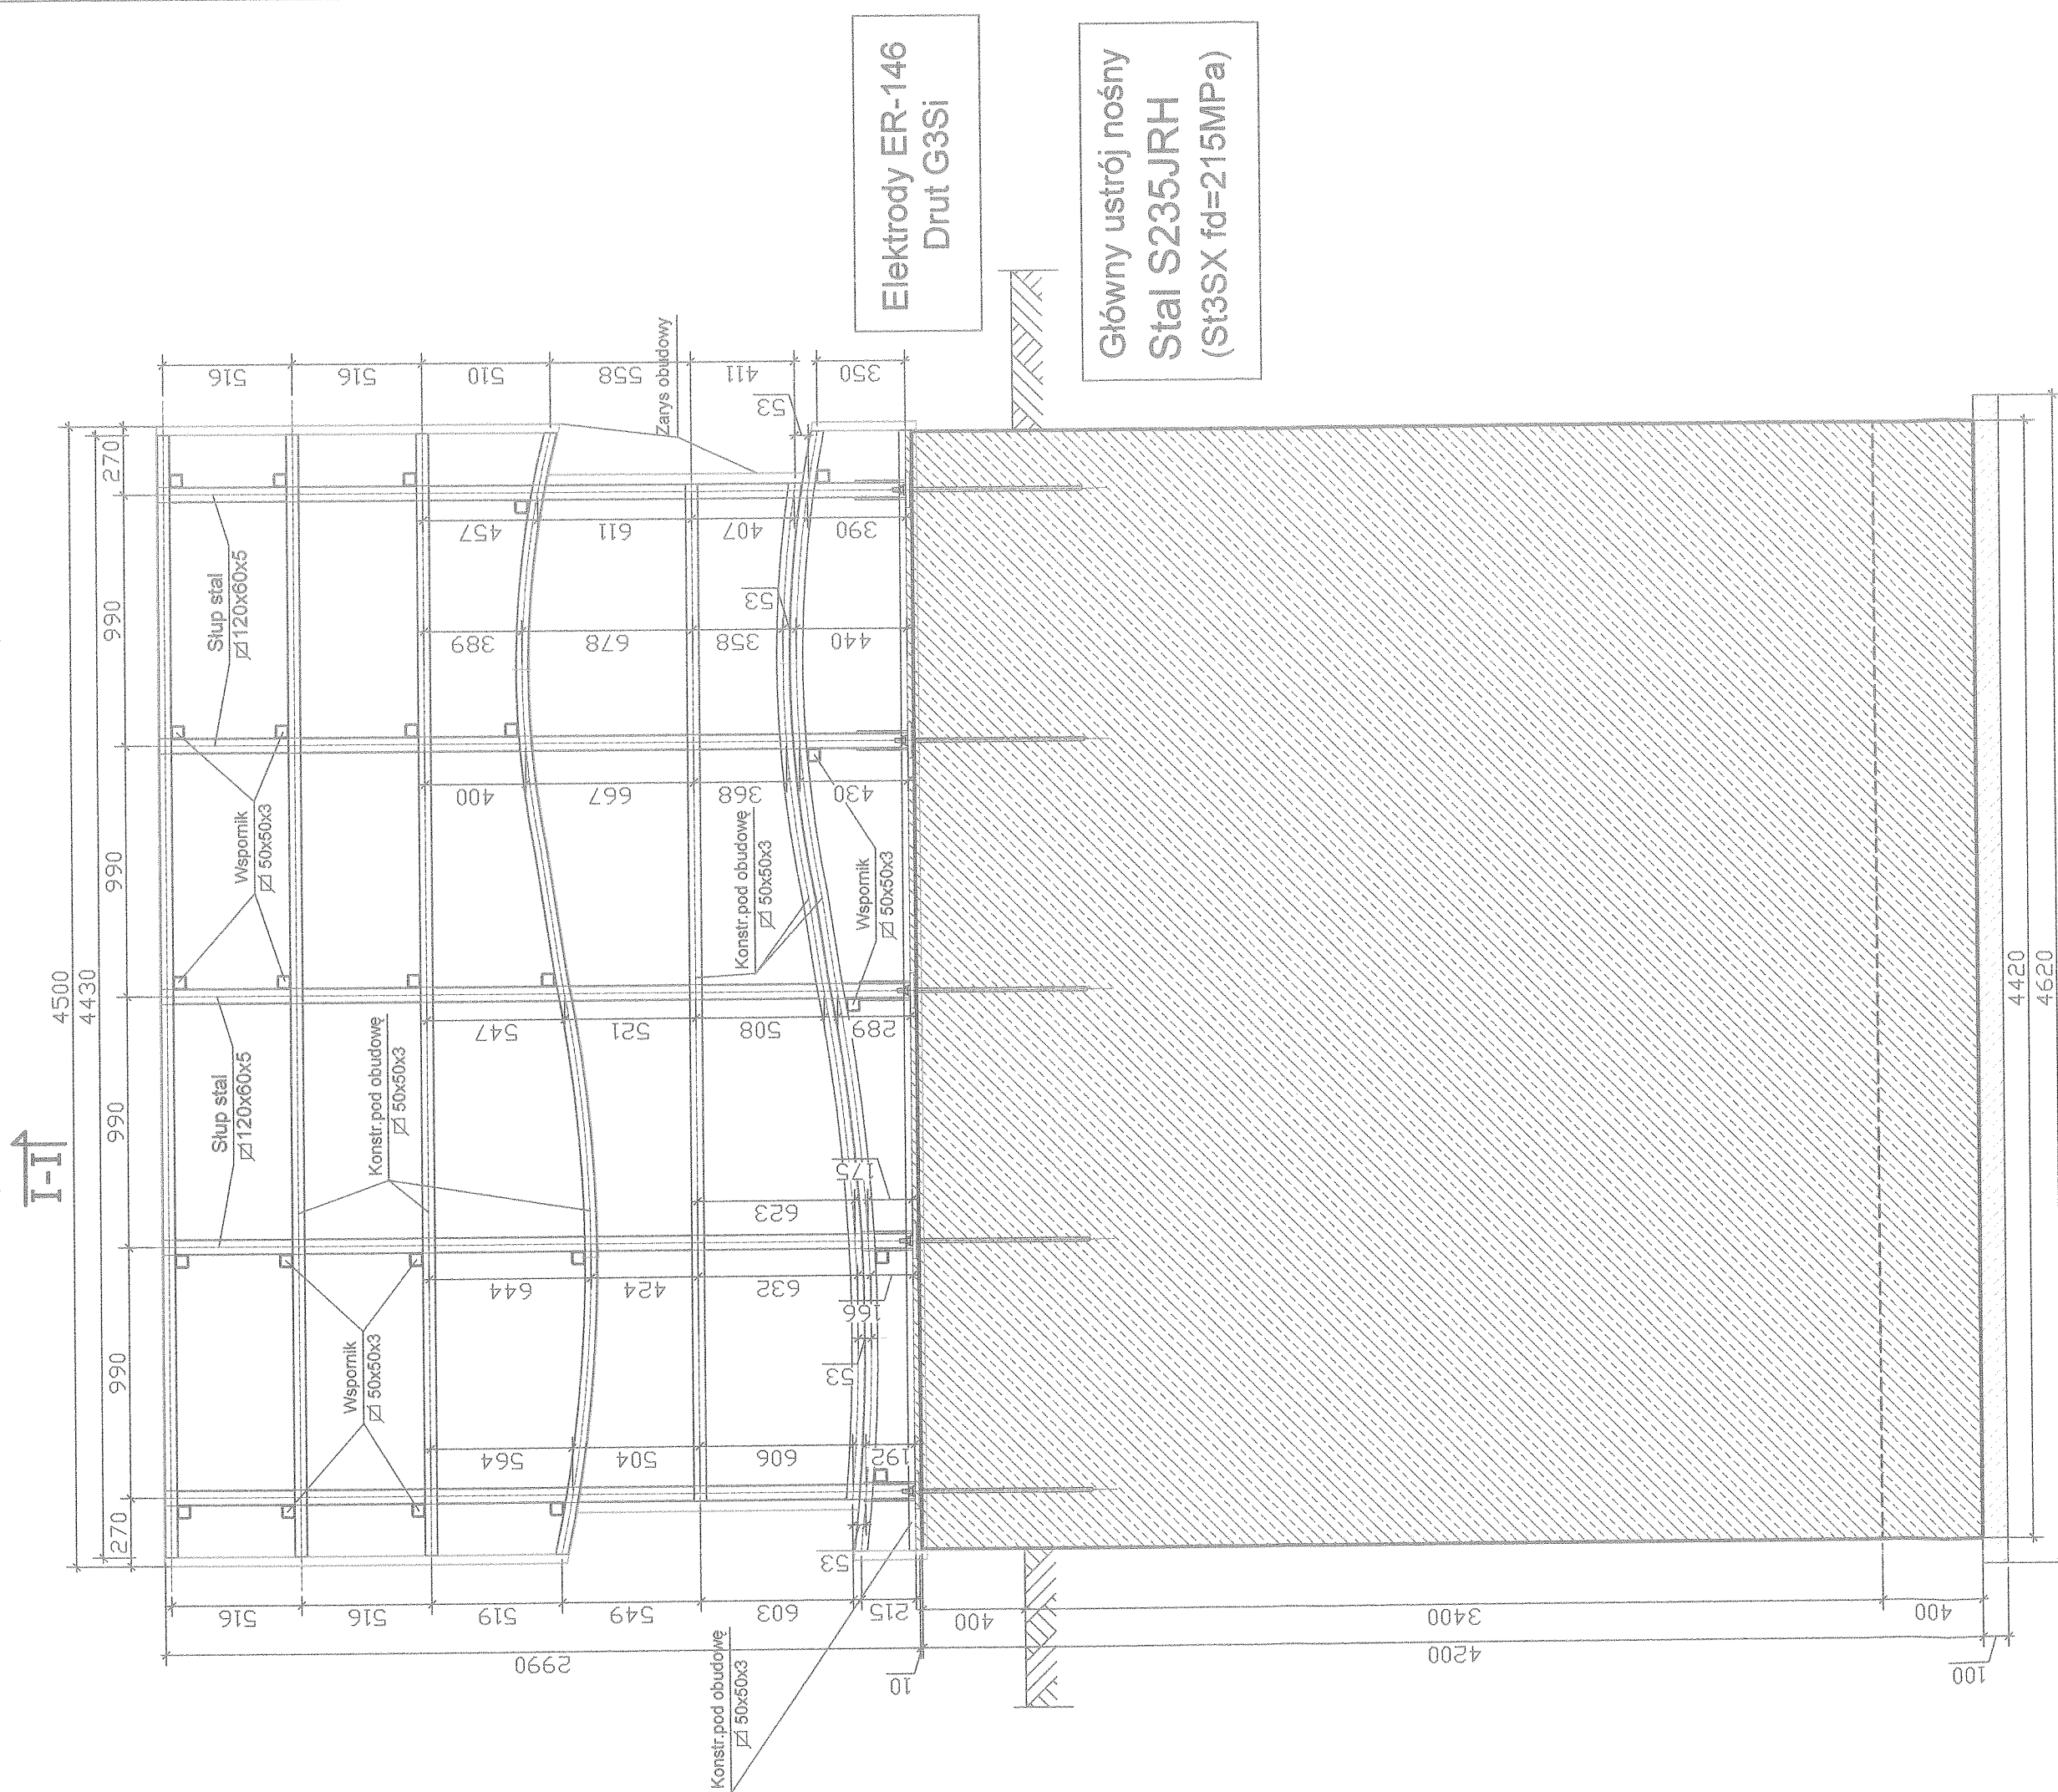

"WITACZ" KONSTRUKCJA STALOWA

Podlewka pod słupy o
wytrzymałości min. 0,8R_b

Spoiny a=3mm

Górną słupów oraz końcówki
rygli i wsporników zaślepić

Beton C20/25 (B25)

Stal A III - 34GS, A0 - St0S

Objekt:	Element informacyjny - reklamowy - "WITACZ"			
Adres:	Biskupiec wjazd do miasta			
Inwest:	Gmina Biskupiec 11-300 Biskupiec ul.Niepodległości2			
Przedm. rys:	KONSTRUKCJA STALOWA			Nr rys K - 1
Branża:	Projek- tował:	mgr inż. Andrzej KRAJEWSKI	upr.bud. 213/87/OJ	Podpis
Data: 04'11	Opra- cował:	mgr inż. Andrzej Krajewski	upr.bud. 213/87/OJ	Podpis
Skala: 1:25	Sprawdził:			Podpis