


"WITACZ" KONSTRUKCJA STALOWA I-I

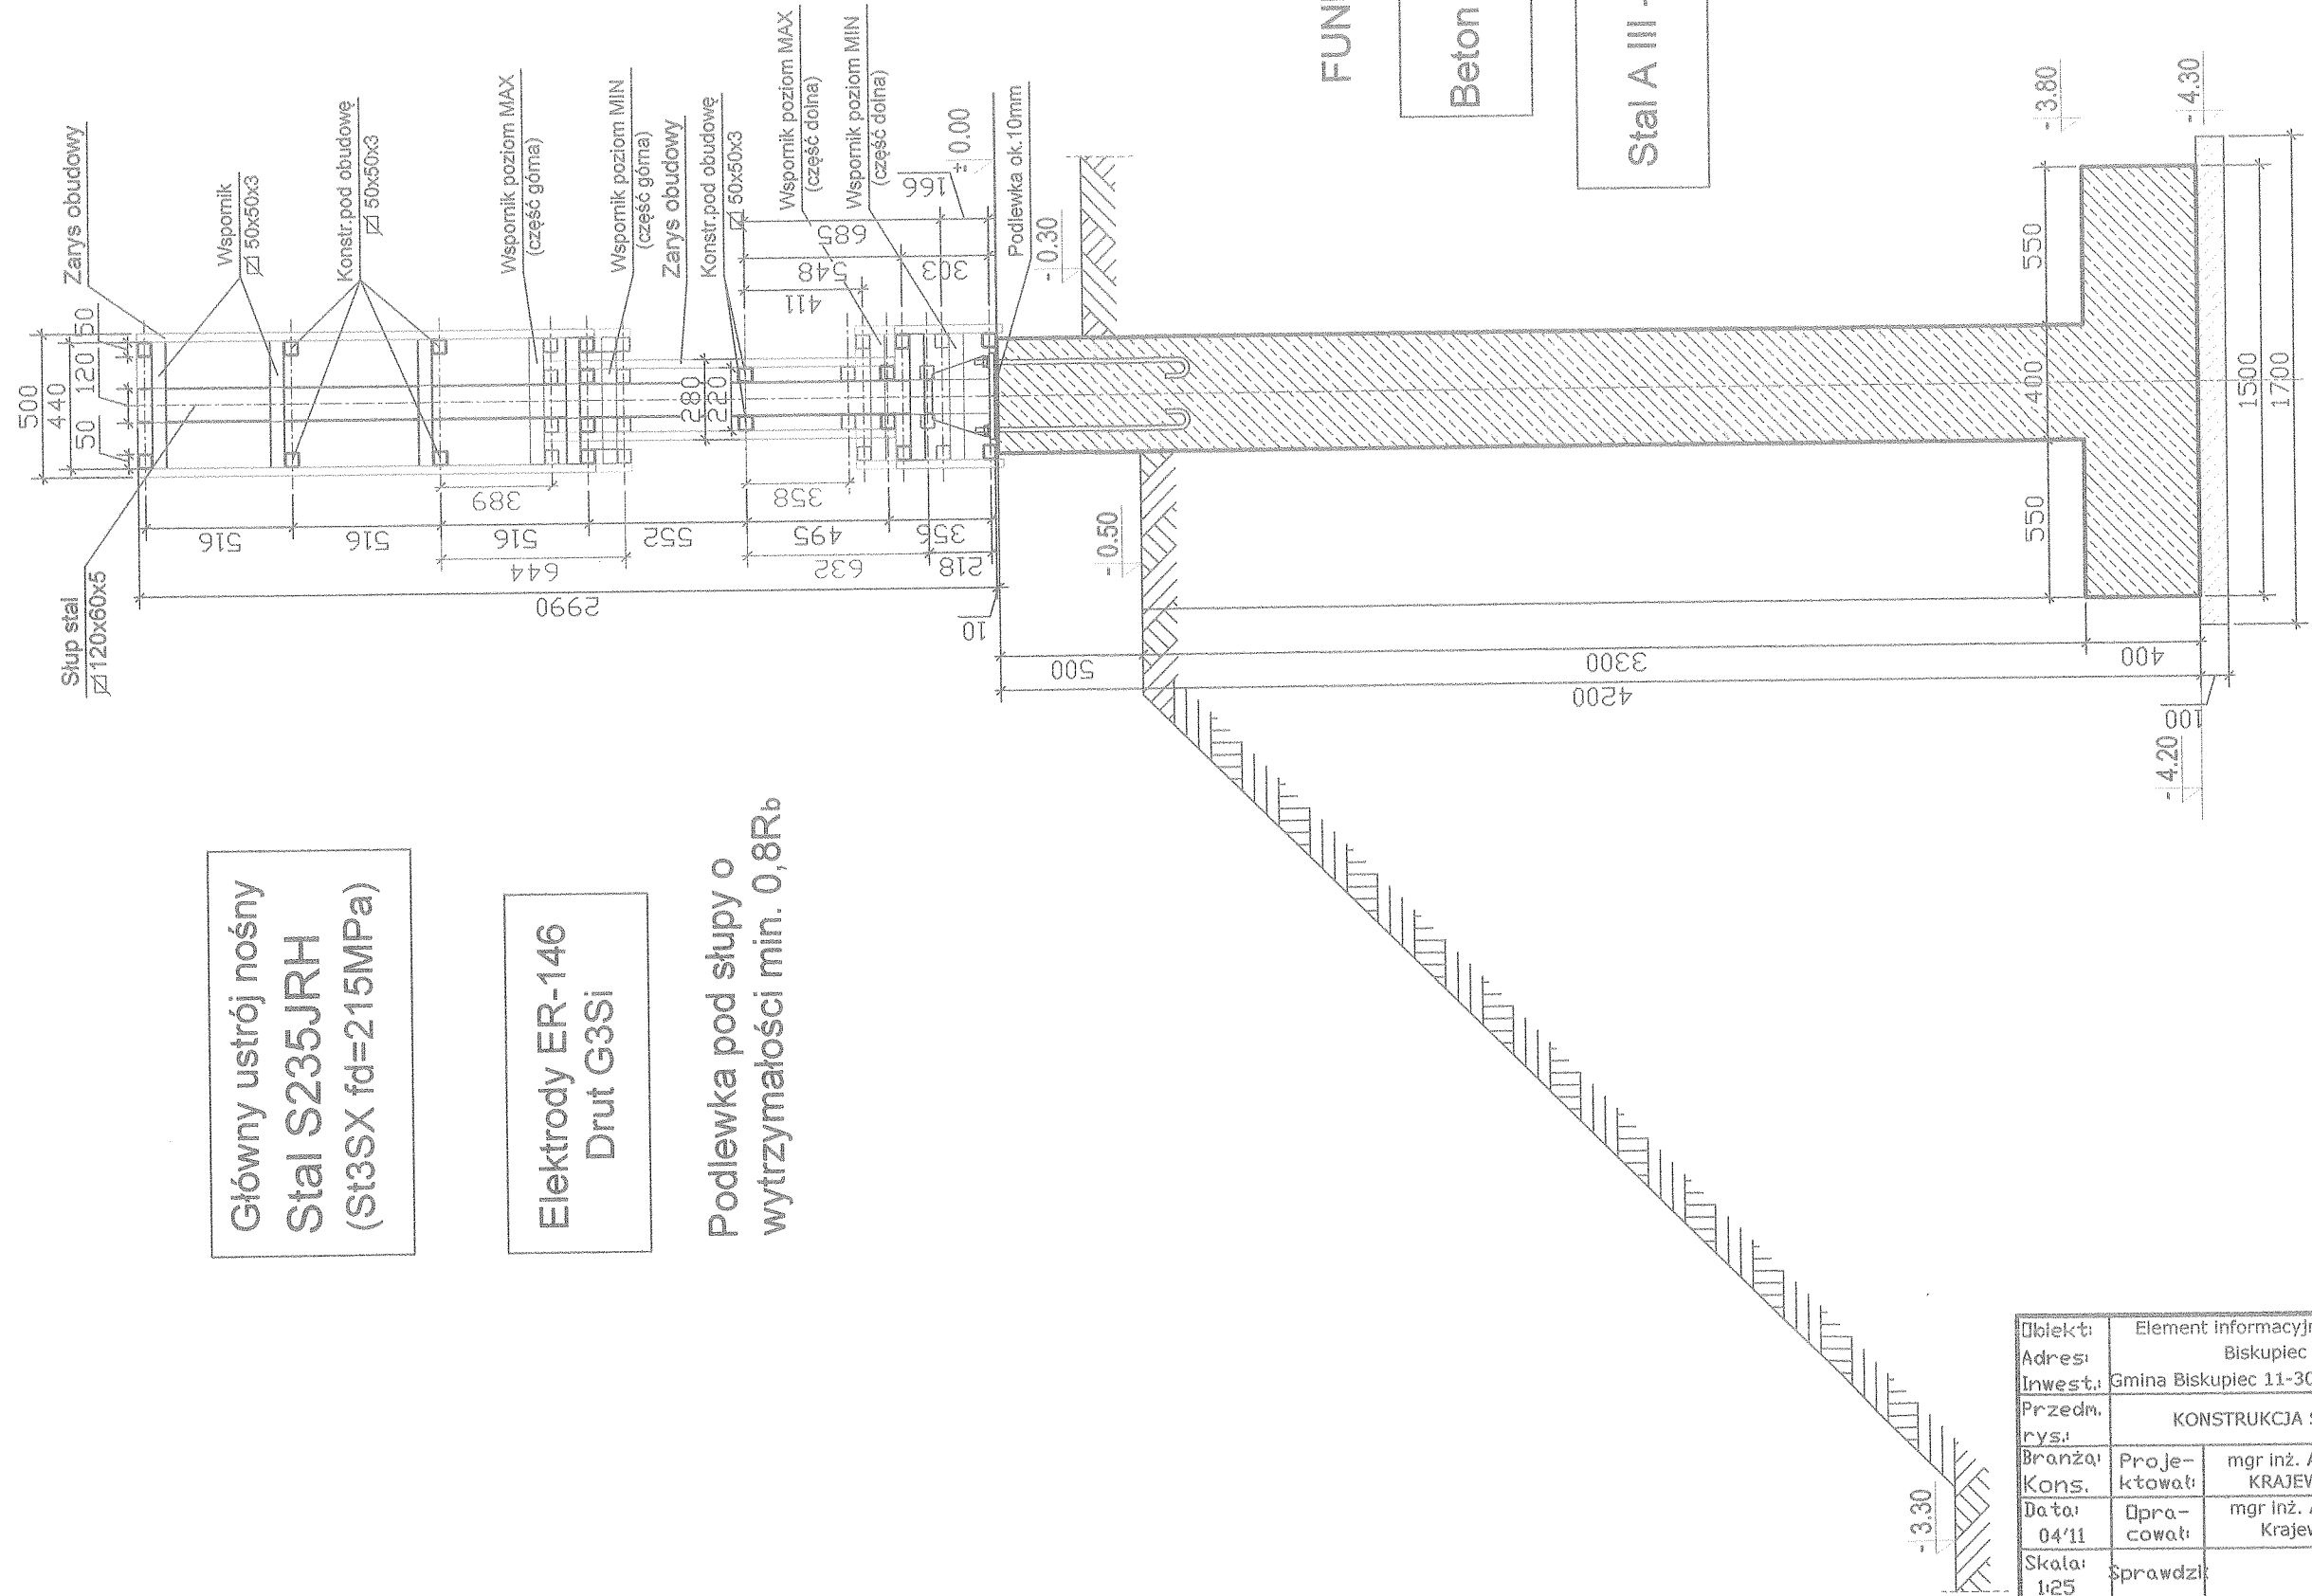

Główny ustrój nośny
Stal S235JRH
(St3SX fd=215MPa)

Elektrody ER-146
Drut G3Si

Podlewka pod słupy o
wytrzymałości min. 0,8R_b

FUNDAMENTY

Beton C20/25 (B25)

Stal A III - 34GS, A0 - St0S

Objekt:	Element informacyjny - reklamowy - "WITACZ"			
Adres:	Biskupiec wjazd do miasta			
Inwest:	Gmina Biskupiec 11-300 Biskupiec ul.Niepodległości2			
Przedm. rys:	KONSTRUKCJA STALOWA I-I			Nr rys K - 2
Branża:	Proje- ktował:	mgr inż. Andrzej KRAJEWSKI	upr.bud. 213/87/OL	Podpis
Kons.	Dpra- cował:	mgr inż. Andrzej Krajewski	upr.bud. 213/87/OL	Podpis
Data:	04'11			Podpis
Skala:	Sprawdził:			Podpis
1:25				