






I-I 4420

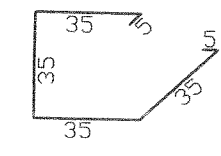

FUNDAMENTY

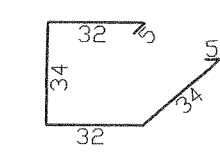

Kotwy $\varnothing 16\text{mm}$

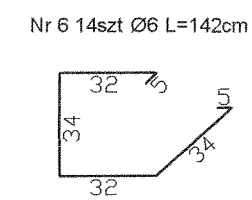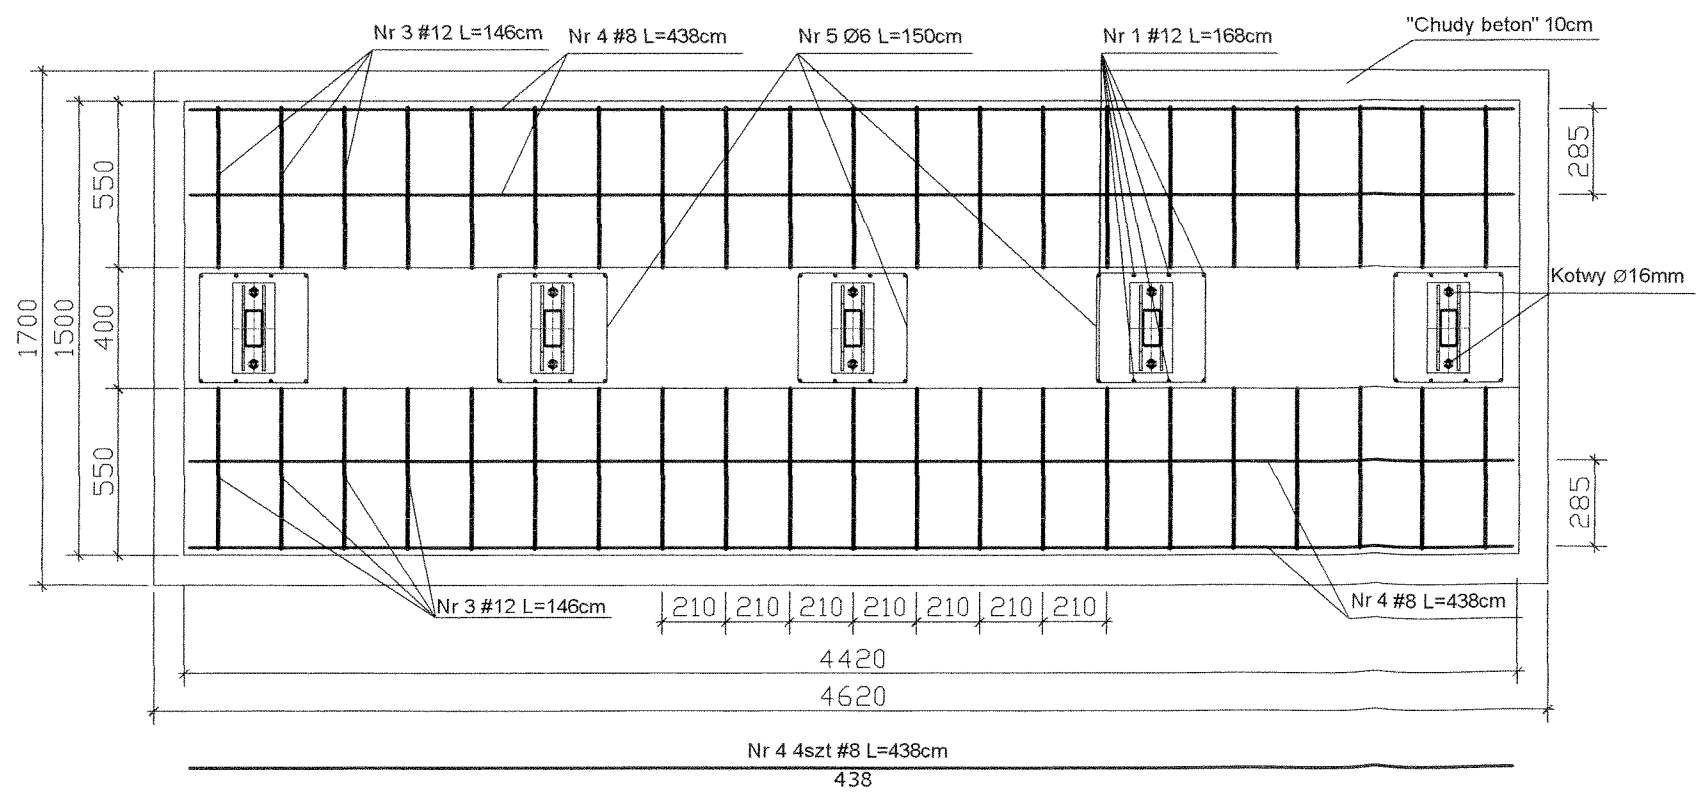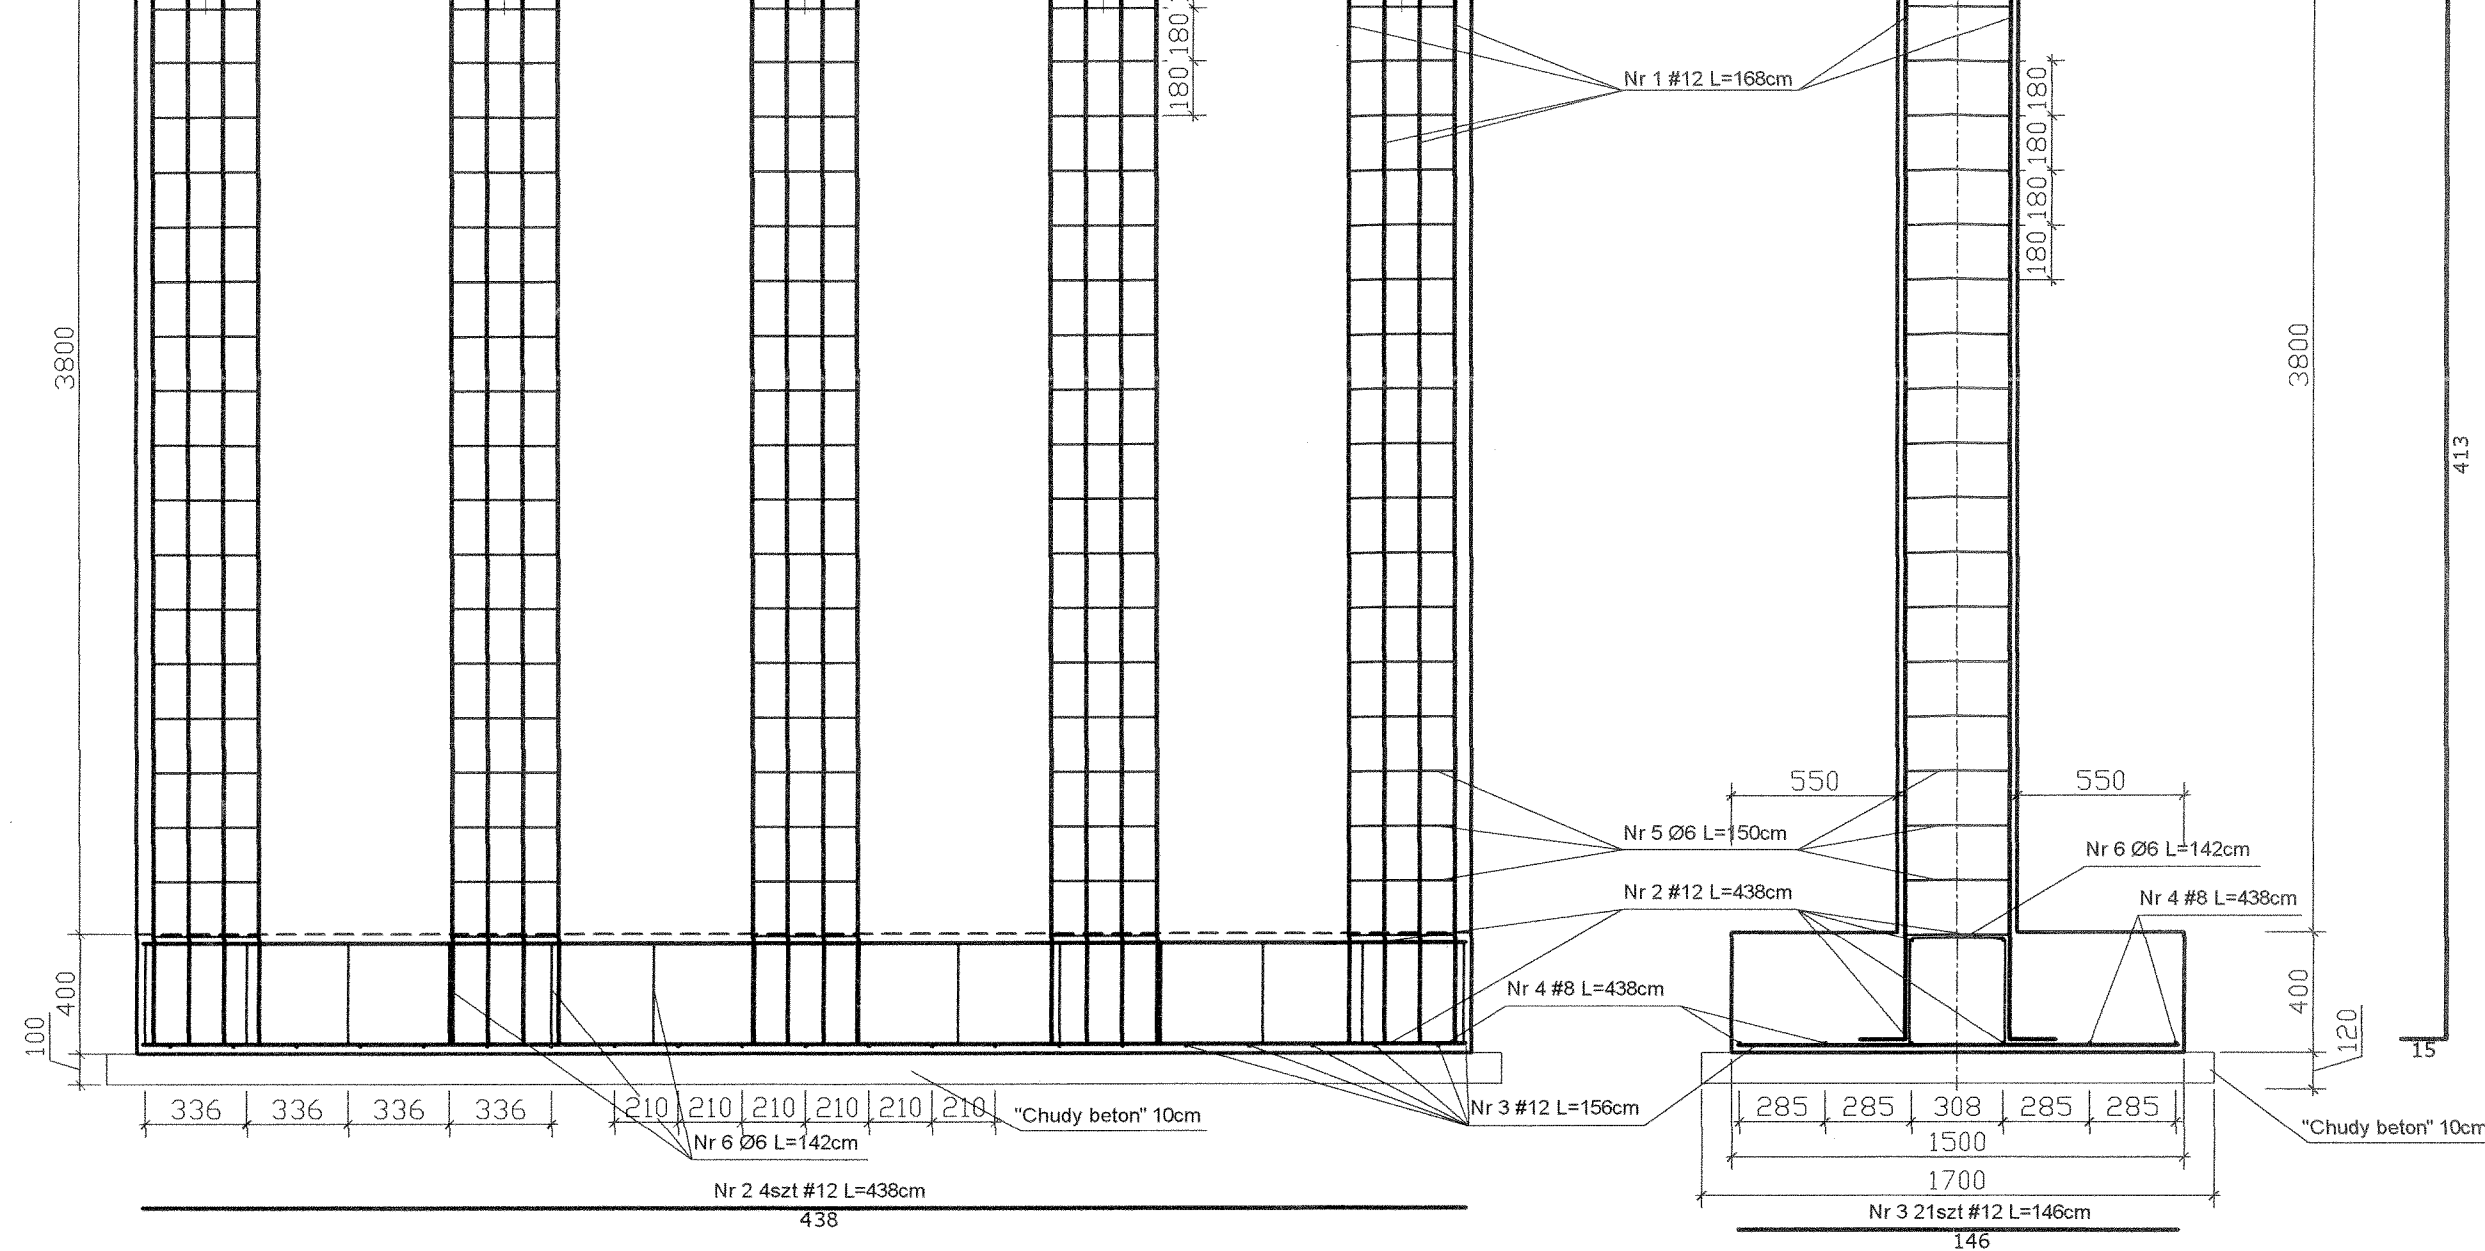

Podlewka pod słupy o wytrzymałości min. 0,8R_b
Otulina c=20mm

FUNDAMENTY

Beton C20/25 (B25)

Stal A III - 34GS, A0 - St0S

Objekt:	Element informacyjny - reklamowy - "WITACZ"			
Adres:	Biskupiec wjazd do miasta			
Inwest.:	Gmina Biskupiec 11-300 Biskupiec ul.Niepodległości2			
Przedm. rys.:	FUNDAMENT "WITACZA"			Nr rys. K-3
Branża:	Proje-ktował:	mgr inż. Andrzej KRAJEWSKI	upr.bud. 213/87/OL	Podpis
Kons.:	Opra-cował:	mgr inż. Andrzej Krajewski	upr.bud. 213/87/OL	Podpis
Data:	04'11			Podpis
Skala:	1:25	Sprawdził:		Podpis