


LOKALIZACJA "WITACZA"

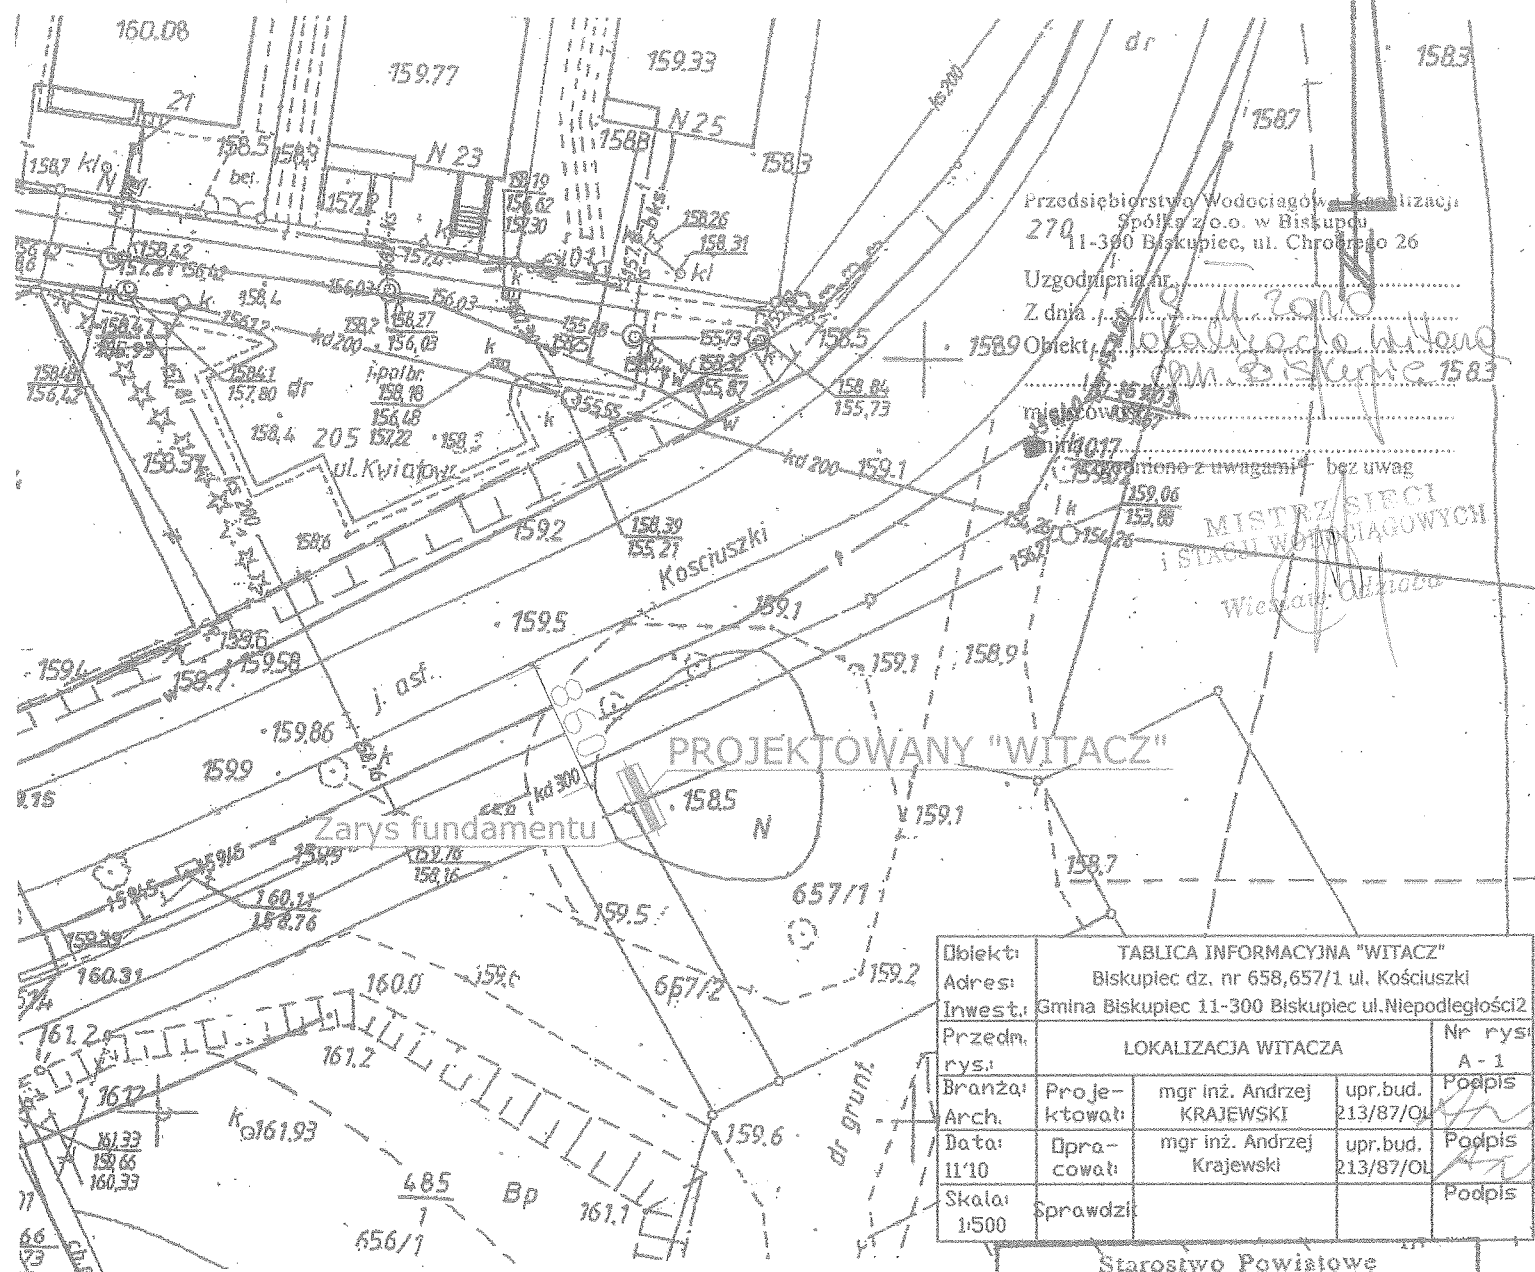

Przedsiębiorstwo Wodociągów i Kanalizacji
Spółka z o.o. w Biskupcu
11-300 Biskupiec, ul. Chrobrego 26

Uzgodnienia nr. 18/11/2010
Z dnia 11.11.2010

Obiekt: Lokalizacja witacza
miejscowości Biskupiec

Wznowiono z uwagami bez uwag

MISTRZ SIĘCI
I SIŁKI WODOCIĄGOWYCH
Wielkopolska

PROJEKTOWANY "WITACZ"

Zarys fundamentu

TABLICA INFORMACYJNA "WITACZ"				
Obiekt:	Biskupiec dz. nr 658,657/1 ul. Kościuszki			
Adres:	Gmina Biskupiec 11-300 Biskupiec ul. Niepodległości 2			
Inwest:	LOKALIZACJA WITACZA			
Przedm. rys.:				Nr rys. A-1
Branża:	Projektował:	mgr inż. Andrzej KRAJEWSKI	upr.bud. 213/87/OL	Podpis
Arch.:	Opracował:	mgr inż. Andrzej Krajewski	upr.bud. 213/87/OL	Podpis
Data:	11/10			
Skala:	1:500			
	Sprawdził:			Podpis

Starostwo Powiatowe
Wydział Geodezji i Gospodarki Nieruchomościami
Zamiejscowe Stanowisko Pracy w Biskupcu
W obszarze oznaczonym linią przerywaną dokonano aktualizacji treści mapy zasadniczej.
Dokumenty z pominięciem uzupełniającego prawno do zasobu powiatowego w dniu 07.11.2010
i zawiadzciano pod nr 02.25-3326/10
Niniejsza mapa może służyć do celów projektowych.
Projektowane obiekty budowlane wymagające pozwolenia na budowę podlegają wyłączeniu i nieobjętych powołaniami przez jednostki terenowe do wykonywania prac geodezyjnych.
B-11 07.11.2010
miejscowość i data podpis projektanta

REPRODUKCYJA WZBRONIONA

KERG 0705-19/2010

Woj.: warmińsko-mazurskie

Powiat: olsztyński

Miasto: Biskupiec

Obręb: m. Biskupiec 5

Arkusze: 223,143,104,3

Działka: cz. dz.: 657/1, 657/2, 658

Nie wyklucza się istnienie w terenie innych nie wykazanych na niniejszej mapie urządzeń podziemnych, które nie były zgłoszone do inwentaryzacji lub o których brak jest informacji w instytucjach branżowych

wykonak

Warmińskie Przedsiębiorstwo Geodezji i Geoinformatyki w Biskupcu

GEODETA UPRAWNIENY

Krzysztof Krawczewski
Up. G. 1.0.1. K. 1181/85
11-300 Biskupiec, ul. Bukowa 12
0-88 715 40 49, 0-88 591 536
NIP 734-123-03-39

UWAGA: 0 - punkt prawnie chroniony na podstawie art. 15 ust. 3 ustawy z dnia 17 maja 1989r. - Prawo geodezyjne i kartograficzne.



ENERGA-OPERATOR SA
Oddział w Olsztynie
Rejon Dystrybucji w Szczycie
ul. Polna 28
12-100 Szczycie
NIP 583-000-11-90

(3)

Lokalizacja tabeli
informacyjnej w sprawie
SE bez uwag.

19.11.2020

Kierownik Działu Eksploatacji

Waldemar Matysiak