

I-I

"WITACZ" KONSTRUKCJA STALOWA

Stalownia Podlaska
w Olsztynie
Plac Bema 5
10-816 OLSZTYN
-10-

Główny ustrój nośny
Stal S235JRH
(St3SX $f_d=215\text{MPa}$)


Elektrody ER-146
Drut G3Si

Podlewka pod słupy o
wytrzymałości min. $0,8R_b$

Spoiny $a=3\text{mm}$
Górę słupów oraz końcówki
rygli i wsporników zaślepić

Beton C20/25 (B25)

Stal A III - 34GS, A0 - St0S

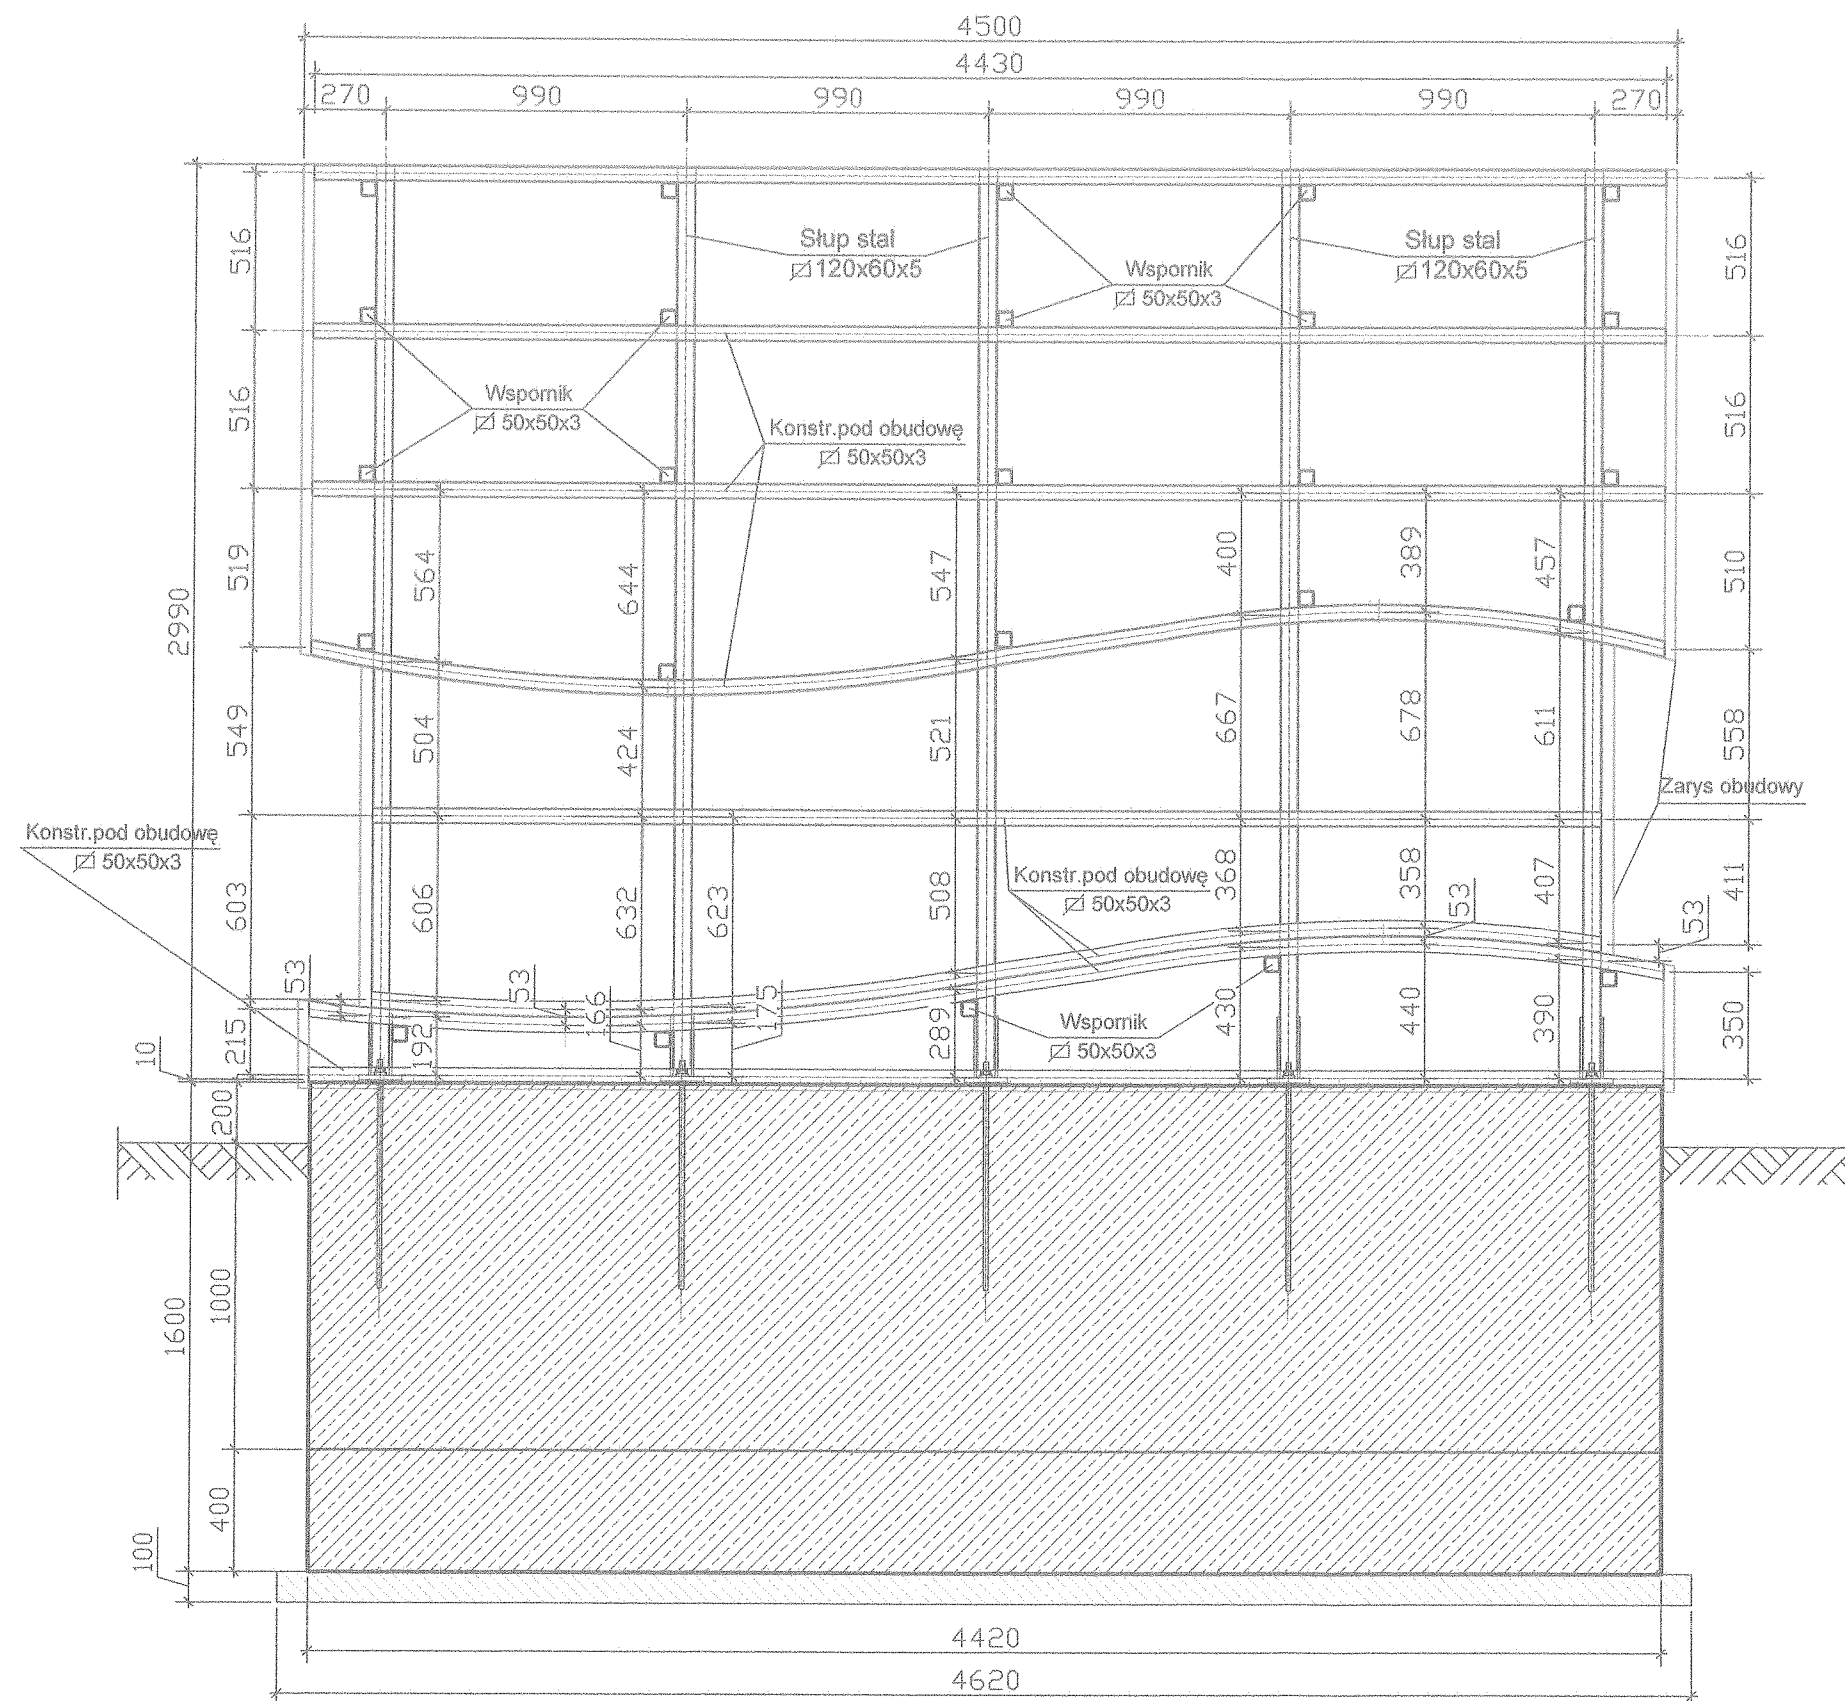

I-I

Objekt:	Element informacyjny - reklamowy - "WITACZ"			
Adres:	Biskupiec wjazd do miasta			
Inwest:	Gmina Biskupiec 11-300 Biskupiec ul. Niepodległości 2			
Przedm. rys.:	KONSTRUKCJA STALOWA			Nr rys. K - 1
Branża:	Proje-	mgr inż. Andrzej KRAJEWSKI	upr.bud. 213/87/Ol	Podpis
Kons.	ktował:			
Data: 11'10	Opra-	mgr inż. Andrzej Krajewski	upr.bud. 213/87/Ol	Podpis
	cował:			
Skala: 1:25	Sprawdził:			Podpis