


"WITACZ" KONSTRUKCJA STALOWA I-I

Biuro Projektów i Wykonawstwa
inżyniera
Paweł Bema 5
10-518 OLSZTYN
-19-

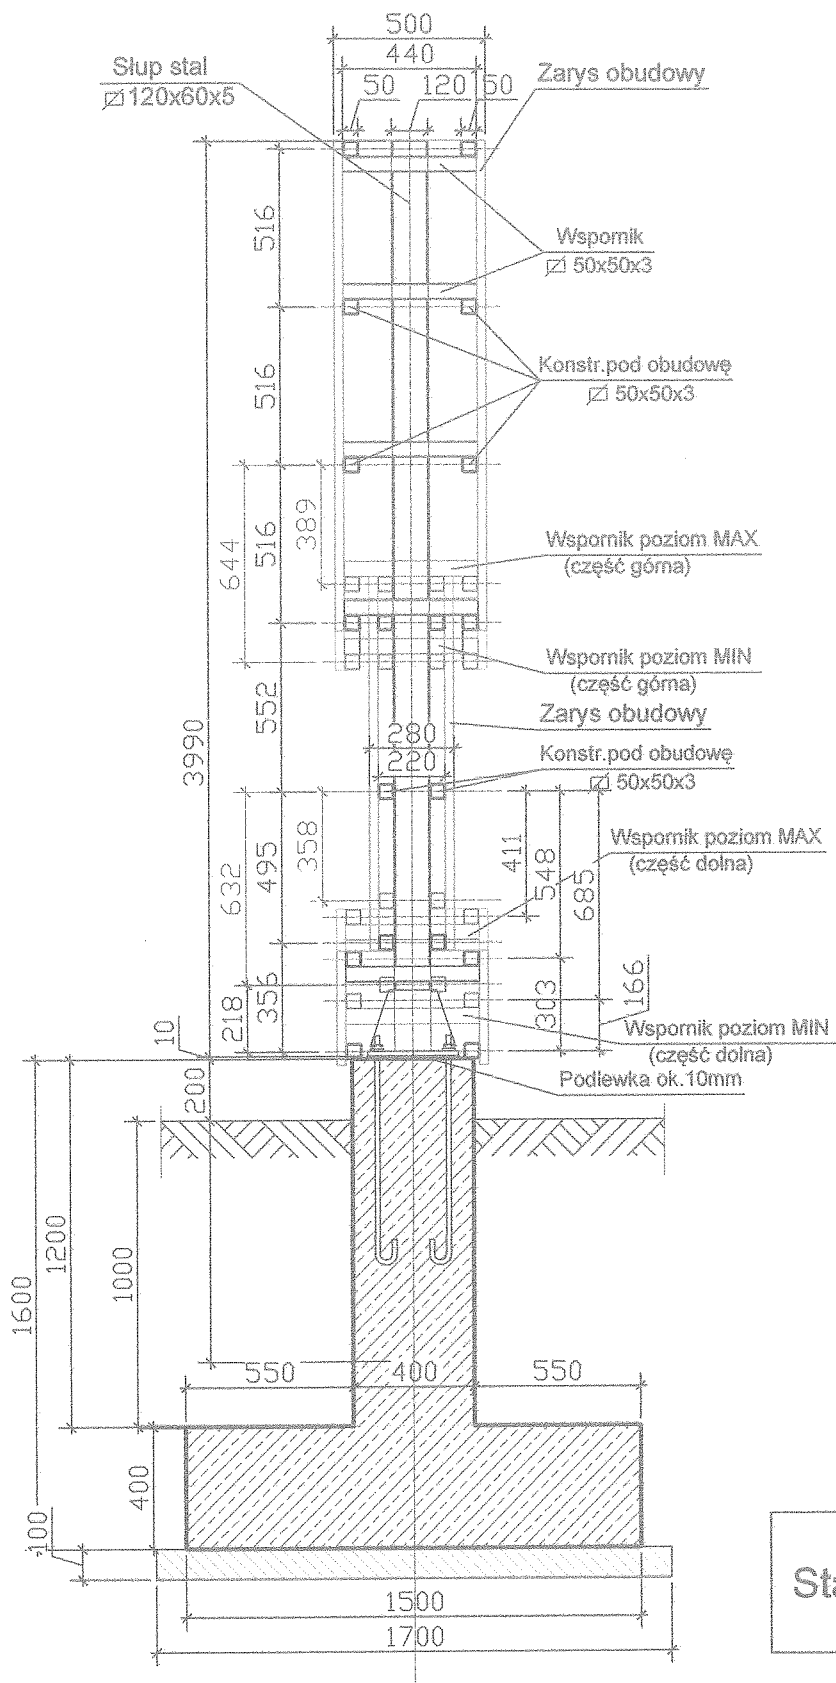

Główny ustrój nośny
Stal S235JRH
(St3SX fd=215MPa)

Elektrody ER-146
Drut G3Si

Podlewka pod słupy o
wytrzymałości min. 0,8R_b

FUNDAMENTY

Beton C20/25 (B25)

Stal A III - 34GS, A0 - St0S

Obiekt:	Element informacyjno - reklamowy - "WITACZ"			
Adres:	Biskupiec wjazd do miasta			
Inwestor:	Gmina Biskupiec 11-300 Biskupiec ul. Niepodległości 2			
Przedm. rys:	KONSTRUKCJA STALOWA I-I			Nr rys K - 2
Branża:	Projektor:	mgr inż. Andrzej KRAJEWSKI	upr. bud. 213/87/Ol	Podpis
Data:	Opracował:	mgr inż. Andrzej Krajewski	upr. bud. 213/87/Ol	Podpis
Skala:	Sprawdził:			Podpis
1:25				

45