


"WITACZ" FUNDAMENT

Stalownia Dewiatowa
w Olsztynie
Plac Bema 5
10-516 OLSZTYN
-19-

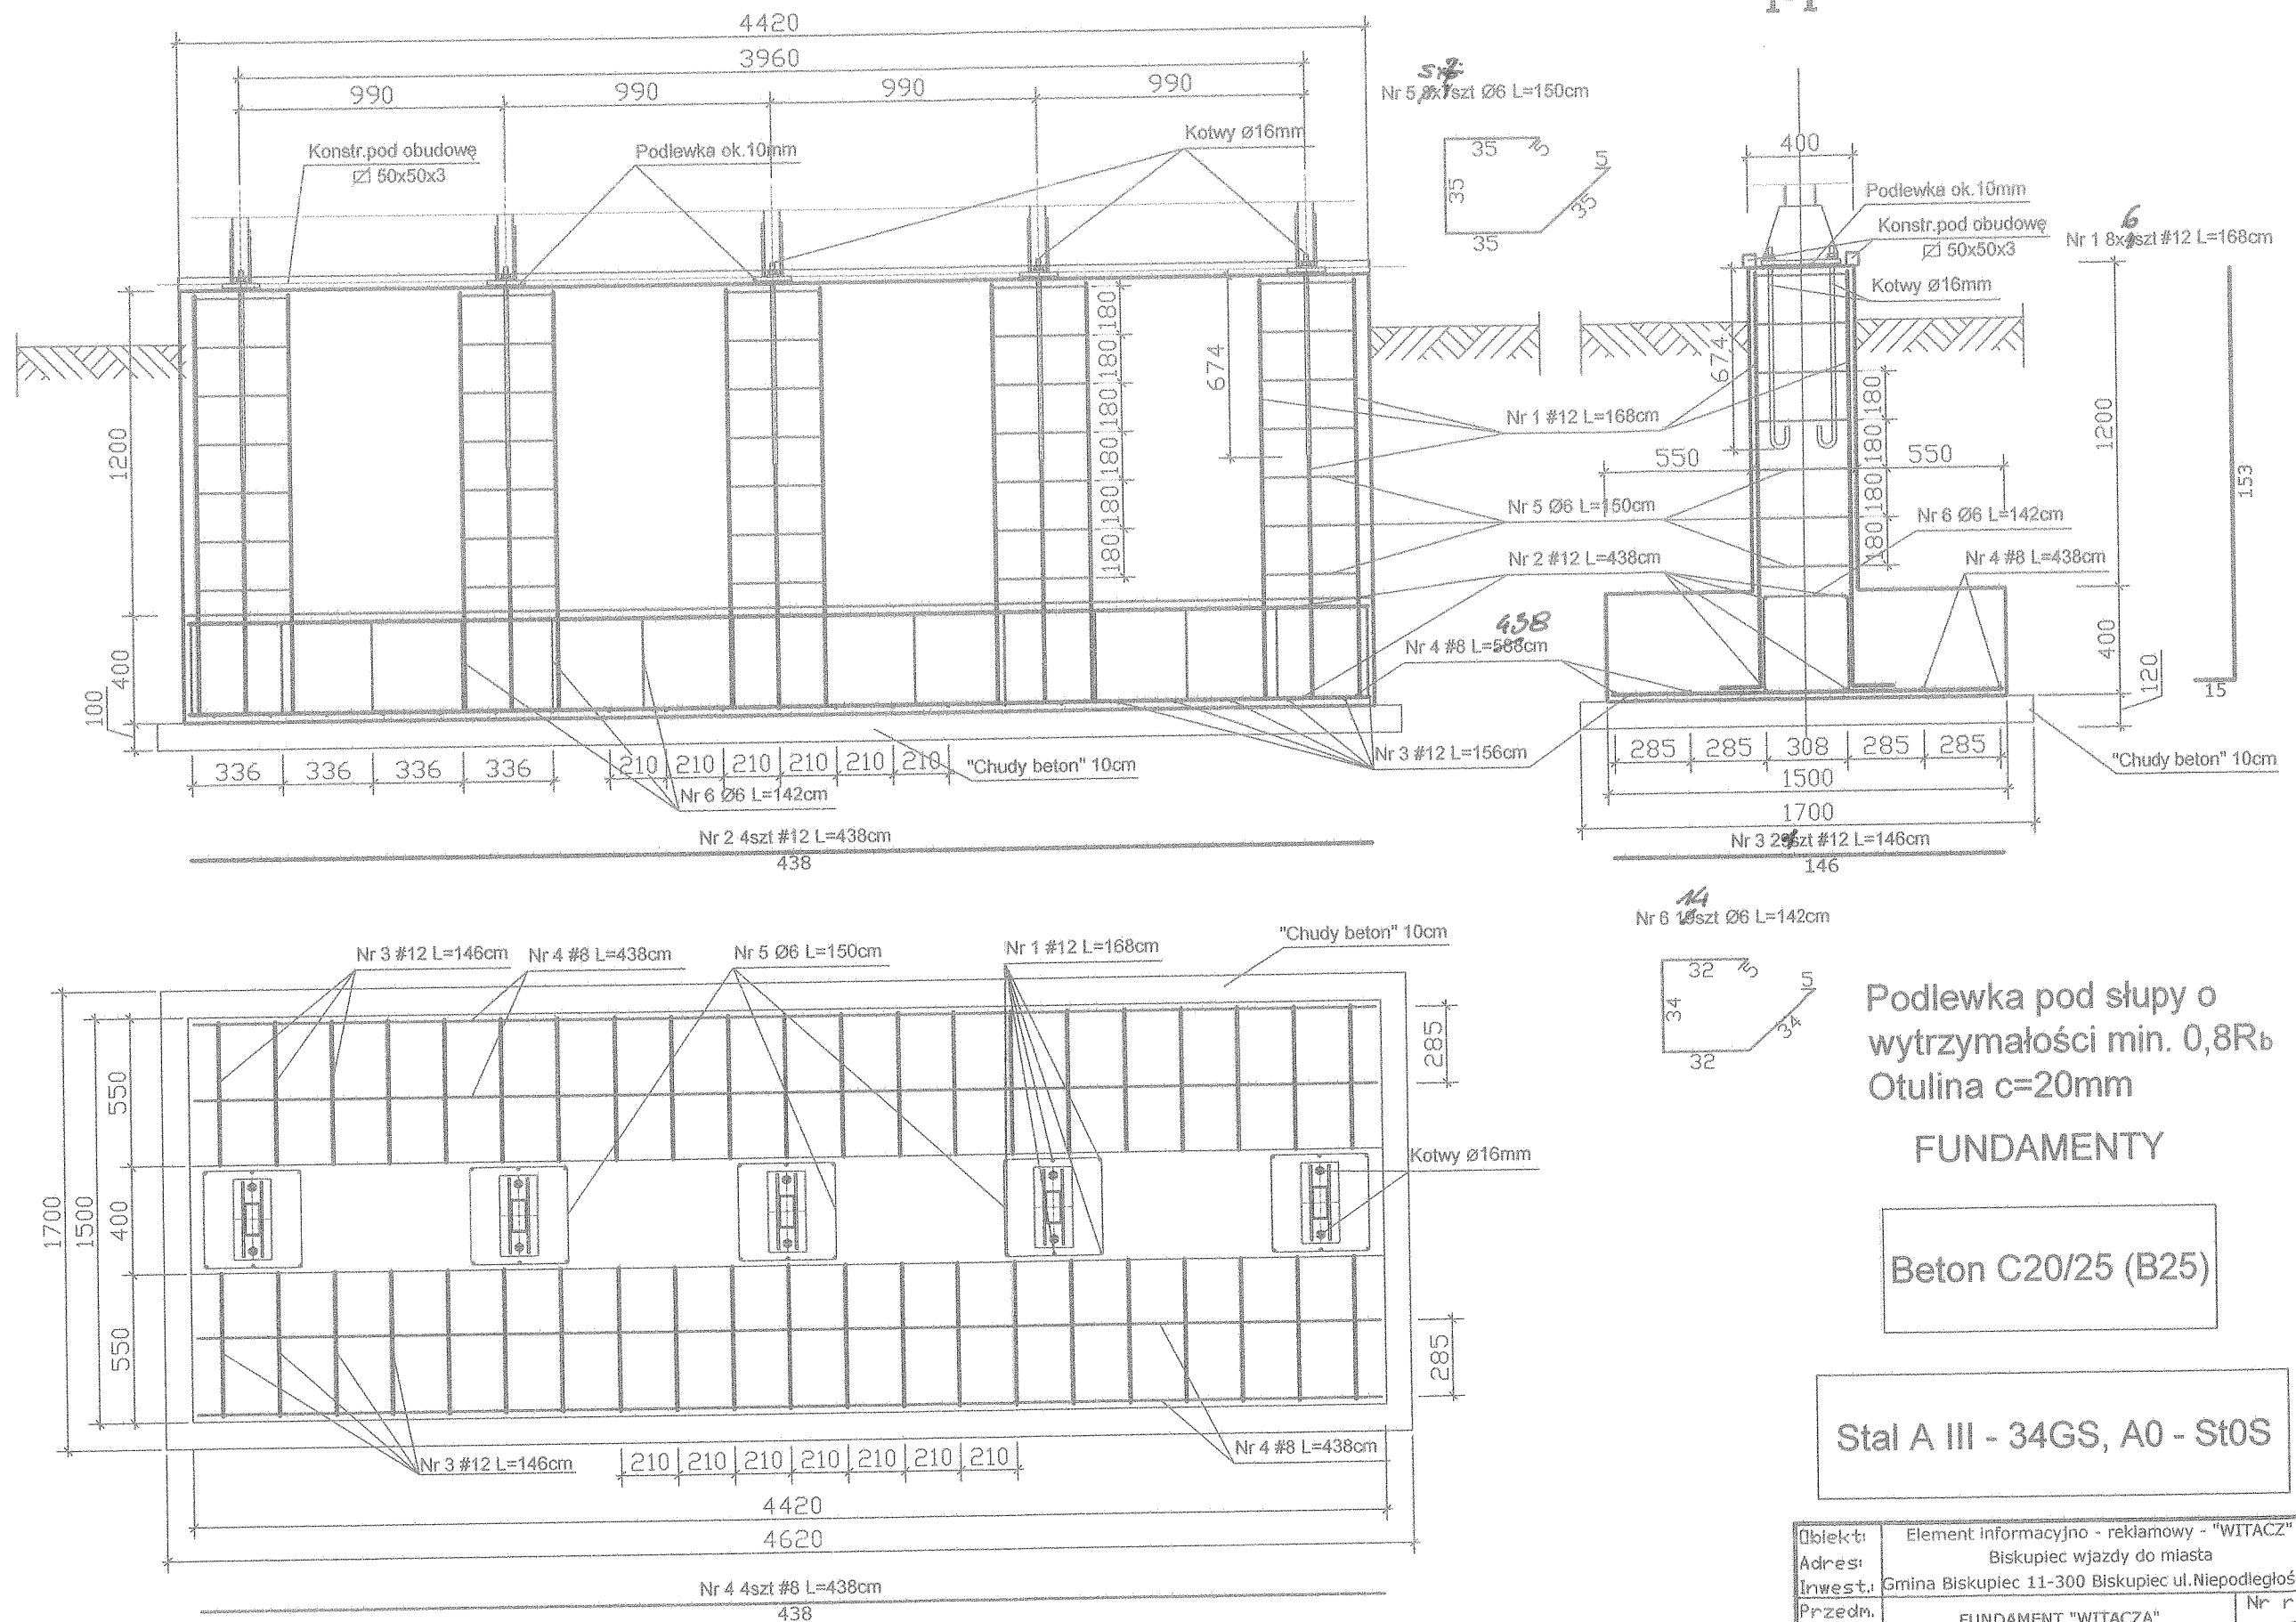

Podlewka pod słupy o
wytrzymałości min. 0,8R_b
Otulina c=20mm

FUNDAMENTY

Beton C20/25 (B25)

Stal A III - 34GS, A0 - St0S

Objekt:	Element informacyjny - reklamowy - "WITACZ"			
Adres:	Biskupiec wjazd do miasta			
Inwest:	Gmina Biskupiec 11-300 Biskupiec ul. Niepodległości 2			
Przedm. rys.:	FUNDAMENT "WITACZA"			Nr rys. K - 3
Branża:	Proje-	mgr inż. Andrzej KRAJEWSKI	upr. bud. 213/87/OJ	Podpis
Kons.:	kto-	mgr inż. Andrzej Krajewski	upr. bud. 213/87/OJ	Podpis
Data:	Opra-			Podpis
11'10	cowa-			Podpis
Skala:	Sprawdził:			Podpis
1:25				