


MAPA SYTUACYJNO - WYSOKOSCIOWA

SKALA 1 : 500

LOKALIZACJA "WITACZA"

Starostwo Powiatowe
w Olsztynie
Plac Bema 5
10-516 OLSZTYN
-19-

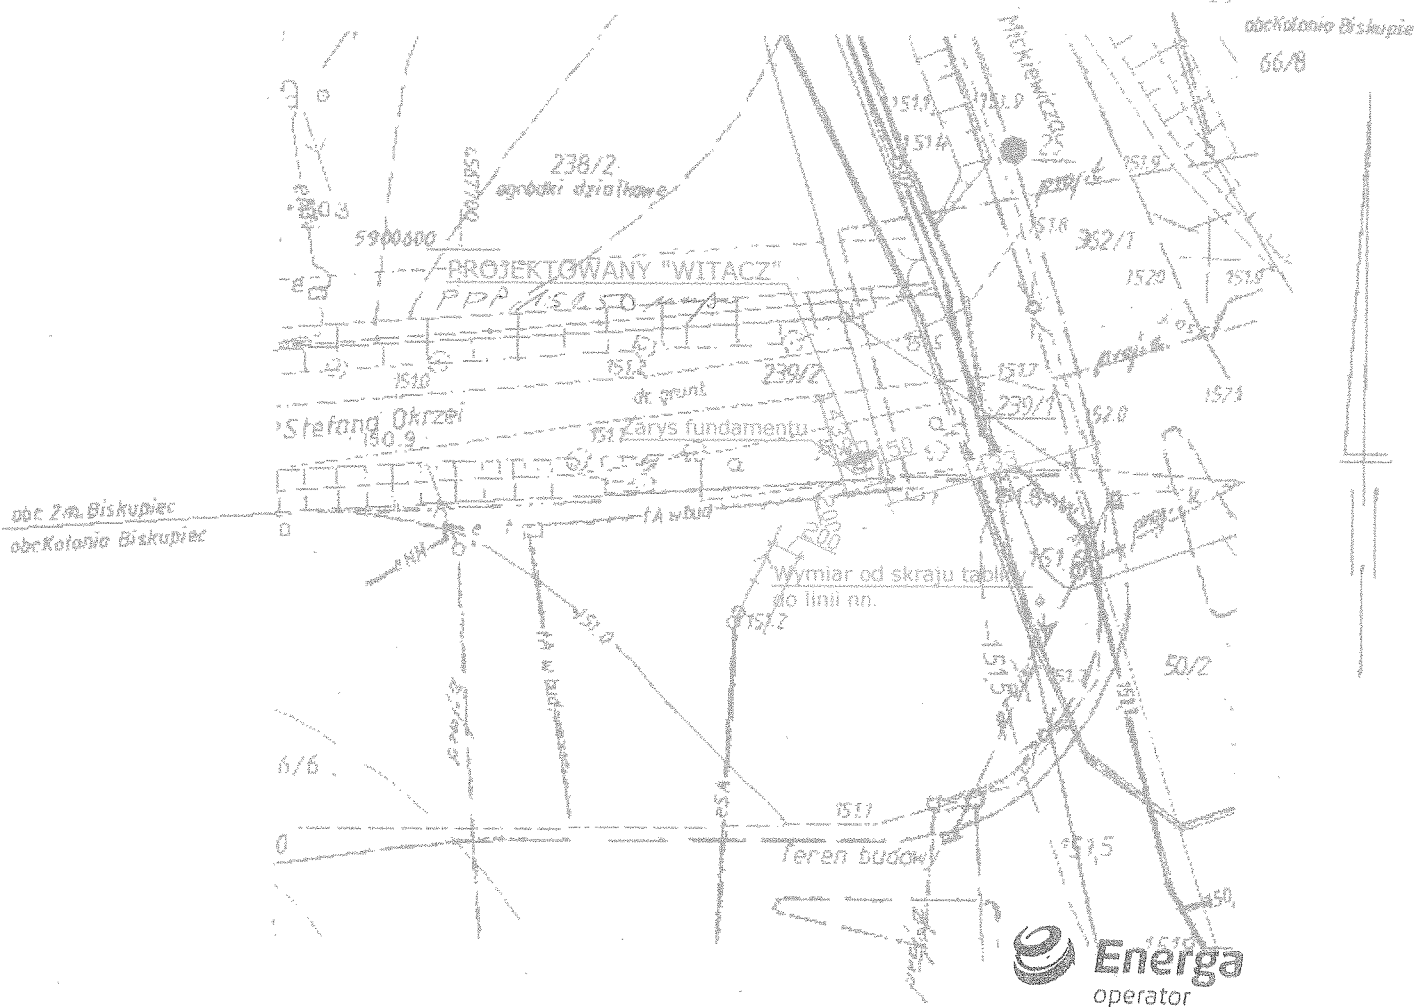

UWAGA!

● - punkt prawnie chroniony na podstawie
art. 15 ust. 3 ustawy z dnia 17 maja 1989r.
Prawo geodezyjne i kartograficzne.

REPRODUKUCJA WZBRONIONA

wykonał:

KERG 0702-22/2009

Woj.: warmińsko-mazurskie

Pow. olsztyński

Miasto: Biskupiec

Obręb: Miasto Biskupiec 2

Arkusze: 223.143.252.4

Działka: 239/2

WARMIŃSKIE PRZEDSIĘWSTWIE
GEODEZYJNE I GEODATA
11-300 Biskupiec, ul. Niepodległości 4a
tel. 0-89 715 25 36
NIP 739-81-33-516, Reg. 510964269

GEODATA I PRACOWNIA
mgr inż. Andrzej Włoch
Lutry 42A, 11-511 Kolno
tel. 50 1546024, 09377021
NIP 742 121 05-77 Reg. 51033524
Ciepła (darmowa) wiatrakowa

Energa
operator

ENERGA OPERATOR SA
Oddział w Olsztynie
Rejon Dystrybucji w Szczytnie
ul. Polna 28
12-100 Szczytno
NIP 583-000-11-90

(3)

Ugotowano bez uwag
dyt 02.10.09
Kierownik Działu Eksploatacji

Waldemar Matysiak

Nie wyklucza się istnienia w terenie innych
nie wykazanych na niniejszej mapie
urządzeń podziemnych, które nie były
zgłoszone do inwentaryzacji lub o których
brak jest informacji w instytucjach branżowych.

Stan aktualny na dzień 26-10-2009 r.

Starostwo Powiatowe
Wydział Geodezji i Geoinformacji
Zastępcę Stanowisko Pracy w Biskupcu
W obszarze oznaczonym linią czerwoną, dokonano
sygnalizacji treści mapy zasadniczej.
Dokumenty z podpisem urzędnika publicznego
Zasoby powiatowego w dniu 29.10.2009
Zaswiadczone pod nr 02-3209/09
Niniejsza mapa została opublikowana

Obiekt:	TABLICA INFORMACYJNA "WITACZ"			
Adres:	Biskupiec dz. nr 239/2 ul. Mickiewicza róg Okrzei			
Inwest:	Gmina Biskupiec 11-300 Biskupiec ul. Niepodległości 2			
Przedm. rys:	LOKALIZACJA			Nr rys: A-3
Branża:	Proje-	mgr inż. Andrzej	upr.bud. 213/87/O	Podpis
Arch.	ktował	KRAJEWSKI		
Data:	Upra-	mgr inż. Andrzej	upr.bud. 213/87/O	Podpis
11/09	cował	Krajewski		
Skala:	Sprawdził			Podpis
1:500				

MAPA SYTUACYJNO - WYSOKOSCIOWA

SKALA 1 : 500

LOKALIZACJA "WITACZA"

Przedsiębiorstwo Modernizacji i Kształtowania
Spółka z o.o. w Biskupcu
11-300 Biskupiec, ul. Chrobrego 26

Uzgodnienia nr
Z dnia
Obiekt
miejscowość
gmina
uzgodniono z uwagami bez uwag

Starostwo Powiatowe
w Olsztynie
4/3 Plac Bema 5
10-516 OLSZTYN
-19-

Stanowi
Załącznik Nr 1/2
do uchwały Nr 1/2
Sejmiku Powiatu Olsztyńskiego
z dnia 14.01.2009
Nr 16.2.2009/Br.189/23502/2008
-2010

Starostwo Powiatowe
w Olsztynie
Główny Specjalista w Wydziale
Infrastruktury i Budownictwa

ZUDP 11/07/07

Wydział Geodezji i Gospodarki Nieruchomościami
Zamiejscowe Stanowisko Pracy w Biskupcu
W obszarze oznaczonym linią przerywaną
w terenie ekwiwalentność tego mapy, tzn. w terenie.
Dokumenty planujące teren, które zostały przyjęte
do projektu w dniu 2.2.2009
i zarejestrowane pod nr 11/07/07-37/07
Niniejsza mapa może służyć do celów planistycznych.
Przebieganie obiektów budowlanych wyrażające zgodzenie na
budowę obiektu w tym miejscu i lokalizacji planowanej;
projekt budowlany opracowany do wykonania planu budowlanego
2.2.2009
miejscowość i data

UWAGA!

- - punkt prawnie chroniony na podstawie
art. 15 ust. 3 ustawy z dnia 17 maja 1989r.
- Prawo geodezyjne i kartograficzne.

REPRODUKCYJA WZBRONIONA

wykonat:

PRZEDSIĘBIORSTWO
INFORMATYKI Sp. z o.o.
ul. Niepodległości 4a
11-300 Biskupiec
tel. 715 26 36
NIP 736-37 34-516, Reg. 510994269

KERG 0704-37/2009
Woj.: warmińsko-mazurskie
Pow. olsztyński
Miasto: Biskupiec
Obręb: Miasto Biskupiec 4
Ulica: Aleja Niepodległości
Arkusz: 223.143.154.1,103.3
Działka: 6/1

GEODETA WYKONAWCZY
mgr inż. Andrzej Krajewski
ul. 42a, 11-300 Biskupiec
tel. 5016 0000, 223/10
NIP 736-37 34-516, Reg. 510994269

Nie wyklucza się istnienia w terenie innych
nie wykazanych na niniejszej mapie
urządzeń podziemnych, które nie były
zgłoszone do inwentaryzacji lub o których
brak jest informacji w instytucjach branżowych

Stan aktualny na dzień 19-10-2009 r.

TABLICA INFORMACYJNA "WITACZ"			
Biskupiec dz. nr 6/4 ul. Niepodległości			
Gmina Biskupiec 11-300 Biskupiec ul. Niepodległości 2			
Przedm. rys.	LOKALIZACJA		
Branża: Arch.	Proje-ktował	mgr inż. Andrzej KRAJEWSKI	upr.bud. 213/87/OL
Data: 11/09	Opra-cował	mgr inż. Andrzej Krajewski	upr.bud. 213/87/OL
Skala: 1:500	Sprawił		

65