

MAPA SYTUACYJNO-WYSOKOŚCIOWA

SKALA 1 : 500

POWIEKSZENIE ZE SKALI 1 : 1000

Starostwo Powiatowe
w Olsztynie
Plac Bema 5
10-516 OLSZTYN
-19-


Starostwo Powiatowe
Wydział Geodezji i Gospodarki Nieruchomościami
Zamiejscowe Stanowisko Pracy w Biskupcu

W obszarze oznaczonym linią *złota* dokonano aktualizacji treści mapy zasadniczej.
Dokumenty z pomiaru uzupełniającego przynęto do zasobu powiatowego w dniu **22. PAŹ. 2009**
i zaawidencjonowano pod nr **09-268/09**

Niniejsza mapa może służyć do celów projektowych.
Projektowane obiekty budowlane wymagające pozwolenia na budowę podlegają wytyczeniu i inwentaryzacji powiatu Biskupiec przez jednostki uprawnione do wykonywania prac geodezyjnych.

22. PAŹ. 2009
miejscowość i data

Szkic orientacyjny
Skala 1 : 50 000

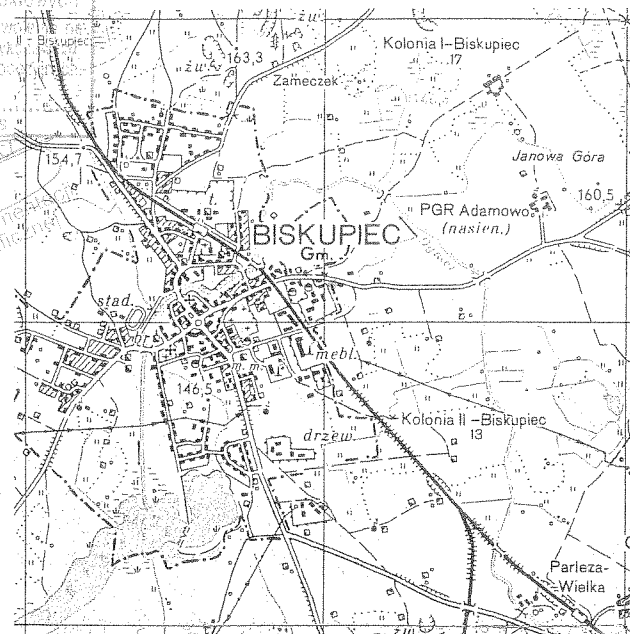

UWAGA!

○ - punkty prawnie chroniony na podstawie
art. 15 ust. 3 ustawy z dnia 17 maja 1989r.
- Prawo geodezyjne i kartograficzne.

REPRODUKCYJA WZBRONIONA

KERG 0801-21/2009

Woj.: **warmińsko-mazurskie**

Pow. **olsztyński**

Gmina: **Biskupiec**

Obręb: **Biskupiec Kolonia**

Arkusze: **223.144.113**

Działka : **118/6**

Nie wyklucza się istnienia w terenie innych
nie wykazanych na niniejszej mapie
urządzeń podziemnych, które nie były
zgłoszone do inwentaryzacji lub o których
brak jest informacji w instytucjach branżowych

Stan aktualny na dzień 19.10.2009 r.

wykonał:

GEODEZYJNE PRZEDSIĘWZIENIA
GEODEZJA I GEODEZYJNA Sp. z o.o.
11-300 Biskupiec, ul. Niepodległości 4a
tel. 09-269 715 25 36
NIP 739-31-33-516, Reg. 610964269

GEODEZJA I SPRZĄTOWNICTWO
mgr inż. Mirosław Płoch
ul. Rynek 42A, 11-300 Biskupiec
tel. 50 154 80 00, 09 269 182 125
WP 742-127-83-77, Reg. 510336251

