


MAPA SYTUACYJNO - WYSOKOŚCIOWA

SKALA 1 : 500

z przeskalowania mapy 1:1000

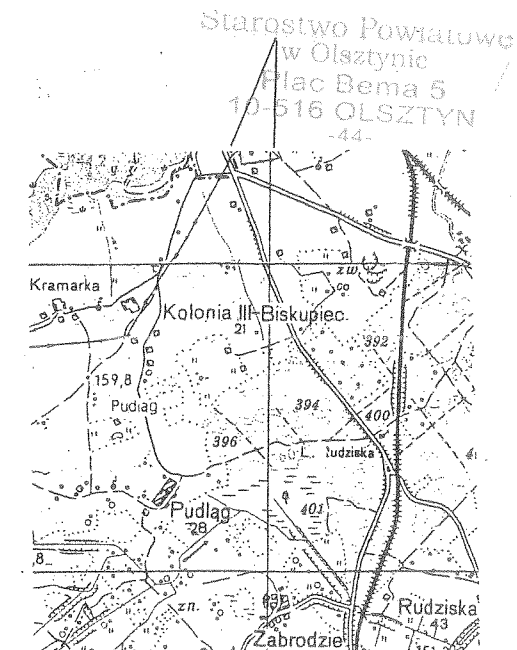

Orientacja
1:50000

ABCD - LINIE ROZGRANICZAJĄCE
TEREN INWESTYCJI

— NIEPRZEKRACZALNA
LINIA ZABUDOWY

BURMISTRZ BISKUPCA
11-300 Biskupiec, Al. Niepodległości 2
woj. warmińsko-mazurskie

Niniejszy załącznik Nr. 1 stanowi
integralną część postanowienia/decyzji
Nr 61/10 Burmistrza Miasta Biskupiec
z dnia 05.11.2010r. znak ZB.1331-74/10


z up. BURMISTRZA
inż. Konrad Grębowski
ZASTĘPCA BURMISTRZA

REPRODUKCJA WZBRONIONA

KERG 0801-22/2010
Woj.: warmińsko-mazurskie
Powiat: olsztyński
Gmina: Biskupiec
Obręb: Biskupiec kol.
Arkusz: 223.321.011

wykonał:
Warmińskie Przedsiębiorstwo Geodezji
i Geoinformatyki w Biskupcu

nie wyklucza się istnienia w terenie innych
nie wykazanych na niniejszej mapie
urządzeń podziemnych, które nie były
zgłoszone do inwentaryzacji lub o których
brak jest informacji w instytucjach branżowych

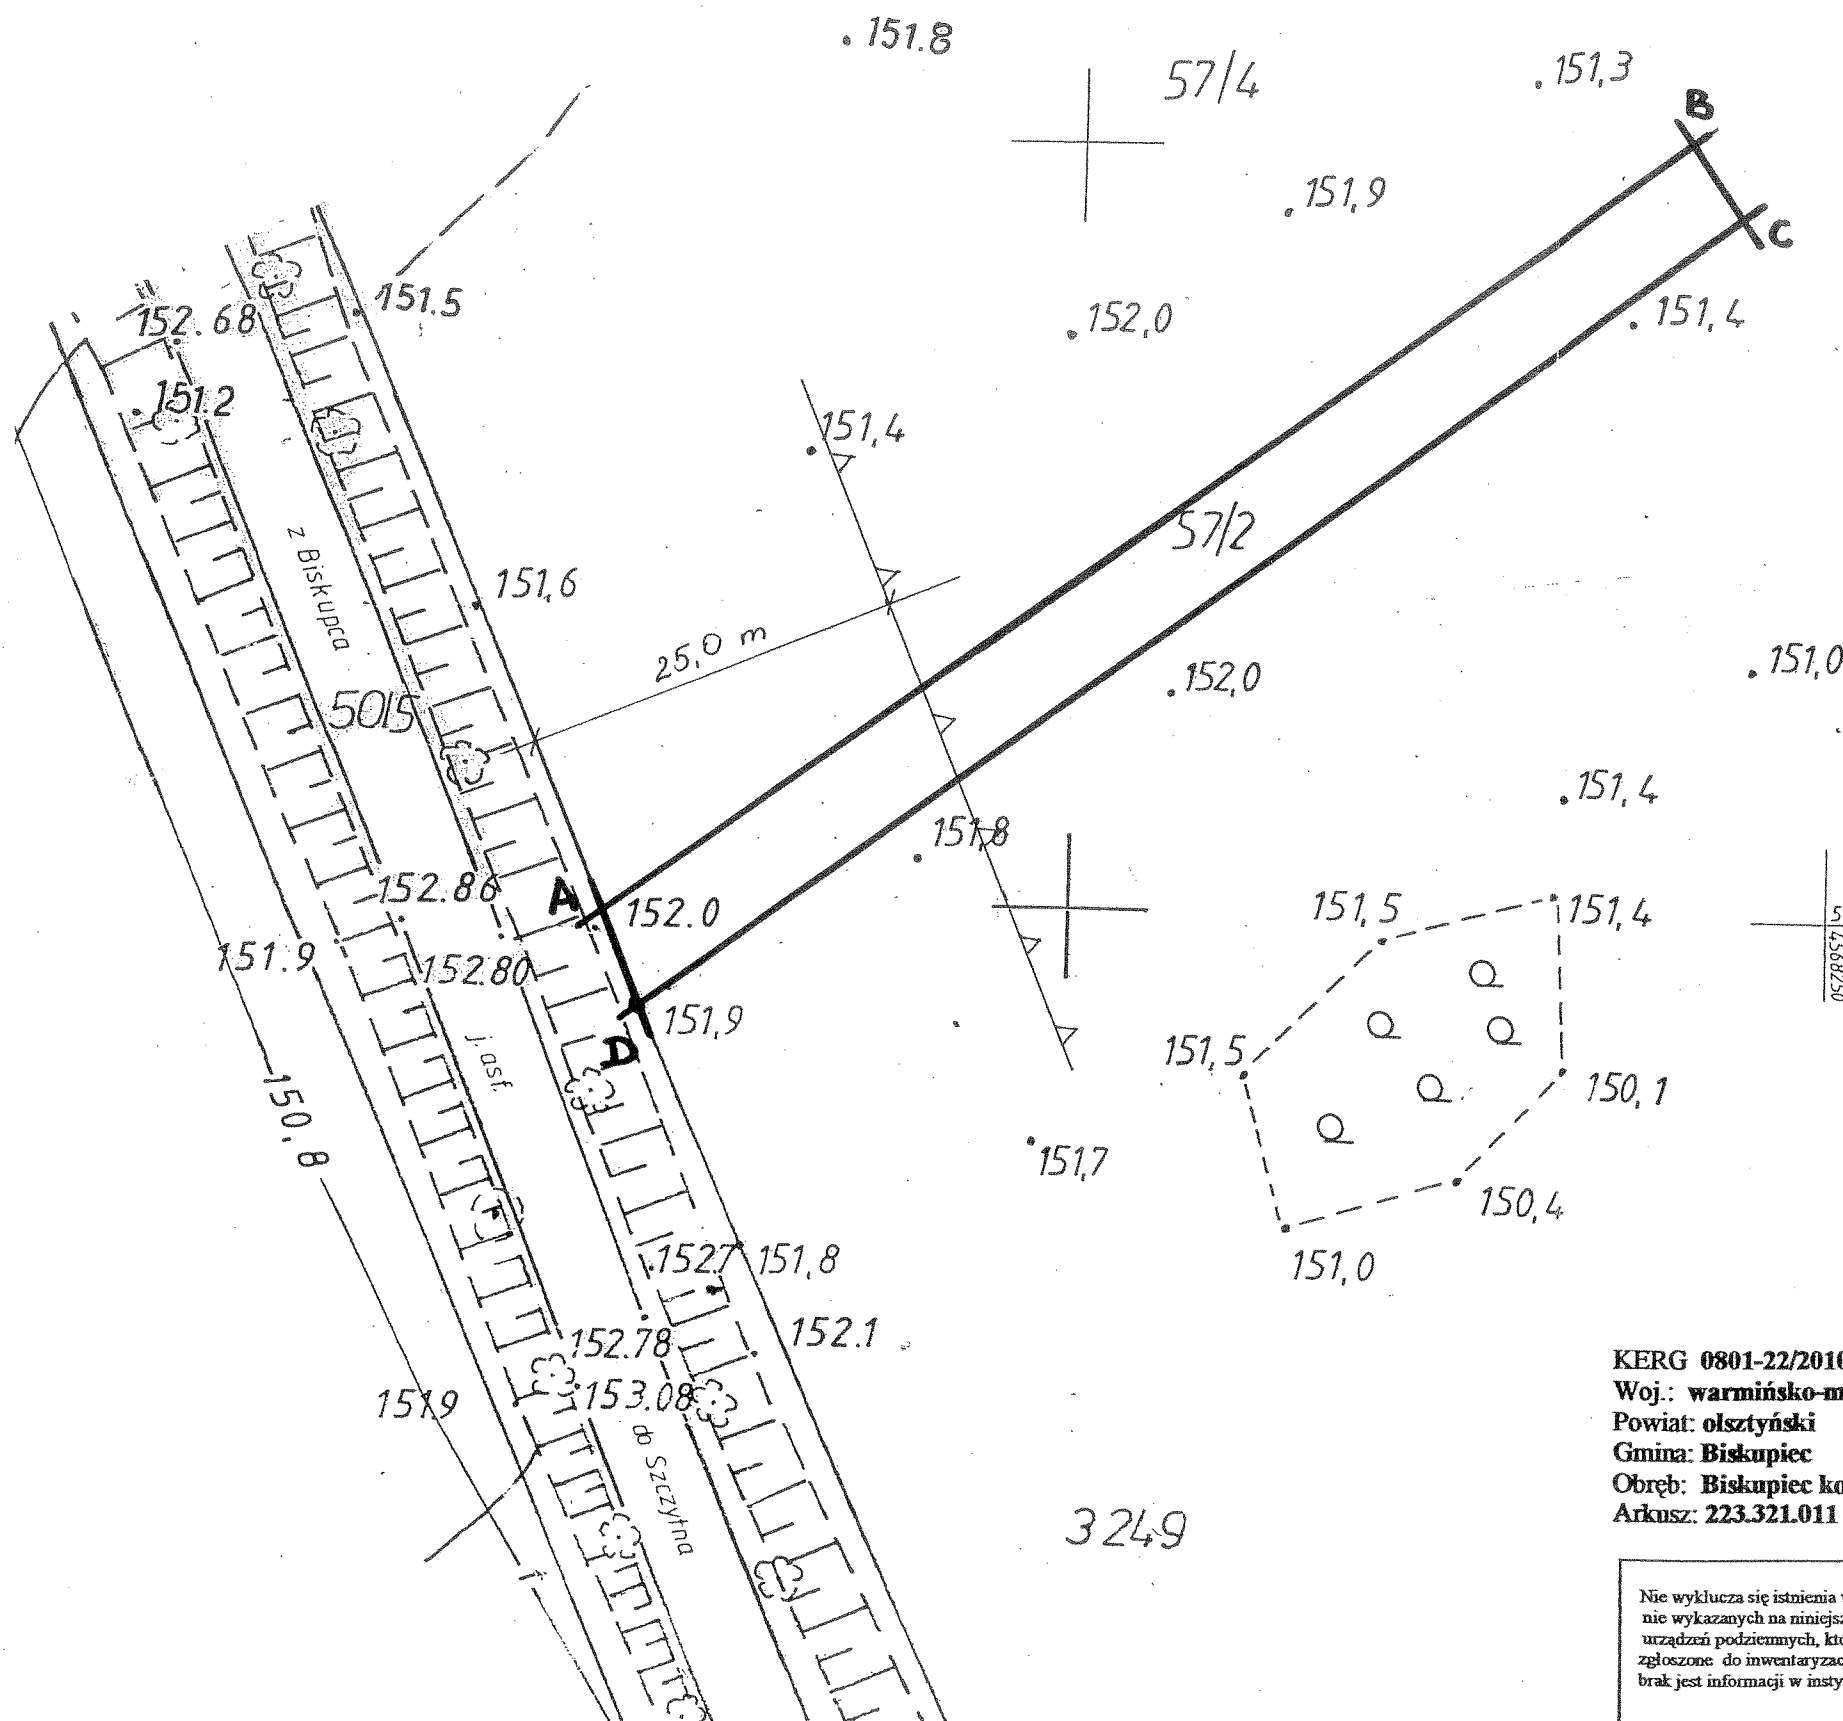

3249