

Jarosław Bera  
Zastępca Dyrektora Oddziału

Olsztyn, dnia 14 stycznia 2011r.

GDDKiA-O.OL:Z-3s-436-2/11

**Burmistrz Biskupca**  
Al. Niepodległości 2  
11-300 Biskupiec

W odpowiedzi na pismo z dnia 11 stycznia 2011r. znak: ZBI.7020-01/11 oraz nawiązaniu do pisma zarządcy drogi z dnia 10 września 2010r. znak: GDDKiA-O.OL:Z-3s-436-55/10 pozytywnie opiniującego lokalizację witalczy poza pasem drogowym drogi krajowej Nr 16, na terenie działek nr 416 i 72/2 położonych w obrębie Biskupiec Kolonia gm. Biskupiec, Generalna Dyrekcja Dróg Krajowych i Autostrad Oddział w Olsztynie informuje, iż niniejszym pismem dokonuje zmiany powołanego wyżej uzgodnienia w części dotyczącej skorygowania numeru ewidencyjnego nieruchomości nr 72/2 na nr 72/4.

Zgodnie z ustaleniami dokonany przez organ w piśmie z dnia 10 września 2010r. znak: GDDKiA-O.OL:Z-3s-436-55/10, witalcze należy zlokalizować poza pasem drogowym drogi krajowej Nr 16 (w miejscach wskazanych na załączonych do niniejszego pisma mapach), na terenie działek:

- nr 416 w odległości min. 61,0m od zewnętrznej krawędzi jezdni drogi krajowej Nr 16,
- nr 72/4 w odległości min. 25,0m od zewnętrznej krawędzi jezdni drogi krajowej Nr 16.

Dokładne miejsce lokalizacji ww. witalczy należy uzgodnić z GDDKiA Oddziałem w Olsztynie Rejonem w Olsztynie ul. Sokoła 4.

Z-CA DYREKTORA ODDZIAŁU  
*inż. Jarosław Bera*

Do wiadomości:


1. GDDKiA Oddział w Olsztynie  
Rejon w Olsztynie  
ul. Sokoła 4  
10-041 Olsztyn

Sprawę prowadzi: Jadwiga Sadzewicz, tel. (89) 521-28-61

**SKALA 1 : 500**  
z przeskalowania mapy 1:1000

Starostwo Powiatowe  
w Olsztynie  
Plac Bema 5  
0-515 OLSZTYN

# LOKALIZACJA "WITACZA"

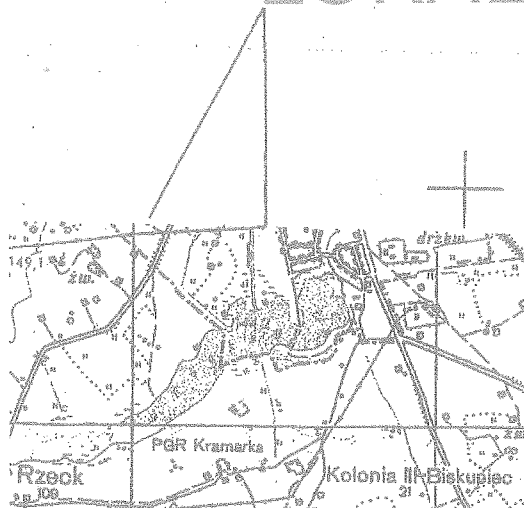

Orientacja  
1:50000

Zarys fundamentu

PROJEKTOWANY "WITACZ"

|              |                                                     |                            |                    |               |
|--------------|-----------------------------------------------------|----------------------------|--------------------|---------------|
| Obiekt:      | TABLICA INFORMACYJNA "WITACZ"                       |                            |                    |               |
| Adres:       | B-c Kol.II dz. nr 416 przy "16"                     |                            |                    |               |
| Inwest.      | Gmina Biskupiec 11-300 Biskupiec ul.Niepodległości2 |                            |                    |               |
| Przedm. rys. | LOKALIZACJA WITACZA                                 |                            |                    | Nr rys. A - 1 |
| Branża:      | Proje-ktował:                                       | mgr inż. Andrzej KRAJEWSKI | upr.bud. 213/87/OL | Podpis        |
| Arch.        | Opra-cował:                                         | mgr inż. Andrzej Krajewski | upr.bud. 213/87/OL | Podpis        |
| Data: 11'10  |                                                     |                            |                    | Podpis        |
| Skala: 1:500 | Sprawdził:                                          |                            |                    | Podpis        |

REPRODUKCYJA WZBRONIONA

KERG 0891-20/2010  
Woj.: warmińsko-mazurskie  
Powiat: olsztyński  
Gmina: Biskupiec  
Obwód: Biskupiec kol.  
Arkusze: 223.143.253

wykonali:  
**Warmińskie Przedsiębiorstwo Geodezyjne i Geoinformatyki w Biskupcu**

GEODETA UPRAWNIENY  
mgr inż. Andrzej Krajewski  
Upr. G.U.G. 1161/85  
11-300 Biskupiec, ul. Bukowa 12  
tel. 0-82 735 40 49, 0-802 591 538  
NIP 735-125-03-59

GENERALNA DYREKCJA DRÓG  
KRAJOWYCH I AUTOSTRAD  
ODDZIAŁ W OLSZTYNIE  
Al. Warszawska 89  
10-083 Olsztyn

Starostwo Powiatowe  
Wydział Geodezji i Gospodarki Nieruchomościami  
Zamiejscowe Stanowisko Pracy w Biskupcu  
W obszarze oznaczonym linią złota dokonano aktualizacji treści mapy zasadniczej.  
Dokumenty z pomiaru uzupełniającego przyjęto do zasobu powiatowego w dniu 2.8. PAŹ. 2010  
i zaewidencjonowano pod nr 01-294/10  
Niniejsza mapa może służyć do celów projektowych.  
Projektowane obiekty budowlane wymagające pozwolenia na budowę podlegają wytyczeniu i inscenizacji powykonawczej przez jednostki uprawnione do wykonywania prac geodezyjnych.  
B-c 28 PAŹ. 2010  
miejscowość i data podpis

Starszy Inspektor  
Zdzisław Szymon  
Powiatowy Ośrodek Dokumentacji  
Geodezyjnej i Kartograficznej

Nie wyklucza się istnienia w terenie innych  
nie wykazanych na niniejszej mapie  
urządzeń podziemnych, które nie były  
zgłoszone do inwentaryzacji lub o których  
brak jest informacji w instytucjach branżowych

Załącznik do pisma uzgadniającego

z dnia 14.01.2011  
znak GDG-01-735-435-211

40/b

# MAPA SYTUACYJNO - WYSOKOŚCIOWA

SKALA 1 : 500


Starostwo Powiatowe  
w Olsztynie  
Plac Bema 5  
10-516 OLSZTYN  
-44-

Dla obszaru objętego aktualizacją w ramach pracy geodezyjnej zarejestrowanej pod nr KERG . 18.01-21/42 (nie została, została)\* złożona do kontroli i uwierzytelnienia postać numeryczna mapy do celów projektowych, (niezgodna, zgodna)\* ze standardem numerycznej mapy zasadniczej, obowiązującym dla powiatu olsztyńskiego.

z przeskalowania mapy 1:1000


Starostwo Powiatowe w Olsztynie  
Wydział Geodezji i Gospodarki Nieuchroniaszcami  
Zamiejscowe Stancowisko Pracy w Biskupcu  
W obszarze oznaczonym linia zaliczona potwierdzona  
w terenie aktualność treści mapy zasadniczej.  
Dokumenty potwierdzające aktualność mapy przyjęte  
do zrzutu w dniu 07 PAZ. 2010

i zaawidencjonowano pod nr KERG. 18.01-21/42  
Niniejsza mapa może służyć do celów projektowych.  
Projektowane obiekty budowlane wymagające pozwolenia na  
budowę podlegają wytyczeniu i inwentaryzacji powyższymi  
przez jednostki uprawnione do wykonywania prac geodezyjnych  
07 PAZ. 2010  
miejscowość i data

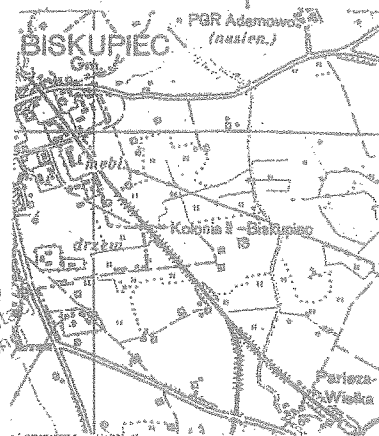

## LOKALIZACJA "WITACZA"

ORIENTACJA  
Skala 1 : 50000

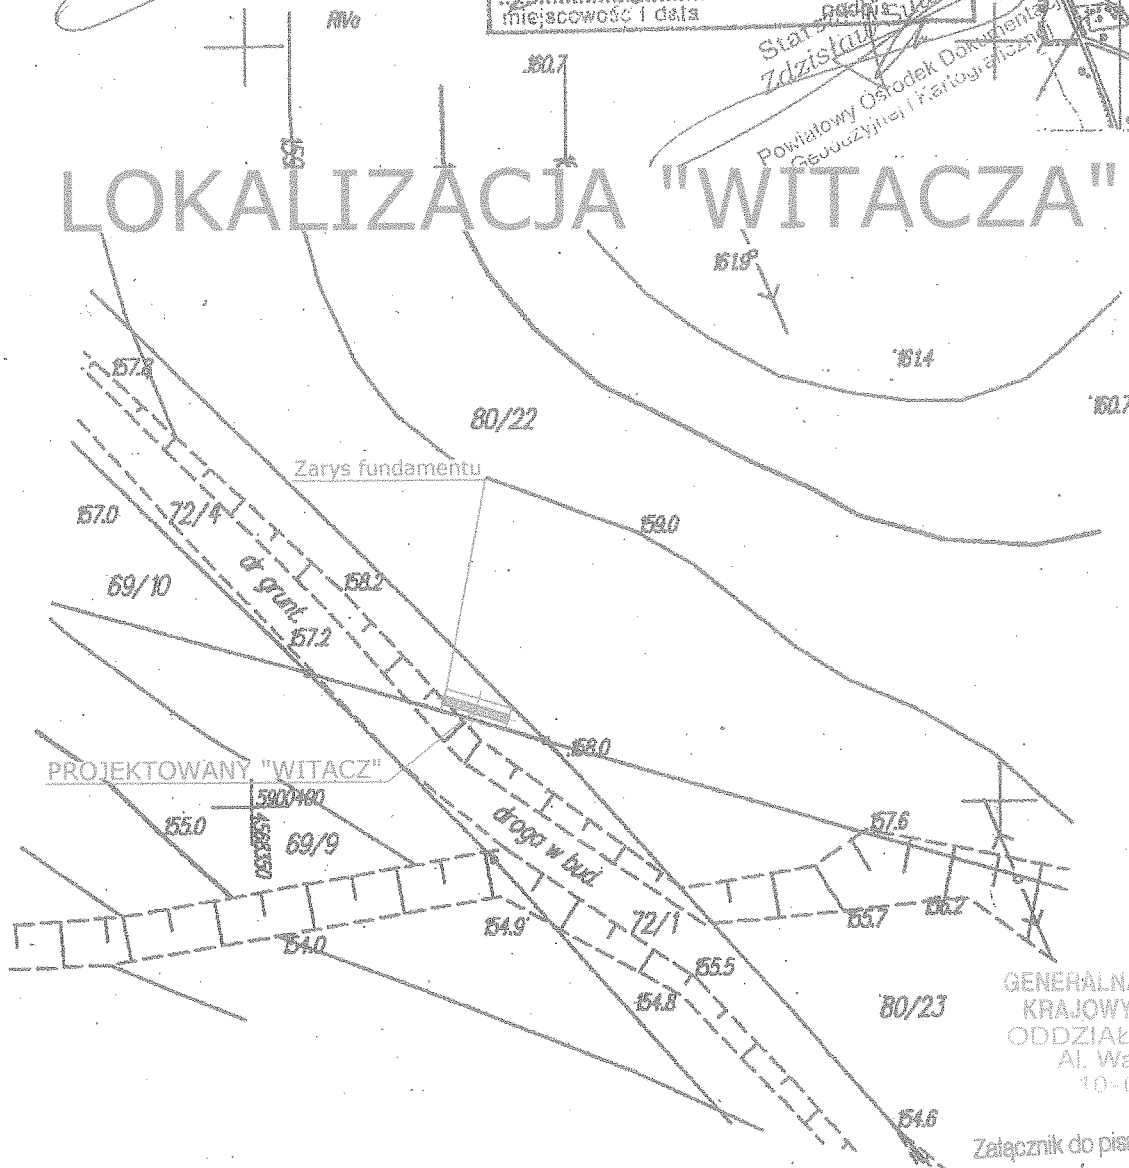

URZĄD MIE. SKI W BISKUPCU  
WPLYNEŁO

Dnia 13 WRZ. 2010

Ilość zał. 2

L.dz. MG42 Nr spr. Podpis

Jarosław Kaczor  
Zastępca Dyrektora Oddziału

13 WRZ. 2010

Olsztyn, dnia 10 września 2010r.

GDDKiA-O.OL:Z-3s-436-55/10

Burmistrz Biskupca  
Al. Niepodległości 2  
11-300 Biskupiec

P. Kaczor  
14 09 10

W odpowiedzi na pismo z dnia 30 sierpnia 2010r. w sprawie uzgodnienia lokalizacji witalczy w sąsiedztwie pasa drogowego drogi krajowej Nr 16 na terenie działek nr 72/2 i 416 położonych w obrębie Biskupiec Kolonia gm. Biskupiec, w miejscach wskazanych na załączonych mapach sytuacyjno-wysokościowych, Generalna Dyrekcja Dróg Krajowych i Autostrad Oddział w Olsztynie informuje, iż pozytywnie opiniuje lokalizację ww. witalczy poza pasem drogowym drogi krajowej Nr 16 na terenie działek:

- nr 416 w odległości min. 61,0m od zewnętrznej krawędzi jezdni drogi krajowej Nr 16,
- nr 72/2 w odległości min. 25,0m od zewnętrznej krawędzi jezdni drogi krajowej Nr 16.

Dokładne miejsce lokalizacji ww. witalczy należy uzgodnić z GDDKiA Oddziałem w Olsztynie Rejonem w Olsztynie ul. Sokoła 4.

ZASTĘPCA DYREKTORA ODDZIAŁU

uz. Jarosław Kaczor

Do wiadomości:

1. GDDKiA Oddział w Olsztynie  
Rejon w Olsztynie  
ul. Sokoła 4  
10-041 Olsztyn

Sprawę prowadzi: Jadwiga Sadzewicz, tel. (89) 521-28-61

W