


MAPA SYTUACYJNO - WYSOKOŚCIOWA
SKALA 1 : 500
 z przeskalowania mapy 1:1000

LOKALIZACJA "WITACZA"



ENERGA-OPERATOR SA
 Oddział w Olsztynie
 Rejon Dystrybucji w Szczycie
 ul. Polna 28
 12-100 Szczycie
 NIP 583-000-11-90

*lokalizacja sebliny
 informacyjnej uwzględniającej
 st. ber. uwag*
 Sygn. 15M.00
 Kierownik Działu Eksploatacji
 Waldemar Matysiak

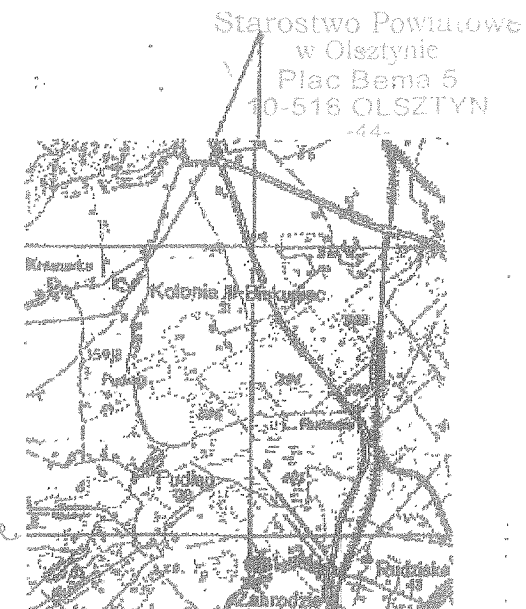

Orientacja
 1:50000

Przedsiębiorstwo Wodociągów i Kanalizacji
 Spółka z o.o. w Biskupcu
 11-300 Biskupiec, ul. Chrobrego 26

Uzgodnienia nr. 11.2010
 Z dnia 18.11.2010
 Obiekt Lokalizacja witacza
 miejscowość Biskupiec
 gmina Biskupiec
 uzgodniono z uwagami bez zmian

Starostwo Powiatowe
 Wydział Geodezji i Gospodarki Nieruchomościami
 Zamięscowe Stanowisko Pracy w Biskupcu
 W obszarze oznaczonym linią przerywaną dokonano
 pomiarów terenowych i sporządzenia mapy sytuacyjno-
 wysokościowej z pomiaru aktywnościowego w dniu
 21.10.2010
 i zaawizowano pod nr 11.2010/2010
 Niniejsza mapa może służyć do celów projektowych.
 Projektowane strefy budowlane wydzielone poszerzenia na
 budowę codziennie wydzielone i kwadraty powiększone
 przez lokalizację projektu budowlanego geodezyjnych
 21.10.2010
 Ministerstwo i data

Inspektor
 Powiatowy Ośrodek Dokumentacji
 Geodezyjnej i Kartograficznej

REPRODUKOWANIE

KRG 0804-22/2010
 Wój: warmińsko-mazurskie
 Powiat: olsztyński
 Gmina: Biskupiec
 Urząd: Biskupiec 101
 Arkusz: 223.321.011

wykonat:
 Warmińskie Przedsiębiorstwo Geodezji
 i Geoinformatyki w Biskupcu

Na wydruku algorytmu wstawiono mapy
 nie wydrukowano zainstalowanej mapy
 wydruku projektowych, które nie były
 wydrukiem do dokumentacji technicznej
 i nie były wydrukiem w dokumentacji technicznej

TABLICA INFORMACYJNA "WITACZ"				
B-c Kol.I dz. nr 57/2 przy drodze nr 57				
Inwest.: Gmina Biskupiec 11-300 Biskupiec ul. Niepodległości 2				
Przedm. rys.:	LOKALIZACJA WITACZA			Nr rys. A-3
Branża:	Projek- tował	mgr inż. Andrzej KRAJEWSKI	upr.bud. 213/87/OL	Podpis
Data: 11/10	Opra- cował	mgr inż. Andrzej Krajewski	upr.bud. 213/87/OL	Podpis
Skala: 1:500	Sprawdził:			Podpis