


"WITACZ" KONSTRUKCJA STALOWA

Starostwo Powiatowe
w Olsztynie
Plac Bema 5
10-516 OLSZTYN

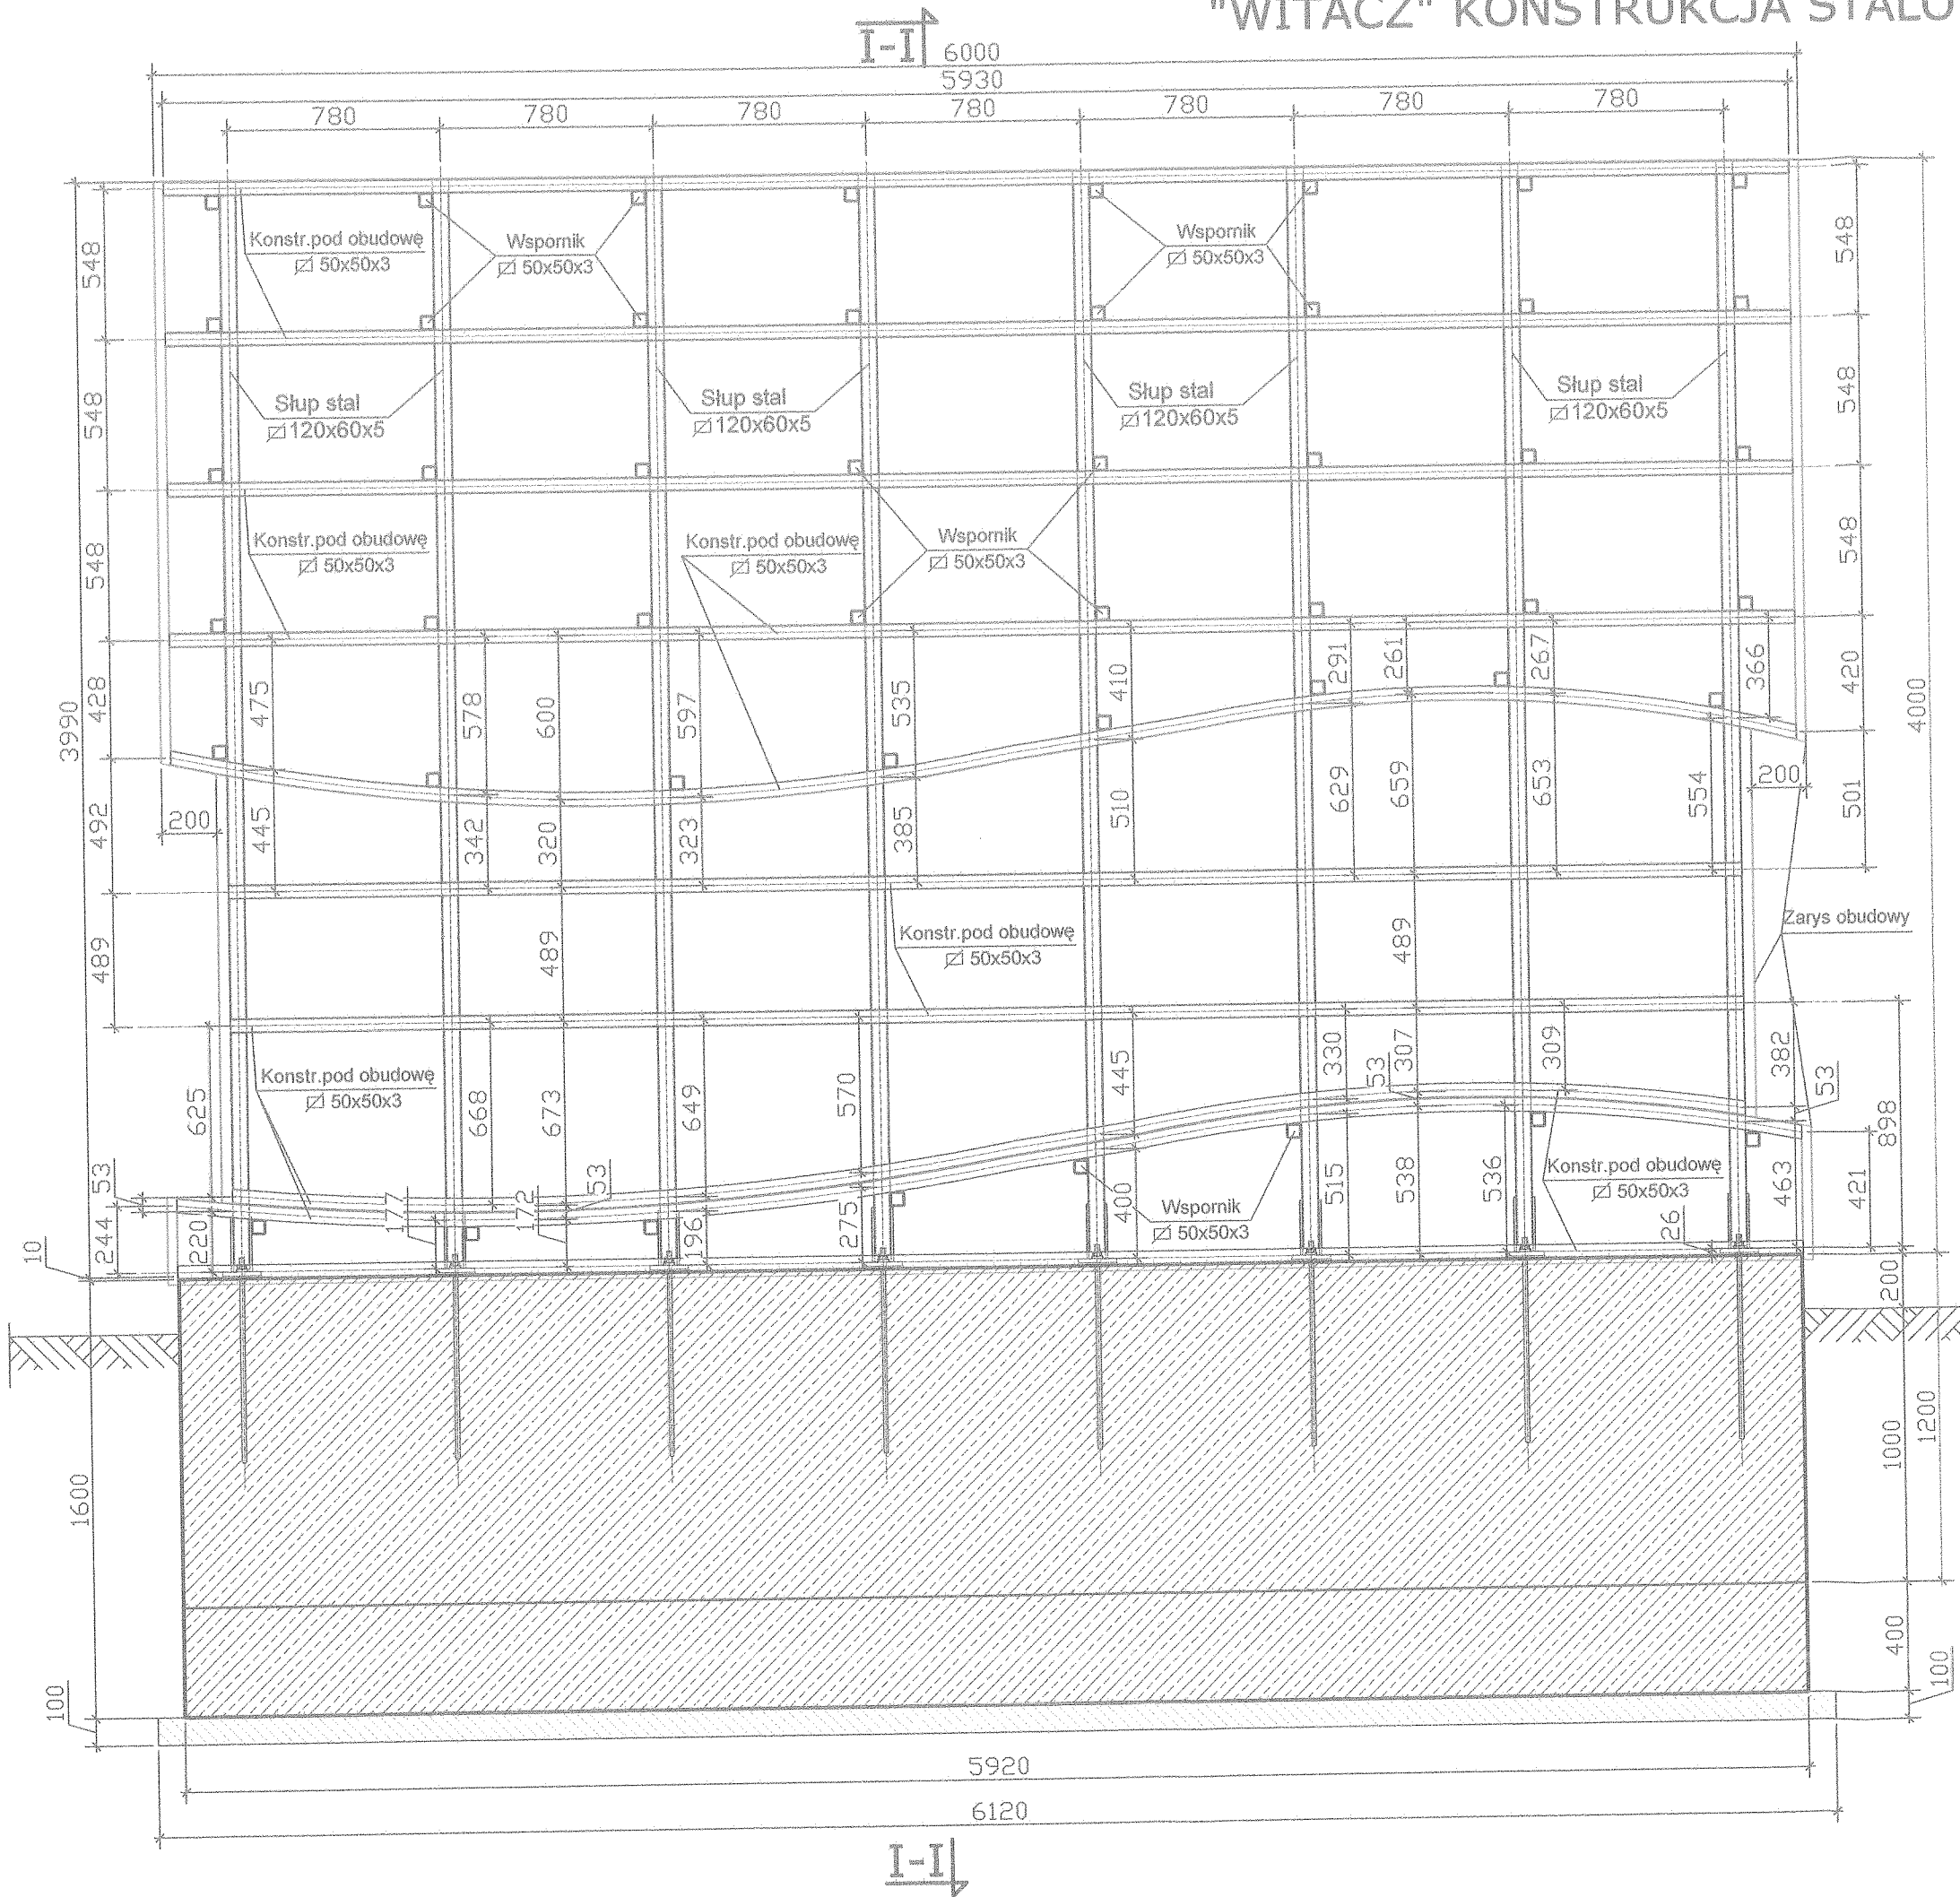

Główny ustrój nośny
Stal S235JRH
(St3SX fd=215MPa)

Elektrody ER-146
Drut G3Si

Podlewka pod słupy o
wytrzymałości min. 0,8R_b

Spoiny a=3mm
Górze słupów oraz końcówki
rygli i wsporników zaślepić

FUNDAMENTY

Beton C20/25 (B25)

Stal A III - 34GS, A0 - St0S

60

Obiekt:	Element informacyjno - reklamowy - "WITACZ"				Nr rys K - 1	
Adres:	Biskupiec wjazd do miasta					
Inwest:	Gmina Biskupiec 11-300 Biskupiec ul. Niepodległość					Podpis
Przedm. rys:	KONSTRUKCJA STALOWA					
Branża:	Proje- ktował:	mgr inż. Andrzej KRAJEWSKI	upr.bud. 213/87/Ol	Podpis		
Kons.	Opra- cował:	mgr inż. Andrzej Krajewski	upr.bud. 213/87/Ol	Podpis		
Data: 11'10					Podpis	
Skala: 1:25	Sprawdził:			Podpis		