


"WITACZ" KONSTRUKCJA STALOWA I-I

Starostwo Powiatowe
w Olsztynie
Plac Bema 5
10-516 OLSZTYN

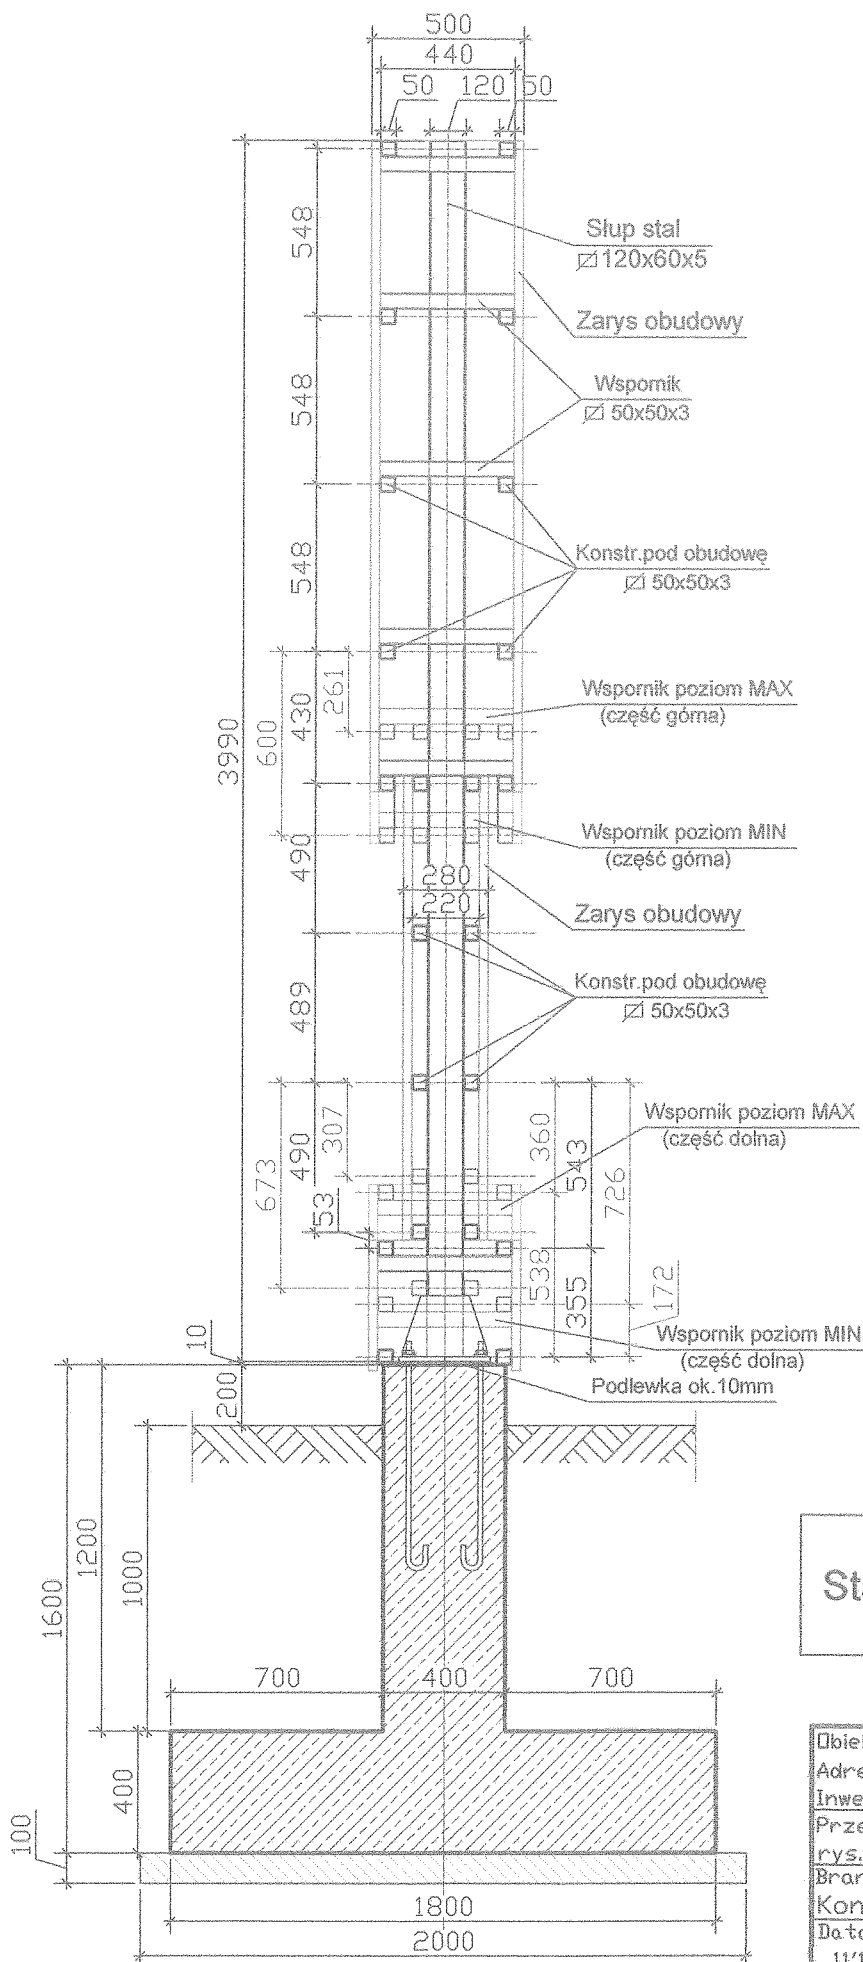

Główny ustrój nośny
Stal S235JRH
(St3SX $f_d=215\text{MPa}$)

Elektrody ER-146
Drut G3Si

Podlewka pod słupy o
wytrzymałości min. $0,8R_b$

FUNDAMENTY

Beton C20/25 (B25)

Stal A III - 34GS, A0 - St0S

Objekt:	Element informacyjno - reklamowy - "WITACZ"			
Adres:	Biskupiec wjazd do miasta			
Inwest:	Gmina Biskupiec 11-300 Biskupiec ul. Niepodległości 2			
Przedm. rys:	KONSTRUKCJA STALOWA I-I			Nr rys. K - 2
Branża:	Proje-	mgr inż. Andrzej	upr.bud.	Podpis
Kons.	ktował	KRAJEWSKI	213/87/OL	
Data:	Opra-	mgr inż. Andrzej	upr.bud.	Podpis
11'10	cował	Krajewski	213/87/OL	
Skala:	Sprawdził			Podpis
1:25				