


Starostwo Powiatowe
w Olsztynie
Plac Berna 5
10-516 Olsztyn

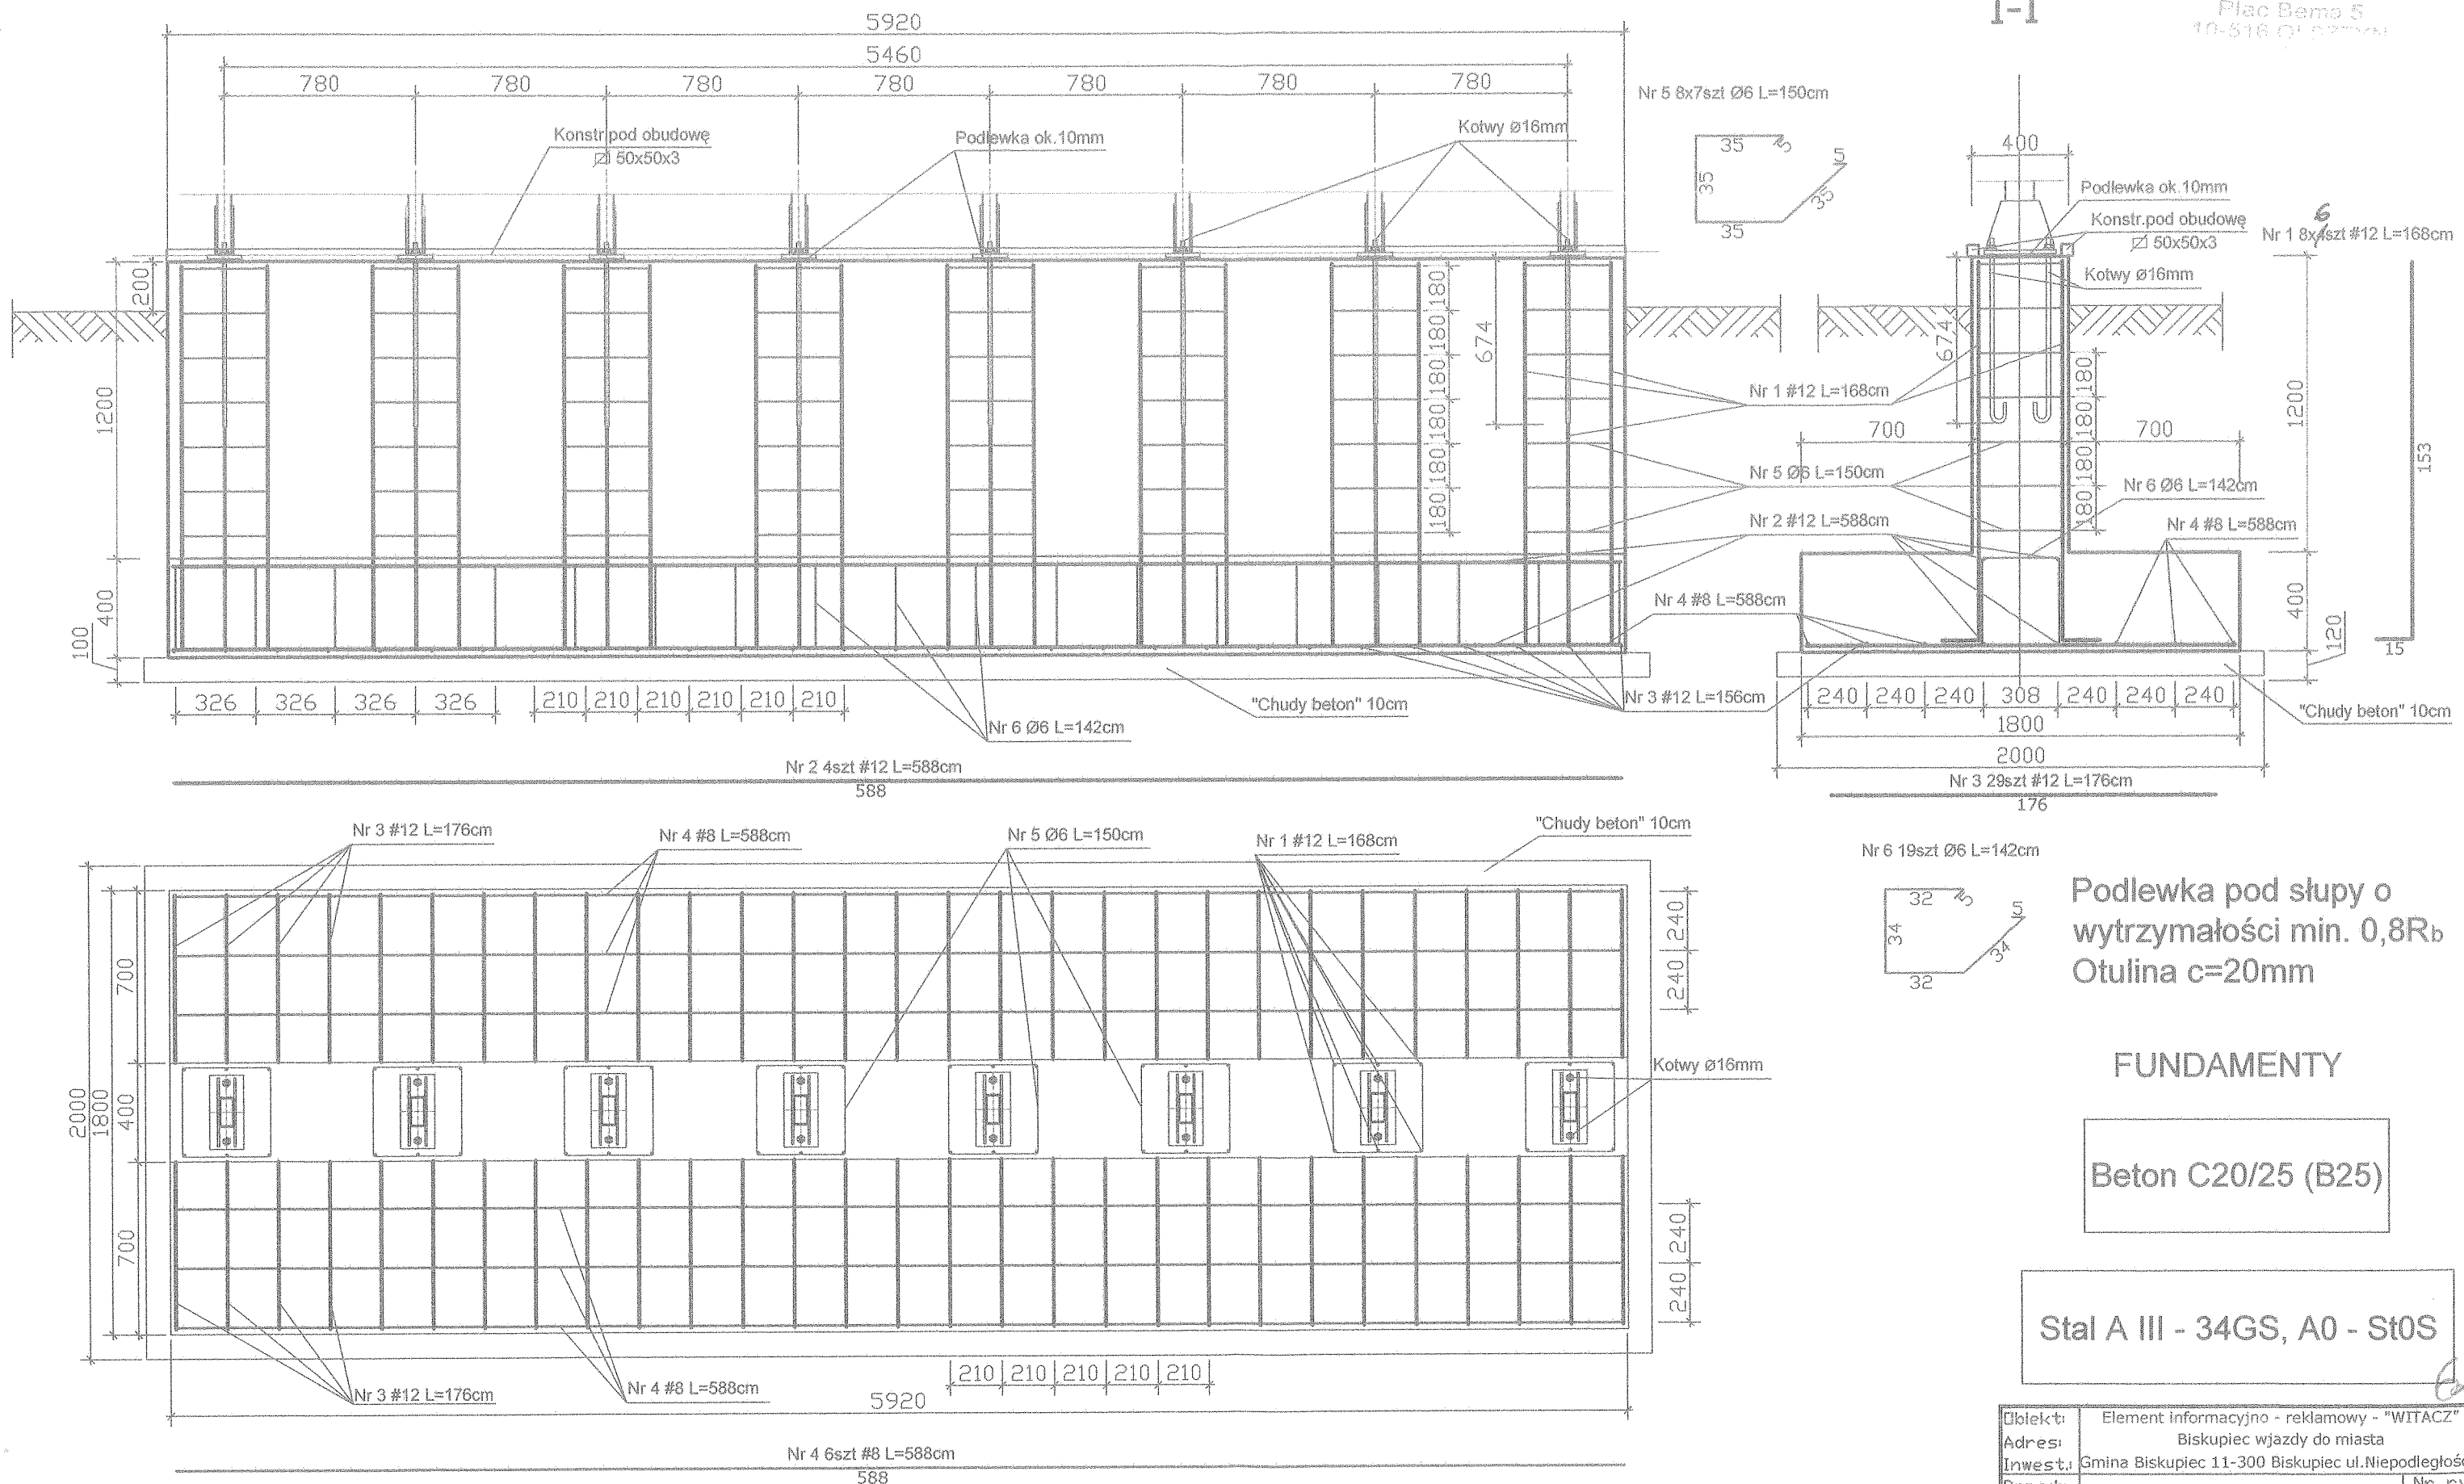

FUNDAMENTY

Beton C20/25 (B25)

Stal A III - 34GS, A0 - St0S

Objekt:	Element informacyjny - reklamowy - "WITACZ"		
Adres:	Biskupiec wjazd do miasta		
Inwestor:	Gmina Biskupiec 11-300 Biskupiec ul. Niepodległości 2		
Przedm. rys.:	FUNDAMENT "WITACZA"		Nr rys. K - 3
Branża:	Projektor:	mgr inż. Andrzej KRAJEWSKI	upr. bud. 213/87/Ol Podpis
Kons.	Opracował:	mgr inż. Andrzej Krajewski	upr. bud. 213/87/Ol Podpis
Data: 11/10			Podpis
Skala: 1:25	Sprawdził:		Podpis