

O Ś W I A D C Z E N I E

Ja niżej podpisany Andrzej Krajewski zamieszkały Stryjowo 70, 11-300 Biskupiec, Nr upr.213/87/OL po zapoznaniu się przepisami ustawy z dnia 7 lipca 1994r. – Prawo Budowlane (Dz.U. z 2006r. Nr 156, poz.1118 z późniejszymi zm.) zgodnie z art.20 ust.4 tej ustawy oświadczam, że projekt budowlany montażu punktów informacyjnych na działkach gminnych na terenie Gminy Biskupiec, został sporządzony przeze mnie zgodnie z obowiązującymi przepisami oraz zasadami wiedzy technicznej.

mgr inż. Budownictwa Lądowego
Andrzej Krajewski
upr. bud. 213/87/OL § 5 ust. 1
§ 6 ust. 1 pkt. 2
11-300 Biskupiec, Stryjowo 70
tel. 601 830 657

Stryjowo; marzec 2011r.

OPIS TECHNICZNY**Do projektu budowlanego montażu punktów informacyjnych na terenie Gminy Biskupiec inwestor: Gm. Biskupiec****1. Część opisowa****1.1. Podstawa opracowania;**

- Zlecenie Inwestora.
- Wizje lokalne i pomiary terenowe na potrzeby niniejszego opracowania.
- Mapki sytuacyjno wysokościowe działek nr:
 - Obręb nr 19 – Rzeck, dz. nr 253
 - Obręb nr 11 – Łabuchy, dz. nr 5
 - Obręb nr 14 – Nowe Marcinkowo, dz. nr 59
 - Obręb nr 23 – Węgój, dz. nr 239/1
 - Obręb nr 29 – Pudąg, dz. nr 44
 - Obręb nr 22 – Stryjowo, dz. nr 106
- Uzgodnienia z inwestorem.
- Koncepcja punktu informacyjnego
- Obowiązujące normy i przepisy.

1.2. Lokalizacja i zagospodarowanie terenu;**1.2.1. Stan prawny.**

Inwestor ma prawo do dysponowania terenem działek na których projektuje się ustawienie punktów informacyjnych.

1.2.2. Zakres zamierzenia – ustawienie sześciu punktów informacyjnych na terenie gminy Biskupca; zakres – całość.

1.2.3. Zmiany zagospodarowania działek – ustawienie projektowanych punktów informacyjnych.

1.3. Dane ogólne;

Inwestor na terenie gminy Biskupiec planuje ustawić punkty informacyjne na działkach nr:

- Obręb nr 19 – Rzeck, dz. nr 253
- Obręb nr 11 – Łabuchy, dz. nr 5
- Obręb nr 14 – Nowe Marcinkowo, dz. nr 59
- Obręb nr 23 – Węgój, dz. nr 239/1
- Obręb nr 29 – Pudąg, dz. nr 44
- Obręb nr 22 – Stryjowo, dz. nr 106

Opracowanie niniejsze obejmuje projekt budowlany lokalizacji i montażu punktów informacyjnych uzgodnieniami dotyczącymi lokalizacji.

2. Opis techniczny – dane szczegółowe;

Celem zamierzenia jest montaż sześciu punktów informacyjnych, wykonane zostaną następujące roboty budowlane:

- Rozbiórki istniejących nawierzchni;
- Wykopy;

- Montaż punktów informacyjnych;
- Zasypanie wykopów oraz wywóz nadmiaru ziemi;
- Montaż informacyjnych tablic kierunkowych.

3. Opis ogólny do projektu budowlanego;

Punkt informacyjny składał się będzie ze słupka metalowego, wysokości 3,5m zabezpieczonego antykorozyjnie i pomalowanego na kolor czarny. Słupek zabetonowany będzie na głębokość ok. 0,8m, do słupka umocowane będą tablice informacyjne z nazwą obiektów. Tablica o wymiarach 165x750mm wykonana będzie z dwóch płytów blachy aluminiowej gr. 1mm pokrytej folią odblaskową w ocynkowanej, malowanej proszkowo ramce ze stosownym do miejsca montażu napisem.

Marzec 2011r.

Projektował:


mgr inż. Budownictwa Lądowego
Andrzej Krajewski
upr. bud. nr 243/87/OL § 5 ust. 1
§ 6, ust. 1 § 3, § 7, § 13 ust. 1 pkt. 2
11-300 Biskupiec, Stryjowo 70
tel. 601 830 657

MAPA SYTUACYJNO - WYSOKOŚCIOWA

SKALA 1: 1000

Słupek Informacyjny

(Obręb nr 19 - Rzek, dz. nr 253)

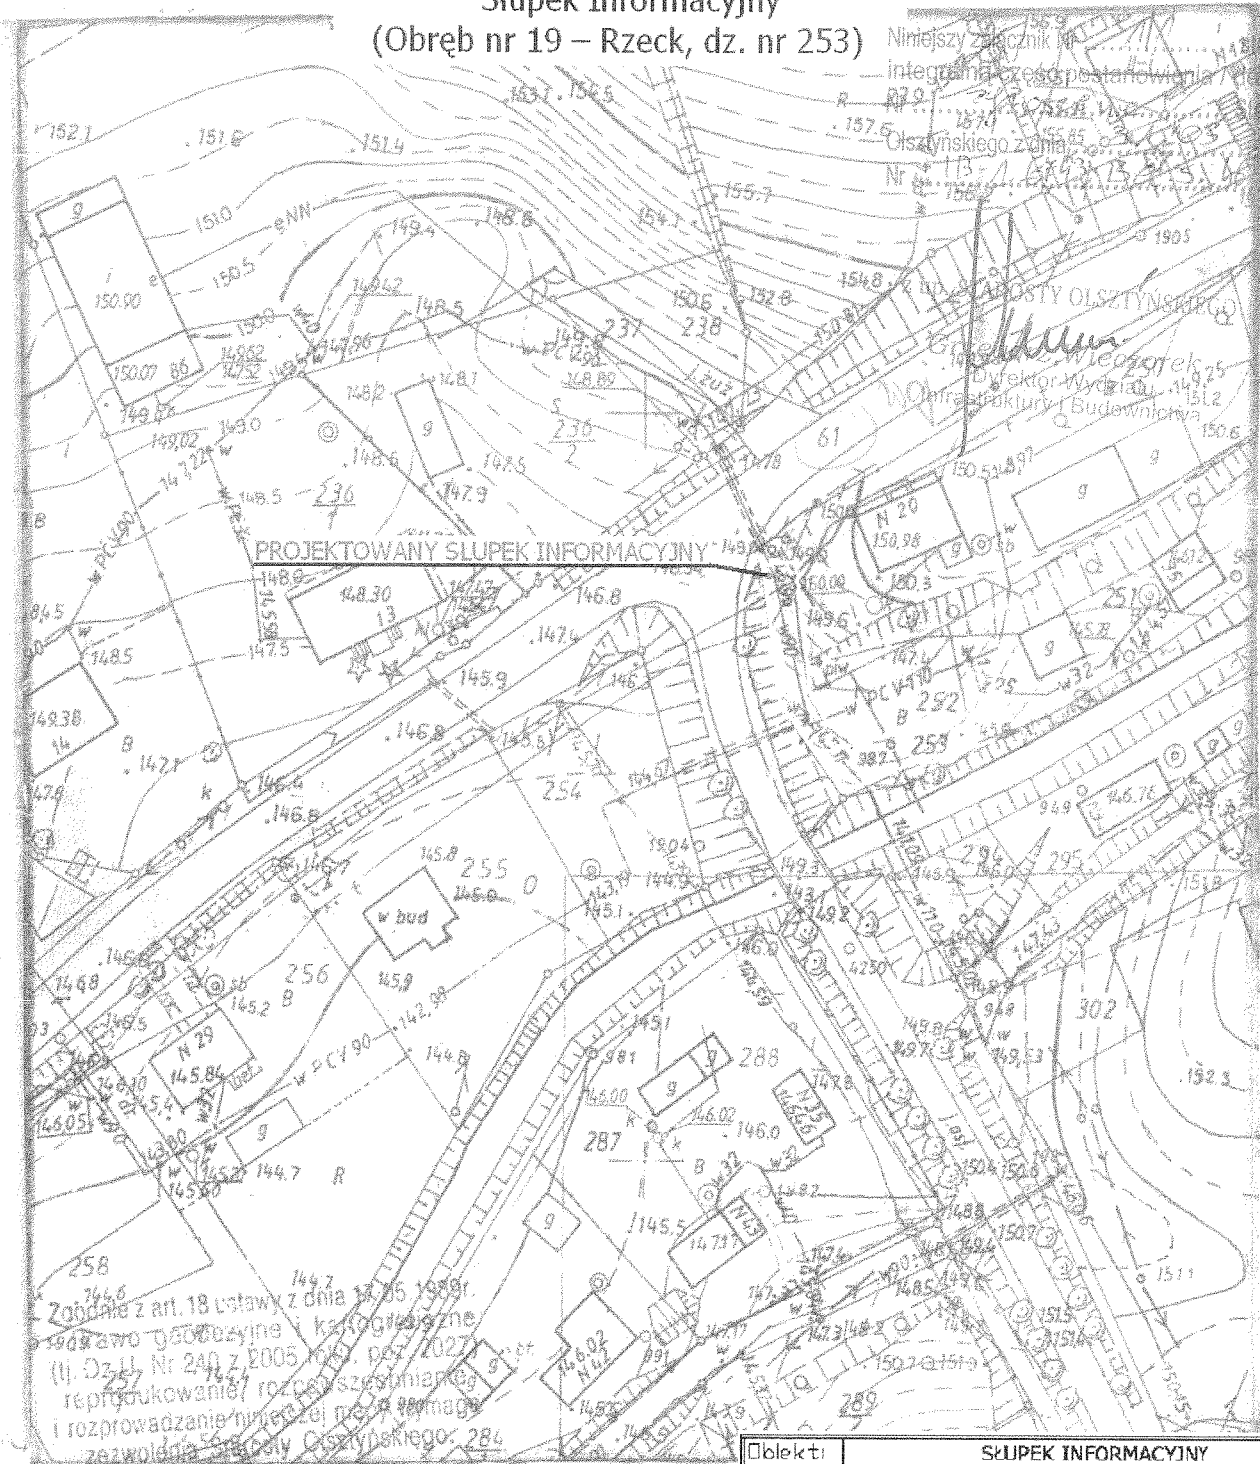

Zobowiązanie z art. 18 ustawy z dnia 18.06.1989r.
zobowiązanie geodezyjne i kartograficzne
(U. Dz. U. Nr 240 z 2005 roku, poz. 2027)
reprodukowanie i rozprowadzanie niniejszej mapy
z zastrzeżeniem prawa autorskiego: 284

REPRODUKUCJA WZGLĘDNE

DERG-W 400/2009
Woj.: warmińsko - mazurskie
Powiat: olsztyński
Gmina/Miasto: Biskupiec
Obręb: Rzek
Arkusz: 22, 23, 24, 25
Działka: 253

Wykonawca: Syl

Starostwo Powiatowe
Wydział Geodezji i Geom.
Zamiejscowe Stanow.
Poświadczam się zgodę
z oryginałem przyjętym
z zastrzeżeniem prawa autorskiego

Nie wyklucza się istnienia w terenie
innych nie wykazanych na niniejszej
mapie urządzeń podziemnych, które
nie były zgłoszone do inwentaryzacji
lub o których brak jest informacji
w instytucjach branżowych.

w dniu 20.10.2009r. i zaświadczającym
podpisem Syl
Niniejsza mapa nie może służyć do celów projektowych
Biskupiec, 16.10.2009r. Syl
miejscowość i data

SŁUPEK INFORMACYJNY				
Adres:	Obręb nr 19 - Rzek, dz. nr 253			
Inwestor:	Gmina Biskupiec 11-300 Biskupiec ul. Niepodległości 2			
Przedm. rys.:	LOKALIZACJA			Nr rys. A-1
Branża:	Proje-ktował	mgr inż. Andrzej KRAJEWSKI	upr.bud. 213/E7/OL	Podpis
Data:	Opra-cował	mgr inż. Andrzej Krajewski	upr.bud. 213/E7/OL	Podpis
Skala:	Sprawdził			Podpis
1:1000				

NINIEJSZA MAPA NIE MOŻE SŁUżyć DLA CEŁÓW PROJEKTOWYCH