


MAPA SYTUACYJNO - WYSOKOŚCIOWA

SKALA 1: 1000

Wieloletnie plany sytuacyjne
w Olsztynie
Lp. 5
10-516 Olsztyn
-19-

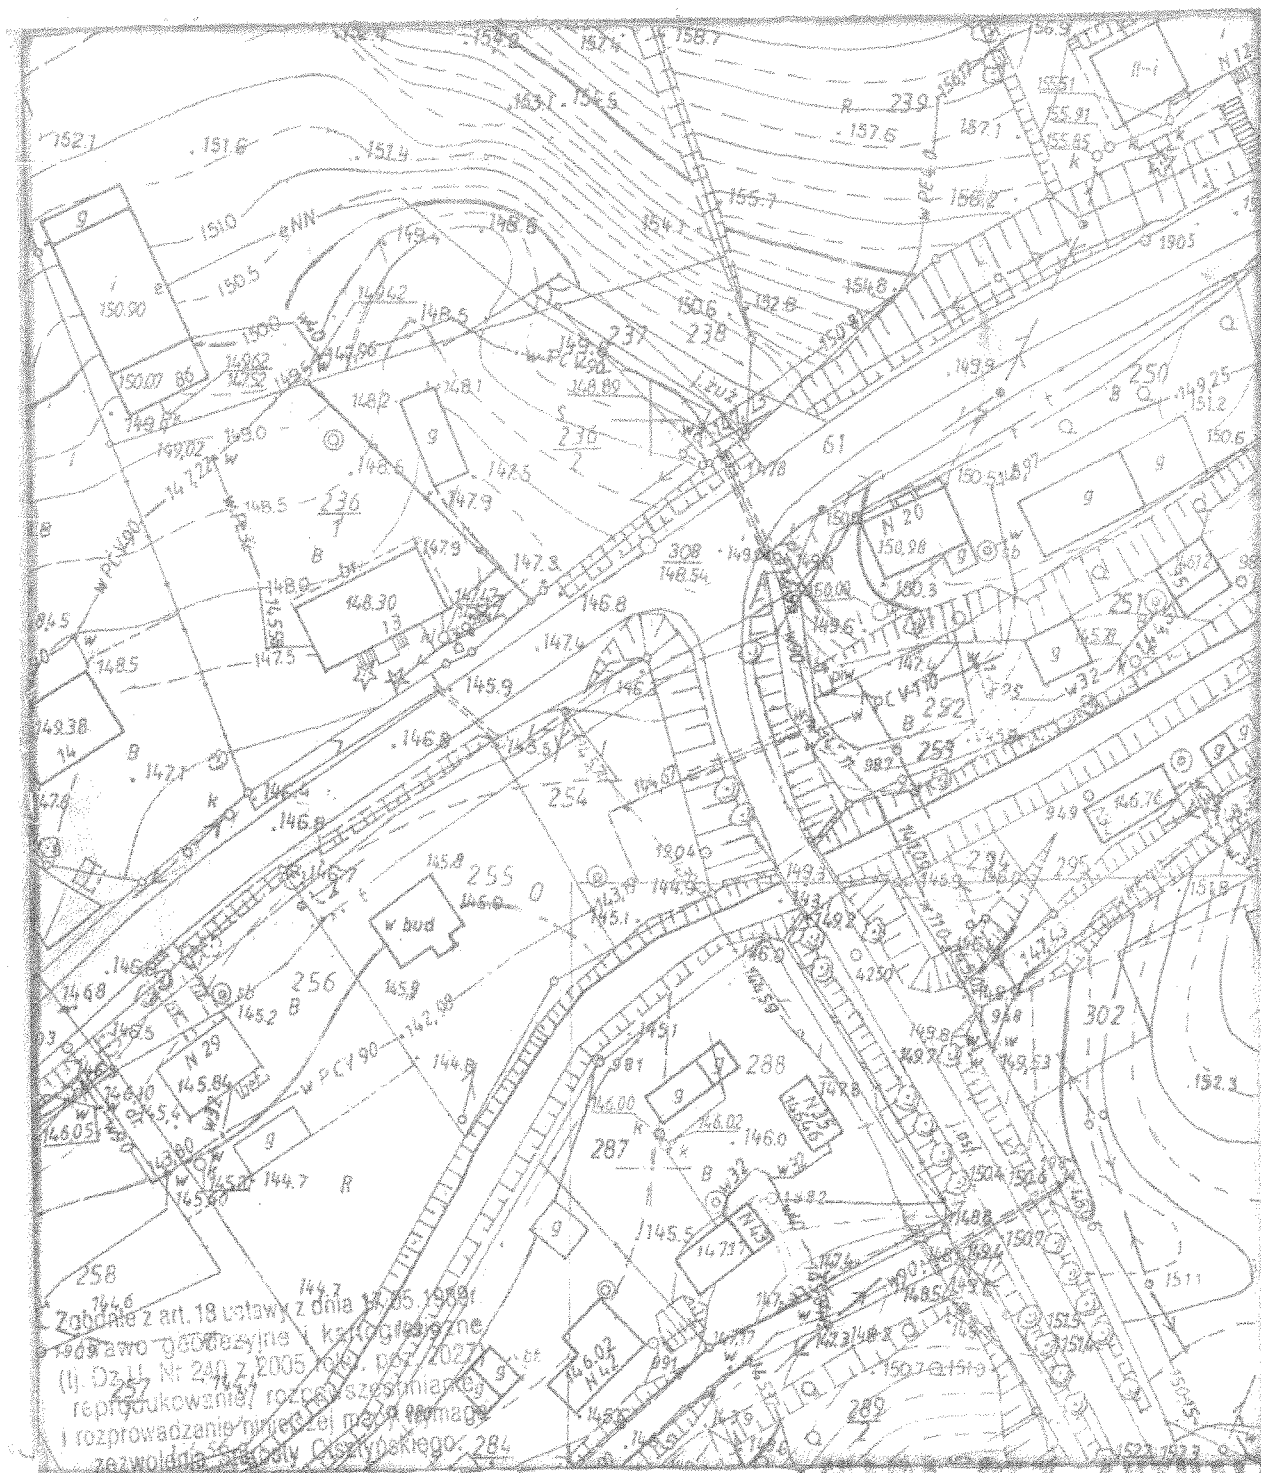

Zgodnie z art. 18 ustawy z dnia 18.05.1989r.
zaw. geodezyjne i kartograficzne
(I) Dz. U. Nr 240 z 2005 roku, poz. 2027
reprodukowanie i rozprowadzanie niniejszej mapy wymaga
zezwolenia Urzędu Olsztyńskiego 284

REPRODUKUCJA WZBRONIONA

BEZ AKTUALIZACJI
TERENOWEJ

DEK: w 400/2009
Woj.: warmińsko - mazurskie
Powiat: olsztyński
Gmina/Miasto: Biskupiec
Obręb: Włzek
Arkusz: 23 284 041
Działka: 234

Wykonawca: Sylwia Ciocha

Starostwo Powiatowe w Olsztynie
Wydział Geodezji i Gospodarki Nieruchomościami
Zamiejscowe Stancisko Pracy w Biskupcu
Pozwiera się zgodność niniejszej mapy
z wytycznym przyjętym do państwowego
zaopini. geodezyjnego i kartograficznego
w dniu i zaświadczonym
pod nr z dnia
Niniejsza mapa nie może służyć do celów projektowych
Biskupiec, 16.05.2009r. *[Signature]*
miejscowość i data *[Signature]*

Nie wyklucza się istnienia w terenie
innych nie wykazanych na niniejszej
mapie urządzeń podziemnych, które
nie były zgłoszone do inwentaryzacji
lub o których brak jest informacji
w instytucjach branżowych.

NINIEJSZA MAPA NIE
MOŻE SŁUŻYĆ DLA
CEŁÓW PROJEKTOWYCH

MAPA EWIDENCYJNA

SKALA 1: 2000

Słupek Informacyjny

(Obręb nr 11 – Łabuchy, dz. nr 5)

Starostwo Powiatowe
w Olsztynie
Plac Bema 5
10-616 Olsztyn
-20-

Zgodnie z art. 18 ustawy z dnia 17.05.1989r.
- Prawo geodezyjne i kartograficzne
(t. Dz.U. Nr 245 z 2003 roku, poz. 2037)
reprodukowanie, rozpowszechnianie
i zaktualizowanie niniejszej mapy wymaga
uzgodnienia Starosty Olsztyńskiego.

Niniejszy załącznik Nr 1/2 stanowi
integralną część postanowienia / decyzji
Nr 7810/2011 Starosty
Olsztyńskiego z dnia 31.03.2011
Nr 13.1.6743, Dec. 5.4688/2011

OBRĘB KRUY

ARK. 2

z up. STAROSTY OLSZTYŃSKIEGO

Grzegorz Wieczorek
Dyrektor
Infrastruktury i Budownictwa

PROJEKTOWANY SŁUPEK INFORMACYJNY

SŁUPEK INFORMACYJNY				
Obręb nr 11 - Łabuchy, dz. nr 5				
Gmina Biskupiec 11-300 Biskupiec ul. Niepodległości 2				
Przedm. rys.	LOKALIZACJA			Nr rys. A-2
Branża: Arch.	Projektor: mgr inż. Andrzej KRAJEWSKI	mgr inż. Andrzej KRAJEWSKI	upr.bud. 213/87/OL	Podpis
Data: 11'09	Opis: mgr inż. Andrzej KRAJEWSKI	mgr inż. Andrzej KRAJEWSKI	upr.bud. 213/87/OL	Podpis
Skala: 1:2000	Sprawdził:			Podpis

REPRODUKACJA WZBRO

DE RG-n 434/2008

Woj.: warmińsko - mazurskie

Powiat: olsztyński

Gmina/Miasto: Biskupiec

Obręb: 11-300

Arkusze:

Działka:

Wykonawca: J. J. J.

POWIATOWY OŚRODEK

GEODEZYJNY I KARTOGRAFI

* Olsztyn

PIKNET PRZYJĘĆ INTERESANTÓW * BISKUPC

11-300 Biskupiec ul. Niepodległości 2

000 000 000 000

Orszyn Dobinski

Inspektor

Przekazanie, 11.04.2008.

