

INFORMACJA DOTYCZĄCA BEZPIECZEŃSTWA I OCHRONY ZDROWIA PRZY ROBOTACH BUDOWLANYCH ZWIĄZANYCH Z MONTAŻEM PUNKTÓW INFORMACYJNYCH W GMINIE BISKUPIEC

Adresy obiektów i numery ewidencyjne działek:

1. – działka nr 274 obręb Borki Wielkie,
2. – działka nr 155 obręb Bredynki (k. przystanku autobusowego),
3. – działka nr 73 obręb Rasząg,
4. – działka nr 64 obręb Węgój,
5. – działka nr 88 obręb Biesówko,
6. – działka nr 259 obręb Wilimy,
7. – działka nr 31/3 obręb Czerwonka,
8. – działka nr 27 obręb Rukławki,
9. – działka nr 262 obręb Kamionka,
10. – działka nr 164/8 obręb Zabrodzie Dworzec,
11. – działka nr 69 obręb Zabrodzie Dworzec,
12. – działka nr 179 obręb Najdymowo,
13. – działka nr 121 obręb Najdymowo,
14. – działka nr 206/6 obręb Adamowo,
15. – działka nr 219 obręb Adamowo Zameczek,
16. – działka nr 71 obręb Łabuchy,
17. – działka nr 49 obręb Sadowo,
18. – działka nr 22/3 obręb Nowe Marcinkowo,
19. – działka nr 59 obręb Nowe Marcinkowo,
20. – działka nr 220 obręb Kobuły,
21. – działka nr 254 obręb Rzek, 
22. – działka nr 306 obręb Stanclewo,
23. – działka nr 124/3 obręb Botowo,
24. – działka nr 2 obręb Borki Wielkie,
25. – działka nr 5/24 obręb Kamionka – Pierwój,
26. – działka nr 144 obręb Borki Wielkie – Dąbrówka Kobułcka,
27. – działka nr 267 obręb Mojtyny,
28. – działka nr 140 obręb Mojtyny,
29. – działka nr 2/30 obręb Rasząg,
30. – działka nr 13/5 obręb Biskupiec – Kolonia Kramarka,
31. – działka nr 44 obręb Pudlq,
32. – działka nr 137/4 obręb Łabuchy,
33. – działka nr 162/4 obręb Pareza Mała,
34. – działka nr 374/1 obręb Czerwonka Droszewo,
35. – działka nr 68/2 obręb Zarębiec,

36. – działka nr 338 obręb Węgój Dębowo,
37. – działka nr 106 obręb Stryjowo, →
38. – działka nr 211/1 obręb Biesowo,
39. – działka nr 26/1 obręb Lipowo,
40. – działka nr 2/37 obręb Lipowo,
41. – działka nr 65/23 obręb Adamowo,
42. – działka nr 59 obręb Rudziska,
43. – działka nr 162 obręb Labuszewo, Symo.
44. – działka nr 226 obręb Labuszewo, OK
45. – działka nr 242 obręb Nowe Marcinkowo.

Dane Inwestora – *Gmina Biskupiec*

Adres Inwestora – *11-300 Biskupiec, ul. Niepodległości 2*

Dane projektanta sporządzającego niniejszą informację – *Andrzej Krajewski*

Adres projektanta – *Stryjowo 70 11-300 Biskupiec tel. 601 830 657*

Data sporządzenia – *grudzień 2009r.*

1. Podstawa opracowania:

- Projekt budowlany montażu 45 punktów informacyjnych.
- Rozporządzenie Ministra Infrastruktury z dnia 23.06.2003r. w sprawie informacji dotyczącej bezpieczeństwa i ochrony zdrowia oraz planu bezpieczeństwa i ochrony zdrowia (Dz. U. nr 12 z 10 lipca 2003r, poz. 1126).
- Rozporządzenie Ministra Infrastruktury z dn. 06.02.2003r. w sprawie bezpieczeństwa i higieny pracy podczas wykonywania robót budowlanych (Dz. U. z dn. 19.03.2003r.)
- Rozporządzenie Ministra Budownictwa i Przemysłu Materiałów Budowlanych z dn. 28.03.1972r. w sprawie bezpieczeństwa i higieny pracy przy wykonywaniu robót budowlano-montażowych i rozbiórkowych (Dz. U. nr 13, poz. 93).
- Rozporządzenie Ministra Płac i Polityki Społecznej z dnia 26.09.1997r. w sprawie ogólnych przepisów bezpieczeństwa i higieny pracy oraz przepisów przeciwpożarowych.
- Rozporządzenie Ministra Płac i Polityki Społecznej z dn. 08.02.1994r. w sprawie obowiązku stosowania niektórych Polskich Norm i norm branżowych, dotyczących bezpieczeństwa i higieny pracy (Dz. U. nr 37 poz. 138).

2. Zakres i kolejność realizacji robót dla całego zamierzenia budowlanego

Roboty związane z urządzeniem zaplecza i placu budowy:

W tym zakresie: oznakowanie placu budowy, urządzenie miejsca składowania materiałów budowlanych wraz z oznaczeniem stref ochronnych wynikających z przepisów odrębnych – strefy magazynowania i składowania materiałów, wyrobów, preparatów oraz substancji niebezpiecznych, zorganizowanie miejsca pracy sprzętu zmechanizowanego pomocniczego.

Roboty budowlano montażowe:

W tym zakresie:

- rozebranie nawierzchni;
- wykopy;
- montaż punktów informacyjnych;
- wywóz nadmiaru ziemi po zasypaniu wykopów;
- uzupełnienie nawierzchni.

Wszystkie roboty należy wykonać zgodnie ze sztuką budowlaną i pod nadzorem osoby uprawnionej.

3. Wykaz istniejących na działce obiektów budowlanych

- elementy podziemnego uzbrojenia terenu;
- użytkowane chodniki i ciągi pieszce.

4. Elementy zagospodarowania działki, które mogą stwarzać zagrożenie bezpieczeństwa i zdrowia ludzi

- użytkowane ciągi pieszce – miejsce montażu punktów informacyjnych zabezpieczyć w trakcie wykonywania robót przed dostępem osób postronnych.
- roboty budowlane prowadzone będą przy drogach – niebezpieczeństwo potrącenia pracowników przez samochody.

5. Sposób prowadzenia instruktażu pracowników, wskazanie środków technicznych i organizacyjnych, zapobiegających niebezpieczeństwom wynikającym z wykonywania robót budowlanych w strefach szczególnego zagrożenia zdrowia lub w ich sąsiedztwie, w tym zapewniających bezpieczną i sprawną komunikację, umożliwiającą szybką ewakuację na wypadek awarii lub innych zagrożeń:

- roboty budowlane powinny być prowadzone pod nadzorem wykwalifikowanej kadry technicznej, w tym osób posiadających odpowiednie uprawnienia budowlane.
- przed przystąpieniem do robót ziemnych i budowlano – montażowych należy przeprowadzić wstępne szkolenie dla pracowników zgodnie z R.M.I. z dnia 06.02.2003r. przed przystąpieniem do każdej nowo wykonywanej pracy, okresowe szkolenie pracowników raz na dwa, trzy miesiące, przeprowadzać szkolenie wstępne przed dopuszczeniem pracownika do pracy na danej budowie.
- przed dopuszczeniem pracowników do robót należy ich zaopatrzyć w odzież ochronną i roboczą oraz sprzęt ochrony osobistej, zgodnie z obowiązującymi przepisami (kaski, rękawice), z uwzględnieniem mogących wystąpić niebezpieczeństw: urazów mechanicznych, porażenia prądem, oparzenia, upadku z wysokości lub innych szkodliwych czynników i zagrożeń związanych z wykonywaną pracą. Należy stosować przewidziane przy robotach urządzenia zabezpieczające i ochronne (n.p. osłony). Urządzenia powinny być sprawne i posiadać aktualne atesty.
- w czasie trwania robót codziennie przeprowadzać dla zatrudnionych na budowie osób instruktaż stanowiskowy, w czasie którego należy omówić sposób prowadzenia robót, występujące i mogące wystąpić zagrożenia oraz sposoby zabezpieczeń.
- należy zapewnić pracownikom stały dostęp do telefonu alarmowego, wykazu numerów telefonów i adresów najbliższego punktu opieki lekarskiej, straży pożarnej, policji, a także apteczki pierwszej pomocy oraz środków i urządzeń przeciwpożarowych.
- należy wykonać i oznakować drogi umożliwiające ewakuację, komunikację i dojazd dla wozu straży pożarnej lub karetki pogotowia. Tych dróg i wjazdów nie wolno zastawiać, a tym bardziej wykorzystywać do składowania materiałów. Muszą być w każdej chwili przejezdne.

Grudzień 2009r.

Sporządził:

mgr inż. Budownictwa Lądowego
Andrzej Krajewski
upr. bud. nr 13/87/OL § 5 ust. 1
§ 6 ust. 1 i 3, § 7, § 13 ust. 1 pkt. 2
11-300 Biskupiec, Stryjowo 70
tel. 601 830 657

Nasz znak: SG.0710 – 5/09

Nr podpis
KANCELARIA
INSPEKTOR

Biskupiec dn. 17.11.2009r.

Marzena Wiktorowicz

Generalna Dyrekcja Dróg Krajowych
i Autostrad oddział w Olsztynie
ul. Warszawska 89

Dotyczy: Ustawienia „Słupków informacyjnych” w Gminie Biskupiec

W związku z planowanym ustawieniem „Słupków informacyjnych” przy drogach krajowych na działkach:

nr 121 obręb Najdymowo (skrzyżowanie drogi kraj. 57 z drogą nr 121)
nr 44 obręb Pudąg (skrzyżowanie drogi kraj. 57 z drogą gminną nr 44)
nr 162/4 obręb Pareza Mała (skrzyżowanie kraj. 57 z drogą gminną nr 162/4)
nr 211/1 obręb Biesowo (działka nr 211/1 przy drodze kraj. 57)
nr 162 obręb Labuszewo (skrzyżowanie kraj. 57 z drogą gminną nr 162)
nr 226 obręb Labuszewo (skrzyżowanie kraj. 57 z drogą gminną nr 226)
w Gminie Biskupiec zwracamy się z uprzejmą prośbą o uzgodnienie lokalizacji „Słupków informacyjnych” w sąsiedztwie w.w. dróg.

W załączeniu mapki syt. – wys. z planowaną lokalizacją oraz schemat „Słupka informacyjnego”

ZASTĘPCA BURMISTRZA

inż. Konrad Grabowski

Jarosław Kaczor
Zastępca Dyrektora Oddziału

Olsztyn, dn. 11.12.2009 r.

GDDKiA-O/OL:Z-2PP/407/121/09

Urząd Miejski w Biskupcu
Al. Niepodległości 2
11-300 Biskupiec

Dotyczy: ustawienia „punktów informacyjnych”.

Generalna Dyrekcja Dróg Krajowych i Autostrad Oddział w Olsztynie pozytywnie opiniuje ustawienie „punktów informacyjnych” zlokalizowanych na działkach gminnych w sąsiedztwie pasa drogi krajowej nr 16 i nr 57 z uwagami:

- projektowane oznakowanie powinno być wykonane zgodnie z załącznikiem nr 1 do rozporządzenia Ministra Infrastruktury z dnia 3 lipca 2003 r. w sprawie szczegółowych warunków technicznych dla znaków i sygnałów drogowych oraz urządzeń bezpieczeństwa ruchu drogowego i warunków ich umieszczania na drogach (Dz. U. Nr 220, poz. 2181);
- konstrukcje wsporcze do mocowania oznakowania wykonać w barwach, które nie będą odwracały uwagi kierowców od znaków drogowych,
- oznakowanie ustawić z zachowaniem wymaganej skrajni, aby nie utrudniało ruchu pieszego odbywającego się po chodnikach zlokalizowanych w pasie dróg krajowych,
- projektowane oznakowanie nie może ograniczać widoczności w obrębie skrzyżowań.

ZASTĘPCA DYREKTORA ODDZIAŁU

inż. Jarosław Kaczor

Do wiadomości:

1. GDDKiA O/OL Rejon w Lidzbarku
ul. Olsztyńska 12, 11-100 Lidzbark Warmiński

Za zgodność
z oryginałem

10.12.2009
AN7

Sprawę prowadzi:
Piotr Pawłowski
tel.: 89/521-28-93

Generalna Dyrekcja
Dróg Krajowych i Autostrad
Oddział w Olsztynie

ul. Warszawska 89
10-083 Olsztyn
tel.: (089) 521 28 00
fax: (089) 527 23 07

e-mail: sekretariat@olsztyn.gddkia.gov.pl
www.gddkia.gov.pl

Nasz znak: SG.0710 – 5/09

Biskupiec dn. 17.11.2009r.

Rejon Dróg Wojewódzkich
11-400 Kętrzyn
ul. Bałtycka 20

Dotyczy: Ustawienia „Słupków informacyjnych” w Gminie Biskupiec

W związku z planowanym ustawieniem „Słupków informacyjnych” przy drogach wojewódzkich na działkach:

nr 206/6 obręb Adamowo (skrzyżowanie drogi woj. 596 z drogą gminną nr 206/6)

nr 219 obręb Adamowo (Zameczek) (skrzyżowanie drogi woj. 596 z drogą gminną nr 219)

nr 338 obręb Węgój (Dębowo) (skrzyżowanie woj. 596 z drogą gminną nr 338)

nr 65/23 obręb Adamowo (skrzyżowanie drogi woj. 590 z drogą gminną nr 95)

w Gminie Biskupiec zwracamy się z uprzejmą prośbą o uzgodnienie lokalizacji „Słupków informacyjnych” w sąsiedztwie w.w. dróg.

W załączeniu mapki syt. – wys. z planowaną lokalizacją oraz schemat „Słupka informacyjnego”

ZASTĘPCA BURMISTRZA

inż. Konrad Grabowski

ZARZĄD DRÓG WOJEWÓDZKICH
w Olsztynie
REJON DRÓG W KĘTRZYNIE
11-400 KĘTRZYN, ul. Bałtycka 20
tel. (0-89) sekret. 752-25-11
faks 752-25-11

23.11.09



ZARZĄD DRÓG WOJEWÓDZKICH W OLSZTYNIE

Rejon Dróg Wojewódzkich w Kętrzynie

Starostwo Powiatowe
w Olsztynie
Plac Bema 5
10-516 OLSZTYN
-35-

✉ 11-400 KĘTRZYN ul. Bałtycka 20

☎ (89) 752 25 11
752 36 15

fax (89) 752 33 44

www.zdw.olsztyn.pl
e-mail: rdw.ketrzyn@zdw.olsztyn.pl

URZĄD MIEJSKI W BISKUPCU WPŁYNEŁO	
Dnia	30 LIS. 2009
Ilość zał.	Nr spr.
L. dz.	Podpis: <i>Koneb</i>

SG/ZB1
30 LIS. 2009

URZĄD MIEJSKI
11-300 BISKUPIEC
ul. Niepodległości 2

RDW.K/W-DM/L/5330/570/09

Kętrzyn, dnia 26.11.2009r.

W nawiązaniu do otrzymanego pisma z dnia 17 listopada 2009r. w sprawie uzgodnienia lokalizacji „Słupków informacyjnych” na działkach sąsiadujących z pasem drogowym drogi wojewódzkiej nr 590 Barciany – Korsze – Reszel – Biskupiec (obręb Adamowo - skrzyżowanie z drogą gminną nr 95) i przy drodze wojewódzkiej nr 596 Mnichowo – Bęsia – Biskupiec (obręb Adamowo - skrzyżowanie z drogą gminną nr 206/6, z drogą gminną nr 219 i obręb Węgój – skrzyżowanie z drogą gminną nr 338) Rejon Dróg Wojewódzkich w Kętrzynie uzgadnia lokalizację ww. słupków z następującą uwagą:

- tablice informacyjne należy również usytuować poza pasem drogowym ww. dróg wojewódzkich.

Do wiadomości:

1. Zarząd Dróg Wojewódzkich w Olsztynie
2. aa.

KIEROWNIK
REJONU DRÓG
Stanisław Szumkowski

Nasz znak: SG.0710 – 5/09

Biskupiec dn. 17.11.2009r.

POWIATOWA SŁUŻBA DROGOWA
w Olsztynie
wpłynęło dnia 2009-11-19
L.dz. 

Zarząd Dróg Powiatowych
Olsztyn
Ul. Cementowa

Dotyczy: Ustawienia „Słupków informacyjnych” w Gminie Biskupiec

W związku z planowanym ustawieniem „Słupków informacyjnych” przy drogach powiatowych na działkach:

nr 155 obręb Bredynki (skrzyżowanie z drogą wojewódzką koło przystanku autobusowego)

nr 73 obręb Rasząg (skrzyżowanie drogi nr 257 z drogą powiatową nr 78)

nr 64 obręb Węgój (skrzyżowanie drogi 239/1 z drogą gminną)

nr 88 obręb Biesówko (skrzyżowanie drogi 84/1 z drogą gminną 88)

nr 259 obręb Wilimy (przy drodze 279)

nr 27 obręb Rukławki (przy drodze 346)

nr 164/8 obręb Zabrodzie dworzec (przy drodze 176)

nr 69 obręb Zabrodzie Dworzec (skrzyżowanie drogi powiatowej z drogą gminną 69)

nr 179 obręb Najdymowo (skrzyżowanie drogi powiatowej z drogą gminną 179)

nr 121 obręb Najdymowo (przy drodze krajowej)

nr 71 obręb Łabuchy (skrzyżowanie drogi 70 z drogą gminną 71)

nr 49 obręb Sadowo (skrzyżowanie drogi 187/2 z drogą gminną 88)

nr 220 obręb Kobyły (skrzyżowanie drogi 176 z drogą gminną)

nr 254 obręb Rzeck (przy drodze powiatowej 61)

nr 306 obręb Stanclewo (przy drodze powiatowej 120)

nr 124/3 obręb Botowo (przy drodze powiatowej 21)

nr 2 obręb Borki Wielkie (skrzyżowanie drogi 50 z drogą gminną 2)

nr 144 obręb Borki Wielkie (skrzyżowanie drogi 116 z drogą gminną 144)

nr 267 obręb Mojtyny (przy drodze powiatowej 193)

nr 140 obręb Mojtyny (skrzyżowanie drogi 138 z drogą gminną 140)

nr 2/30 obręb Rasząg (skrzyżowanie drogi powiatowej z drogą gminną 2/30)

nr 374/1 obręb Czerwonka (Droszewo) (przy drodze powiatowej 368/3)

nr 106 obręb Stryjewo (skrzyżowanie drogi 86 z drogą gminną 140)

nr 2/37 obręb Lipowo (skrzyżowanie drogi powiatowej z drogą gminną 2/37)

nr 59 obręb Rudziska (skrzyżowanie drogi 284 z drogą gminną 59)

nr 242 obręb Nowe Marcinkowo (skrzyżowanie drogi powiatowej z drogą gminną 242)


nr 274 obręb Borki Wielkie (skrzyżowanie drogi powiatowej z drogą gminną 274)

w Gminie Biskupiec zwracamy się z uprzejmą prośbą o uzgodnienie lokalizacji „Słupków informacyjnych” w sąsiedztwie w.w. dróg.

W załączeniu mapki syt. – wys. z planowaną lokalizacją oraz schemat „Słupka informacyjnego”

ZASTĘPCA BURMISTRZA

inż. Konrad Grabowski

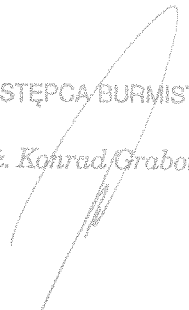



> www.powiat-olsztynski.pl

Powiatowa Służba Drogowa

ul. Cementowa 3, 10-429 Olsztyn


tel. +48 535 66 30

fax +48 535 66 40

e-mail: psd@powiat-olsztynski.pl

30-19-602

Starostwo Powiatowe
w Olsztynie
Plac Bema 5
10-516 OLSZTYN
-35-

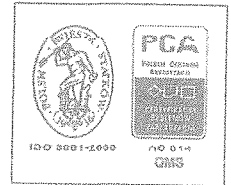

MIEJSKI W BISKUPCU
WPLYNĘŁO

Dnia **07 GRU. 2009**

Ilość zał. Nr spr.

L. dz. **13730** Podpis *[Signature]*

SG/287
07 GRU. 2009

Olsztyn dn.03.12.2009r.

PSD-Tech/b/5421/48/09

**Urząd Miejski
w Biskupcu
11-300 Biskupiec, Al. Niepodległości 2**

Dotyczy: Ustawienia „Witacza” i „Słupków informacyjnych” na terenie Gminy Biskupiec

W odpowiedzi na wystąpienie znak: SG.0710-5/09 z dnia 17.11.2009r., Powiatowa Służba Drogowa w Olsztynie **uzgadnia** lokalizację „Witacza” i Słupków informacyjnych w sąsiedztwie pasa drogowego dróg powiatowych na gruntach gminnych, w miejscach zaznaczonych na mapkach syt. - wys. z planowaną lokalizacją.

z poważaniem

DYREKTOR

mgr inż. Krystyna Płócek

Do wiadomości:

1. Obwód Drogowy Nr 2

w Barczewie

2.a/a

**Za zgodność
z oryginałem**


15.12.2009

[Signature]

Sprawę prowadzi: Włodzimierz Bochno tel.089/5356638 kom.601349405

Warmia
- warto!

LOKALIZACJA SŁUPKA INFORMACYJNEGO

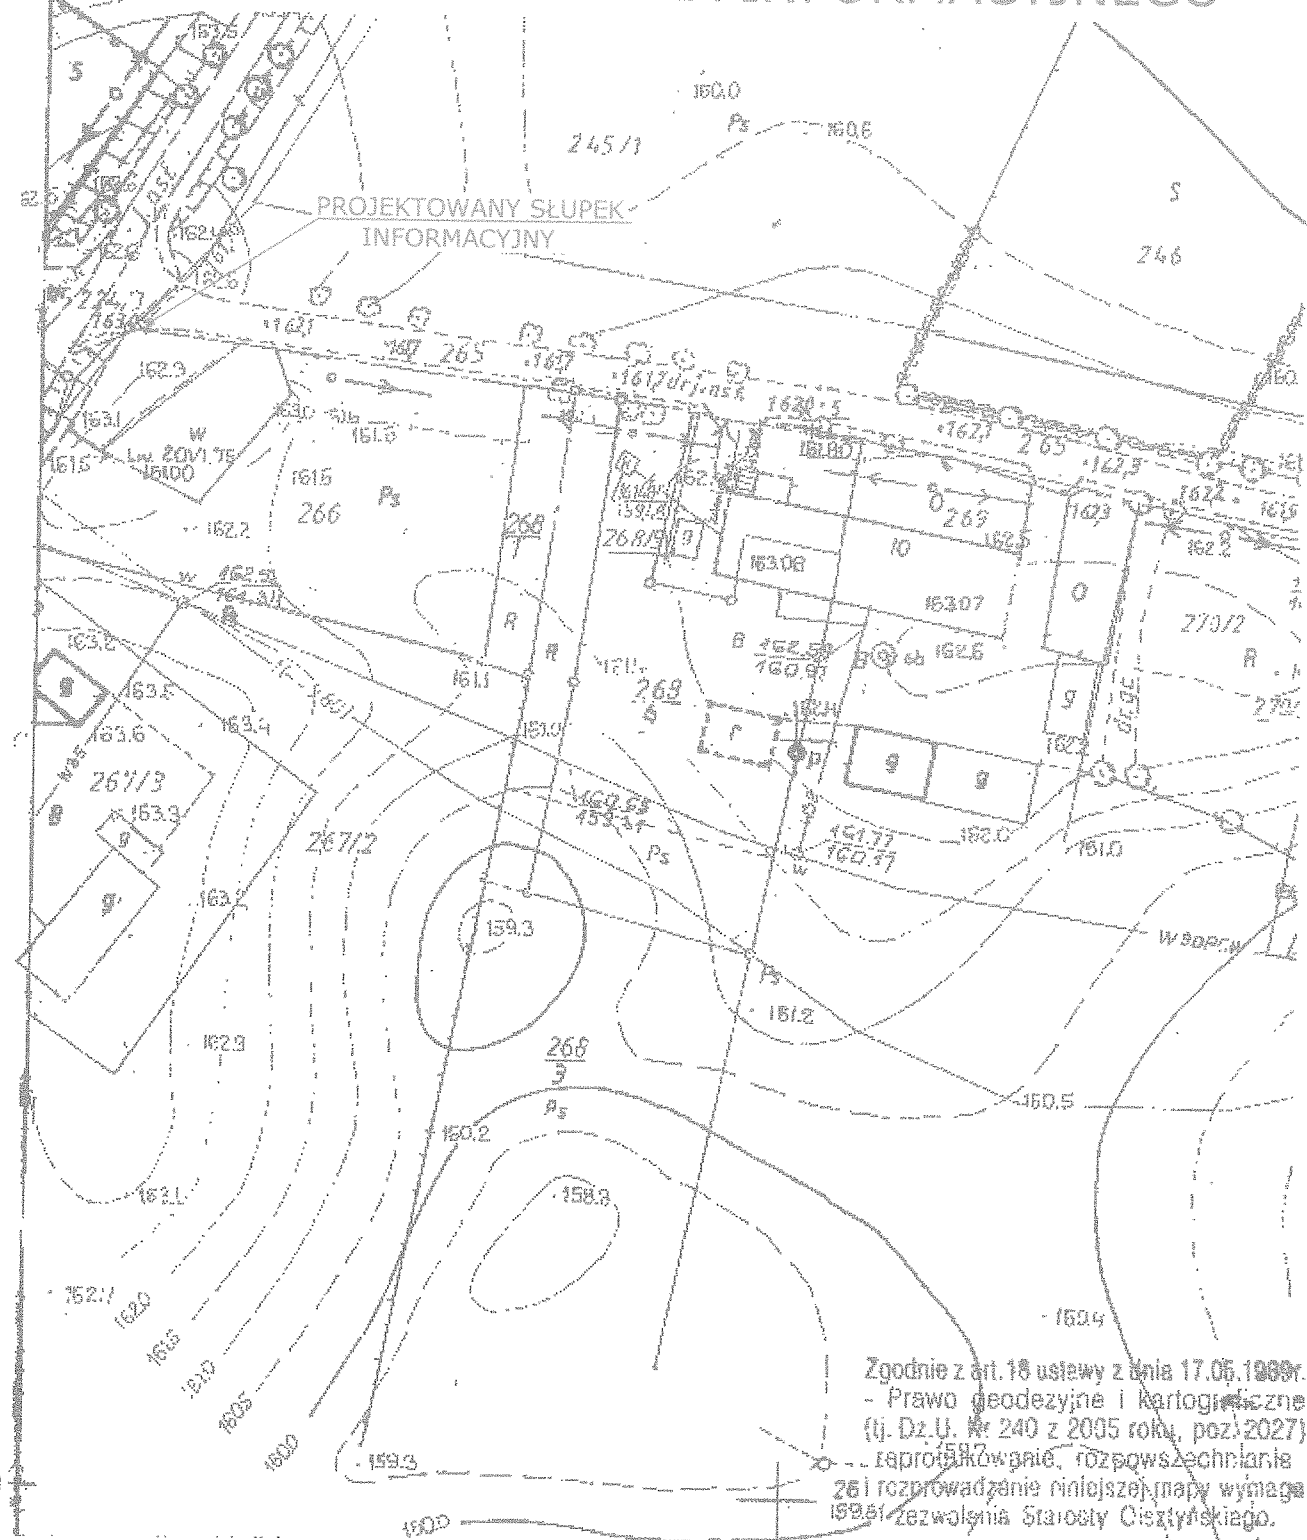

Zgodnie z art. 18 ustawy z dnia 17.05.1989r.
- Prawo geodezyjne i kartograficzne
(tj. Dz.U. Nr 240 z 2005 roku, poz. 2027)
...zaprowadzenie, rozpowszechnianie
261 rozprowadzanie niniejszej mapy wymaga
199.61 zezwolenia Starosty Olsztyńskiego.

DERG - n 400/2007
Województwo: warmińsko - mazurskie
Powiat: olsztyński
Gmina/Miasto: Biskupiec
Obręb: Borki Wielkie
Arkusz: 22, 32, 42
Działka: 214/1, 215/1

REPRODUKCYJA WZBRONIONA

Starostwo Powiatowe w Olsztynie
Wydział Geodezji i Gospodarki Nieruchomościami
Zamiejscowe Starostwo Pracy w Biskupcu
Poświadczam się zgodność
z oryginałem przedłożonym
zawsze geodezyjnego i
w dniu 19.06.2007 r. i za
pod nr 6-18/07 z podmioty
Kierownik Mapa nie może być
Biskupiec, 18.11.2007 r. [Signature]
miejscowość - data


Obiekt:		SŁUPEK INFORMACYJNY	
Adres:		Borki Wielkie dz. nr 274	
Inwest.		Gmina Biskupiec 11-300 Biskupiec ul. Niepodległości 2	
Przedm.		LOKALIZACJA	
rzs:		Nr rys	
Branża:		A-1	
Arch.		mgr inż. Andrzej KRAJEWSKI	upr.bud. 213/87/OI
Data:		mgr inż. Andrzej Krajewski	upr.bud. 213/87/OI
11'09		Podpis	
Skala:		Podpis	
1:1000		Podpis	
Sprawdził:		Podpis	

Nie wyklucza się istnienia w terenie innych nie
wykazanych na niniejszej mapie urządzeń
podziemnych, które nie były zgłoszone do
inwentaryzacji; lubo których brak jest informacji
w instytucjach branżowych

MAPA SYTUACYJNO - WYSOKOŚCIOWA

SKALA 1: 500

LOKALIZACJA SŁUPKA INFORMACYJNEGO

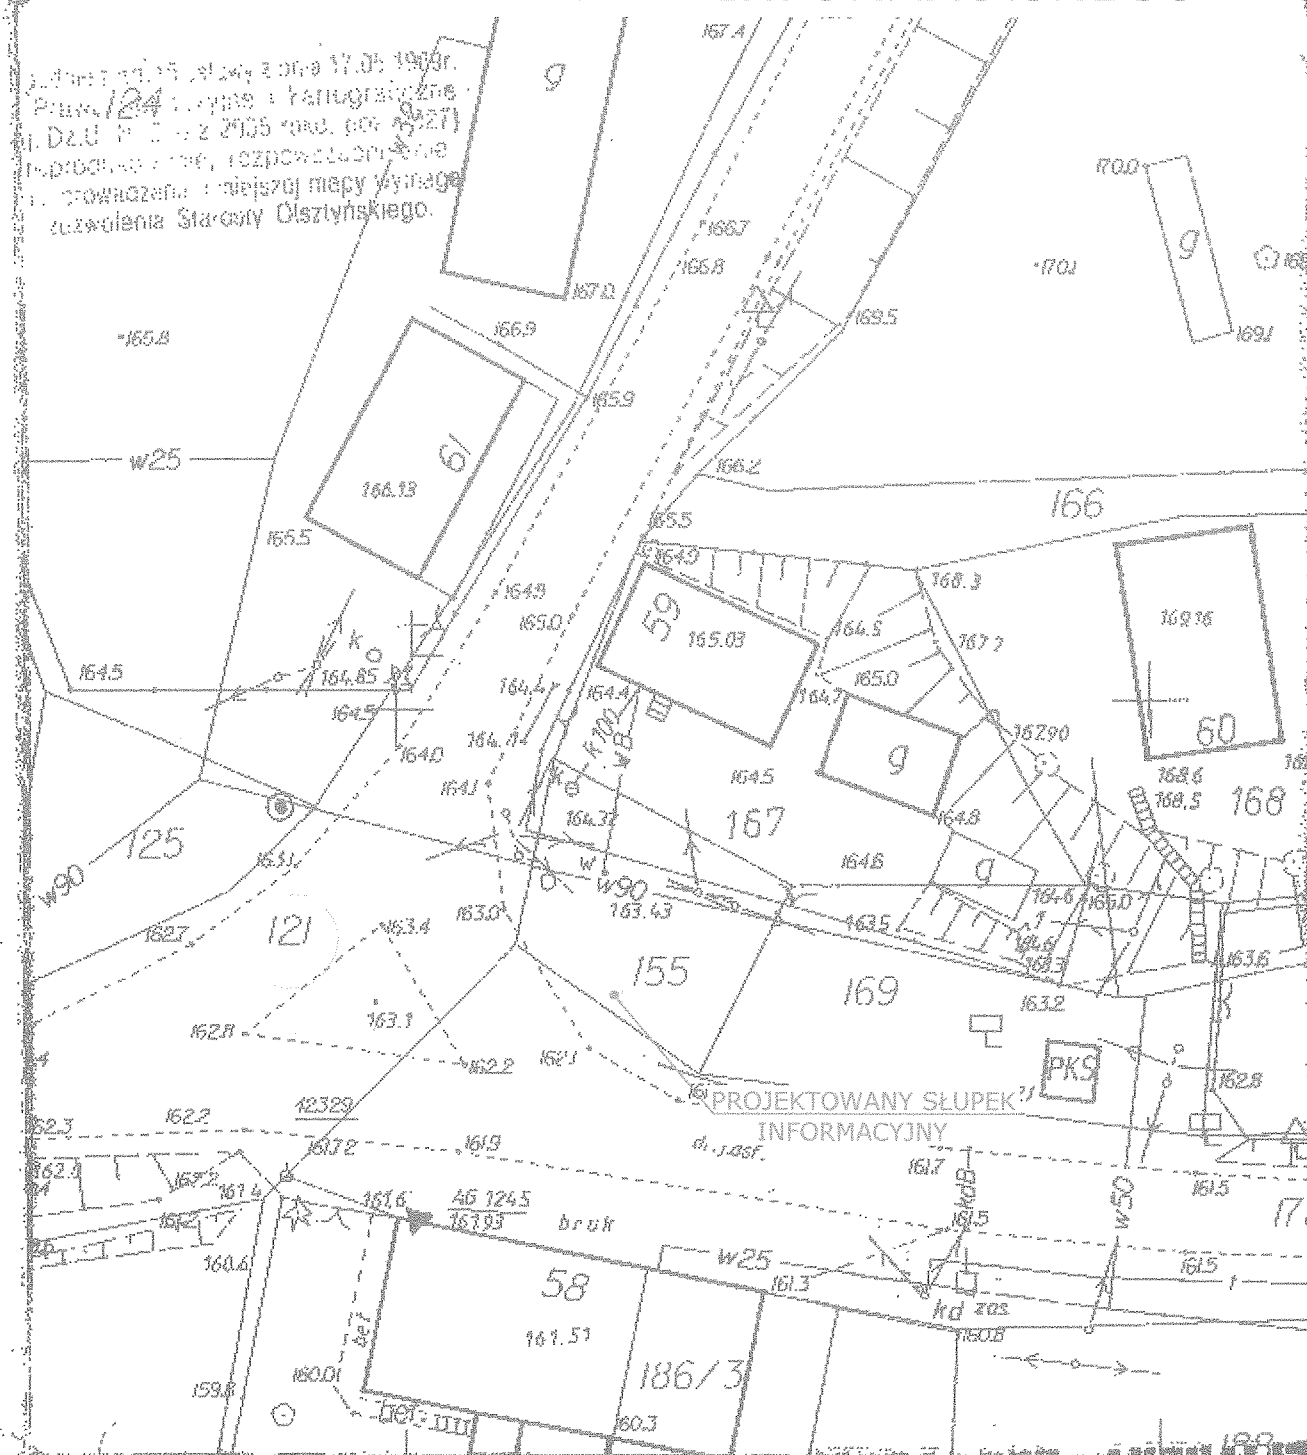

REPRODUKCYJA WZBRONIONA BEZ AKTUALIZACJI

DERG-w 400/2005

Woj.: warmińsko - mazurskie

Powiat: olsztyński

Gmina/Miasto: Biskupiec

Obwód: Biskupiec

Arkusze: 155

Działka: 155

Wykonawca: Sławek Kuczyński

Starostwo Powiatowe w Olsztynie
Wydział Geodezji i Gospodarki Nieruchomościami
Zamiejscowe Stanowisko Pracy w Biskupcu


Poświadczam się zgodność
z oryginałem przyjętym do
zasobu geodezyjnego i ka
w dniu 11.09.09 i zaew
pod nr 11.09.09 z późn. zmian

Niniejsza mapa nie może służyć do
Biskupiec, 11.09.2009.
miejscowość i data

Nie wyklucza się istnienia w terenie
innych nie wykazanych na niniejszej
mapie urządzeń podziemnych, które
nie były zgłoszone do inwentaryzacji
lub o których brak jest informacji
w instytucjach branżowych.

SŁUPEK INFORMACYJNY			
Objekt:	Bredynki dz. nr 155 k. przystanku autobusowego		
Adres:	Gmina Biskupiec 11-300 Biskupiec ul. Niepodległości 2		
Inwest.	Przedm.		
Przedm.	LOKALIZACJA		
Nr rys.	A-2		
Branża:	Proje-	mgr inż. Andrzej	upr.bud. 213/87/OL
Arch.	ktowaci	KRAJEWSKI	Podpis
Data:	Opra-	mgr inż. Andrzej	upr.bud. 213/87/OL
11/09	cował	Krajewski	Podpis
Skala:	Sprawdził		Podpis
1:500			

17

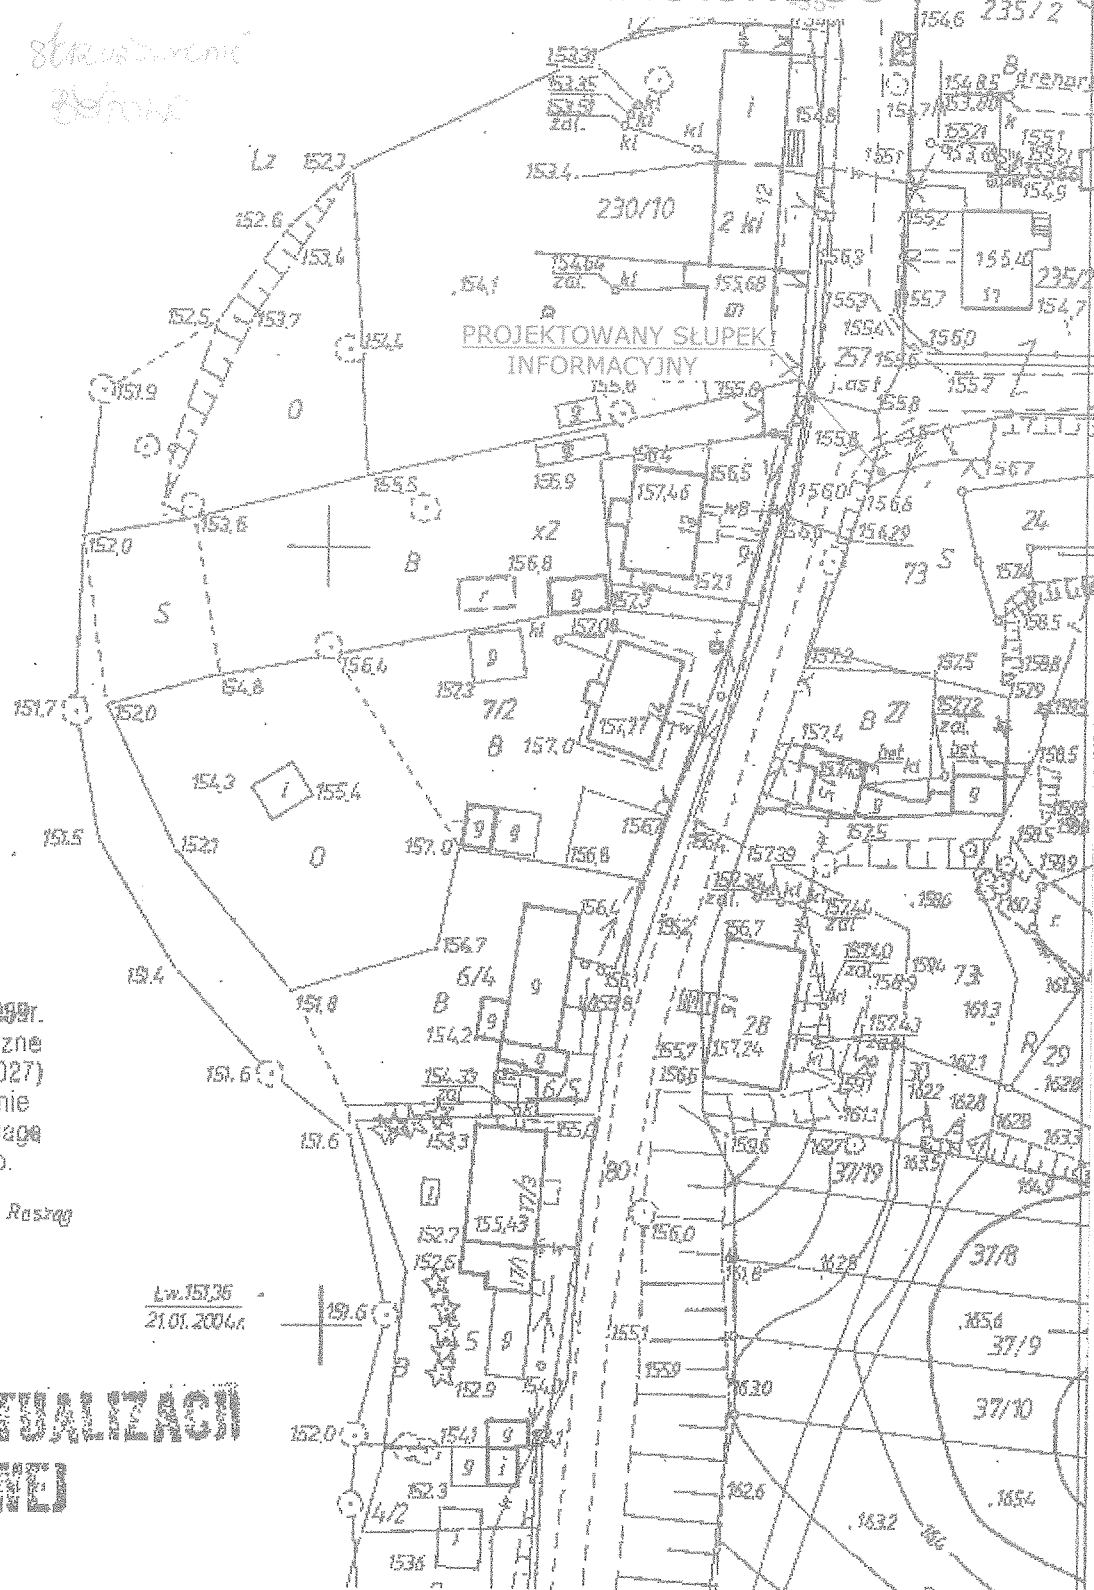

21.01.2004

MAPA DEZ ATUALIZAÇÃO

REPRODUKCYJA WZBRONIONA

Uziarska: 1930-1931


Nie wykazało się istnienia w terenie innych nie wykazanych na niniejszej mapie urządzeń podziemnych, które nie były zgłoszone do inwentaryzacji lubi których brak jest informacji

September 28, 1993

Objekt:	SŁUPEK INFORMACYJNY			
Adres:	Raszków dz. nr 73			
Inwest.:	Gmina Biskupiec 11-300 Biskupiec ul. Niepodległości 2			
Przedm. rys.:	LOKALIZACJA			Nr rys. A-3
Branża:	Projektował:	mgr inż. Andrzej KRAJEWSKI	upr. bud. 213/87/OL	Podpis 
Arch. Data:	Opracował:	mgr inż. Andrzej Krajewski	upr. bud. 213/87/OL	Podpis 
11/09				
Skala:	Sprawdził:			Podpis
1:500				

Starostwo Powiatowe
w Olsztynie
Planforma 5
10-516 OLSZTYN

MAPA SYMERYJNA WYSOKOŚCIOWA
SKALA 1:1000
LOKALIZACJA SŁUPKA INFORMACYJNEGO

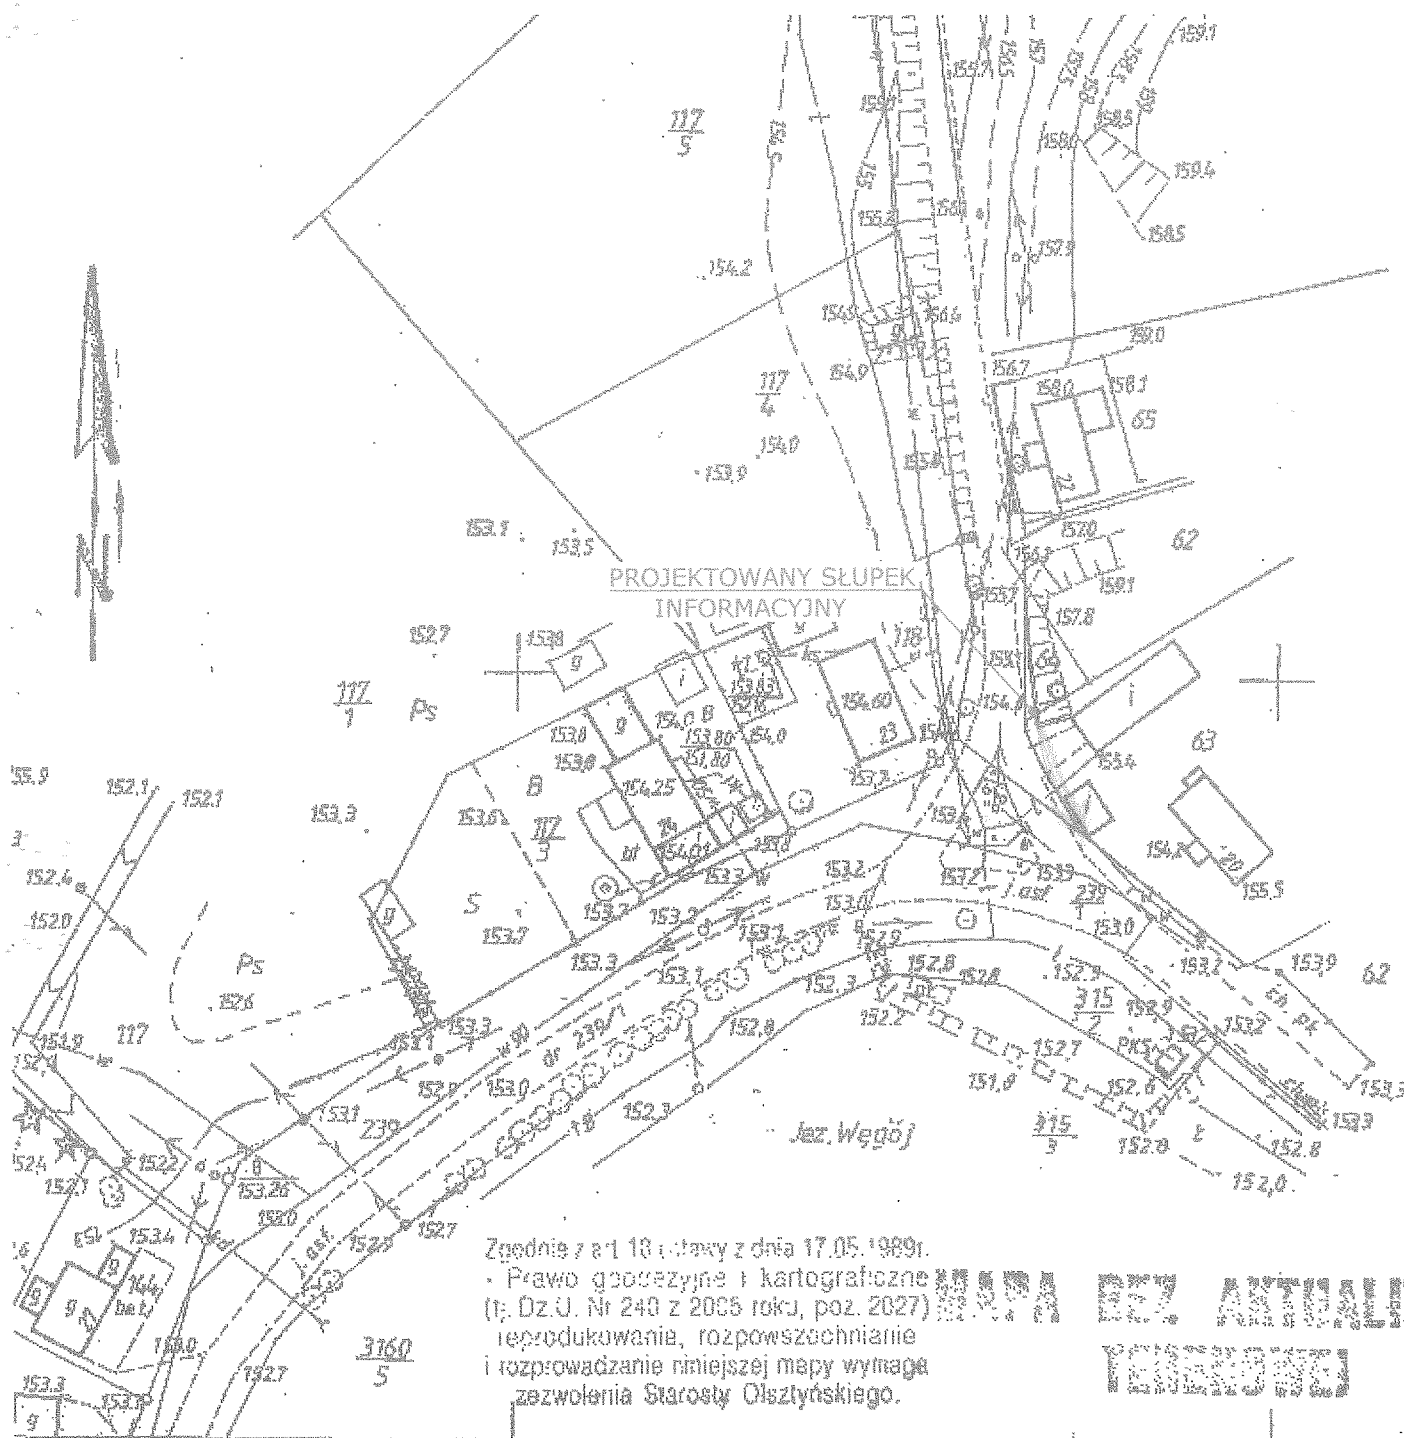

Zgodnie z art. 10 ustawy z dnia 17.05.1989r.
Prawo geodezyjne i kartograficzne
(tj. Dz.U. Nr 240 z 2005 roku, poz. 2027)
reprodukcowanie, rozpowszechnianie
i rozprowadzanie niniejszej mapy wymaga
zezwolenia Starosty Olsztyńskiego.

**MAPA BEZ AKTUALIZACJI
TERENOWEJ**

REPRODUKCYJA WZBRONIONA

DEKG. w. 400/2004
Woj.: warmińsko-mazurskie
Powiat: olsztyński
Gmina/Miasto: Biskupiec
Obręb: 117/5
Arkusz: 117/5
Działka: 117/5

Wykonawca: Sylwia Cimb

Starostwo Powiatowe w Olsztynie
Wydział Geodezji i Gospodarki Nieruchomościami
Zamiejscowe Stanowisko Pracy w Biskupcu

Poswiadcza się zgodność niniejszej mapy z oryginałem przyjętym do p. zasobu geodezyjnego i kartograficznego w dniu 13.05.2000 i zaświadczam pod nr 117/5-156/00 z 13.05.2000
Niniejsza mapa nie może służyć do celów innych niż określone w niniejszym projekcie.
Biskupiec, 16.05.2005
miejscowość i data

SŁUPEK INFORMACYJNY		Nr rys.	
Węgoj dz. nr 64		A-4	
Inwestor: Gmina Biskupiec 11-300 Biskupiec ul. Niepodległości 2		LOKALIZACJA	
Przedm. rys.:			
Branża:	Proje-	mgr inż. Andrzej	upr. bud. 213/87/Ol
Arch.:	ktował:	KRAJEWSKI	
Data:	Opra-	mgr inż. Andrzej	upr. bud. 213/87/Ol
11'09	cował:	Krajewski	
Skala:	Sprawdził:		
1:500			

19

Nie wyklucza się istnienia w terenie innych nie wykazanych na niniejszej mapie urządzeń podziemnych, które nie były zgłoszone do inwentaryzacji lub o których brak jest informacji w instytucjach branżowych.