


MAPA SYTUACYJNO - WYSOKOŚCIOWA
SKALA 1:1000

Starostwo Powiatowe
w Olsztynie
Plac Bema 5
10-516 OLSZTYN
39.

LOKALIZACJA SŁUPKA INFORMACYJNEGO

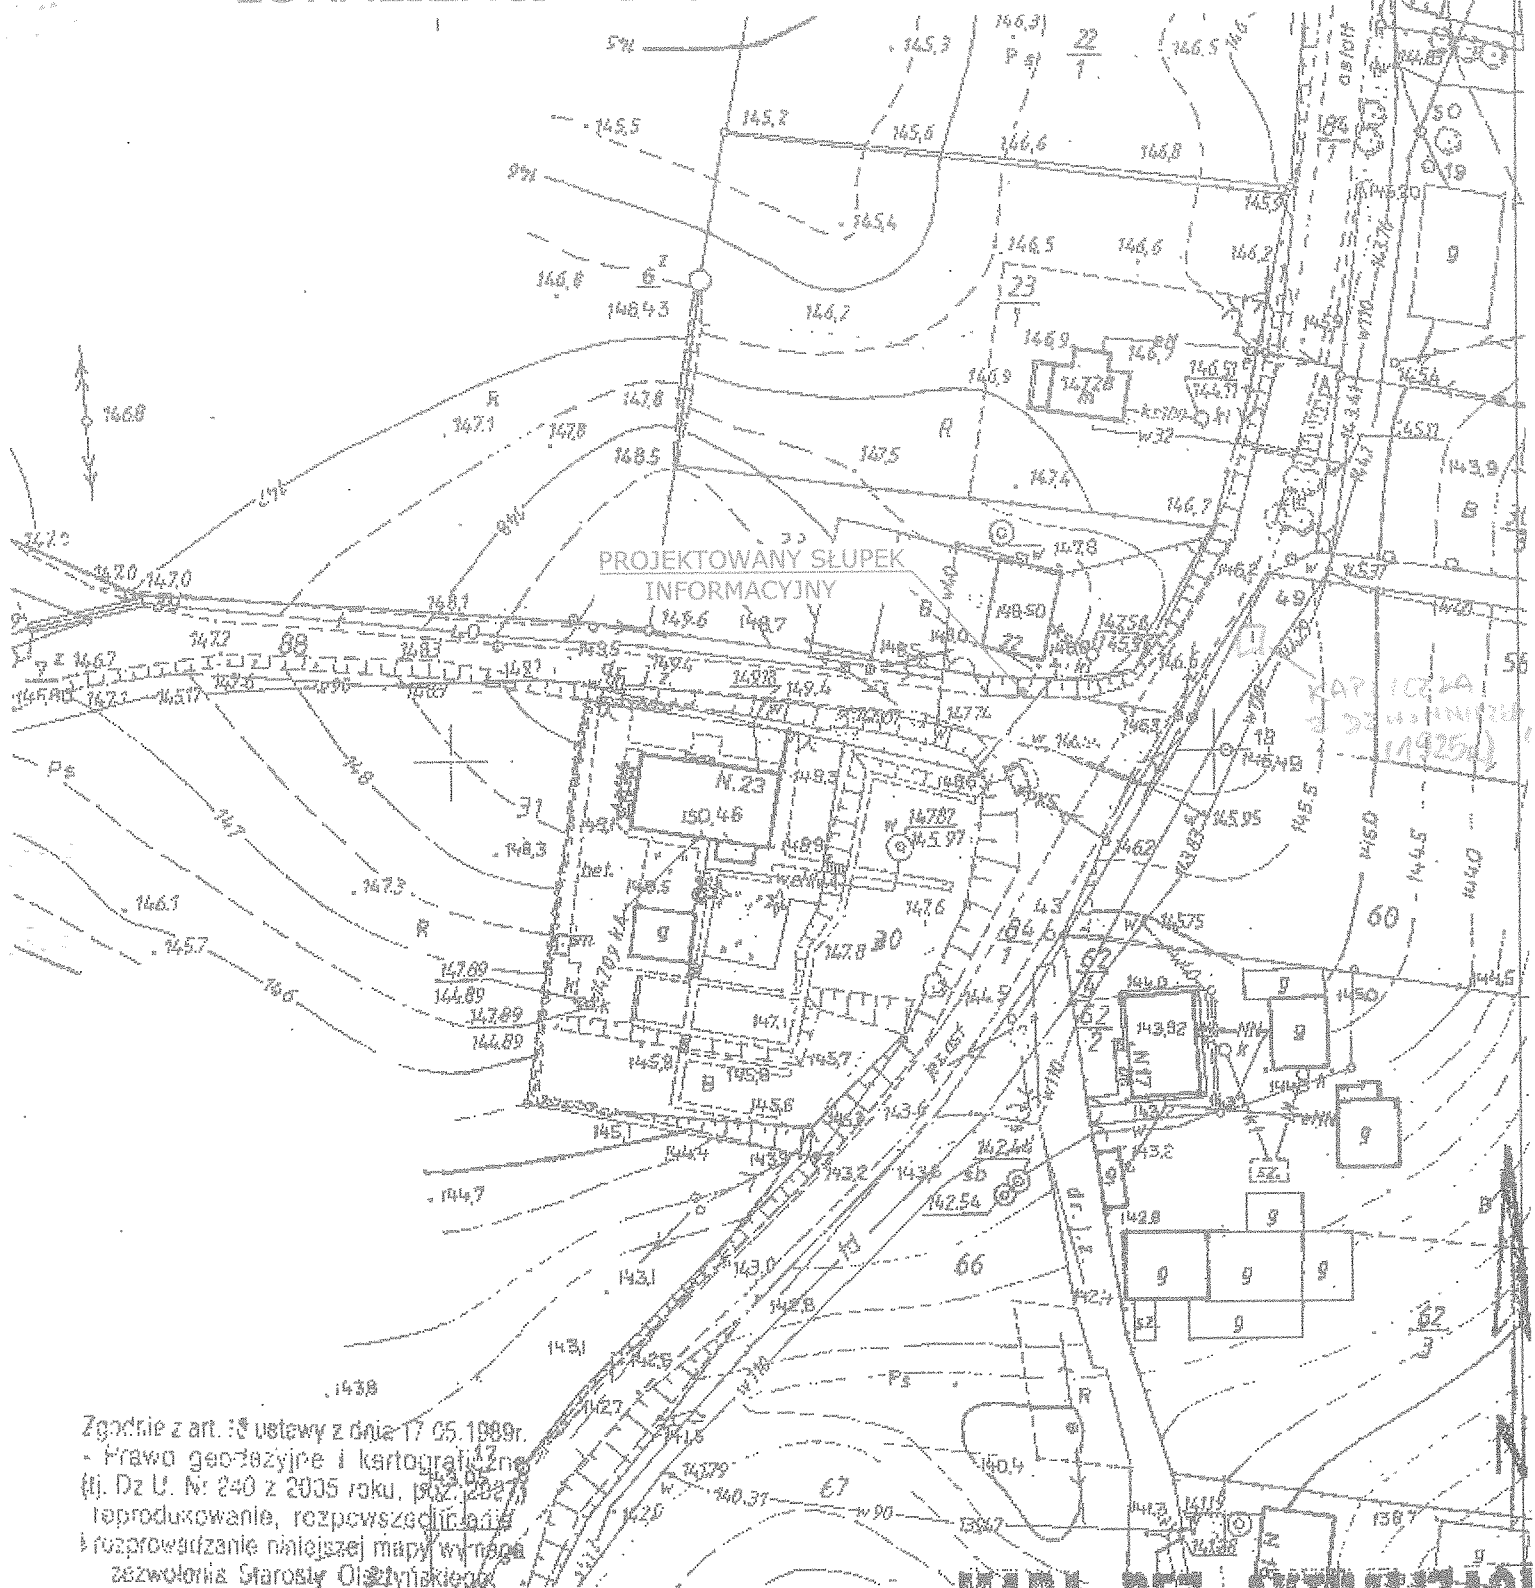

Zgodnie z art. 18 ustawy z dnia 17.05.1989r.
- Prawo geodezyjne i kartograficzne
(tj. Dz. U. Nr 240 z 2005 roku, 1982, 2007)
reprodukowanie, rozpowszechnianie i
rozprowadzanie niniejszej mapy wymaga
zezwolenia Starosty Olsztyńskiego.

REPRODUKCYJA WZBRONIONA

MAPA BEZ AKTUALIZACJI

DERG - 400/2003

Województwo: warmińsko - mazurskie

Powiat: olsztyński

Gmina/miasto: Biskupiec

Obwód: Biskupiec

Arkusz: 223.123.164

Działka: 18/16321

Nie wyklucza się istnienia w terenie innych nie
wykazanych na niniejszej mapie urządzeń
podziemnych, które nie były zgłoszone do
inventaryzacji lub których brak jest informacji
w instytucjach branżowych

Starostwo Powiatowe w Olsztynie
Wydział Geodezji i Gospodarki Nieruchomościami

Zamiejscowe Stanowisko


Poświadczam się zgodność
z oryginałem sytuacyjno-
wysokościowym i
zawodu geodezyjnego i k
w dniu 19.11.09 i za
od nr 5.11.16 z 2009 r.
Niniejsza mapa nie może być użyta
Biskupiec 98.10.2009 r.
miejscowość i data

TERENOWEJ

SŁUPEK INFORMACYJNY		Nr rys	
Biesówko dz. nr 88		A-5	
Gmina Biskupiec 11-300 Biskupiec ul. Niepodległości 2		Podpis	
LOKALIZACJA		Nr rys	
mgr inż. Andrzej KRAJEWSKI		upr.bud. 213/87/OL	
mgr inż. Andrzej Krajewski		upr.bud. 213/87/OL	
Sprawdził		Podpis	

Starostwo Powiatowe
w Olsztynie
Plac Bema 5
10-516 OLSZTYN

MAPA SYTUACYJNO - WYSOKOŚCIOWA
SKALA 1: 1000
LOKALIZACJA SŁUPKA INFORMACYJNEGO

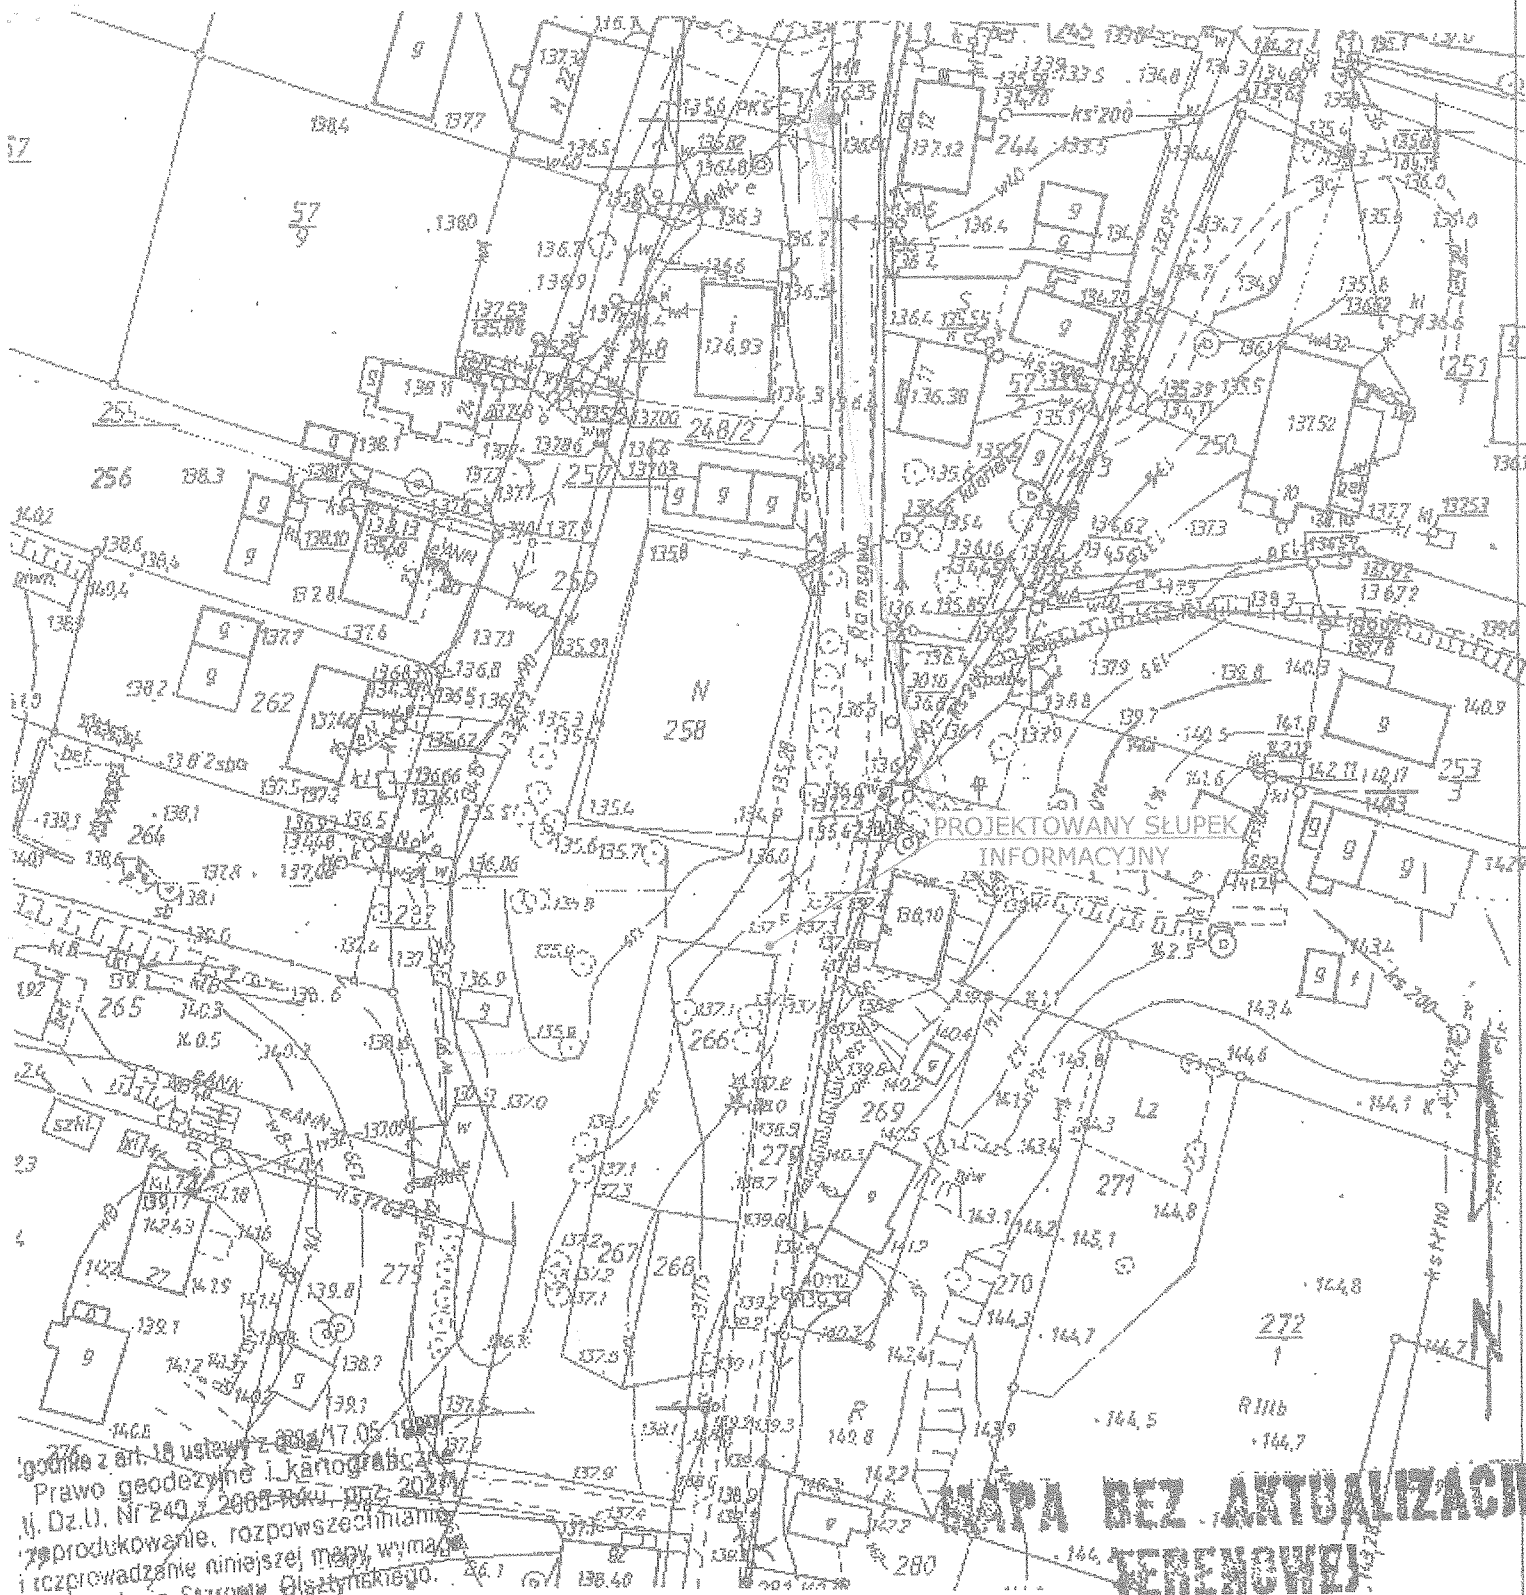

godnie z art. 18 ustawy z dnia 17.05.1999
Prawo geodezyjne i kartograficzne
N. Dz.U. Nr 240 z 2000 roku, art. 202
i rozporządzenie niniejszej mapy wymaga
zazwolenia Starosty Olsztyńskiego.

REPRODUKCYJA WZBRONIONA

DERG - n 400/1009

Województwo: warmińsko - mazurskie

Powiat: olsztyński

Gmina/Miasto: Biskupiec

Obwód: Winianny

Arkusz: 259/1009

Działka: 259/1009

Nie wyklucza się istnienia w terenie innych nie
wykazywanych na niniejszej mapie urządzeń
podziemnych, które nie były zgłoszone do
inwentaryzacji lub których brak jest informacji

Starostwo Powiatowe w Olsztynie

Wydział Geodezji i Komputerów
Zamiejscowe Stanowisko

Powiadza się zgodność
z oryginałem przyjętym
zobowiązanie geodezyjne i

w dniu 10.02.2000 i za

pod nr 24/2000/0000

Niniejsza mapa nie może służyć

12.10.2003 Biskupiec

SŁUPEK INFORMACYJNY		Nr rys	
Willmy dz. nr 259		A - 6	
Adres:	Gmina Biskupiec 11-300 Biskupiec ul. Niepodległości 2	Podpis	
Invest:		Podpis	
Przedm.	LOKALIZACJA	Podpis	
rys:		Podpis	
Branża:	mgr inż. Andrzej KRAJEWSKI	upr.bud. 213/87/O	Podpis
Arch.			Podpis
Data:	mgr inż. Andrzej Krajewski	upr.bud. 213/87/O	Podpis
11'09			Podpis
Skala:	Sprawdził		Podpis
1:500			Podpis


27

MAPA SYTUACYJNO - WYSOKOŚCIOWA
SKALA 1:1000

Starostwo Powiatowe
w Olsztynie
Plac Bema 5

LOKALIZACJA SŁUPKA INFORMACYJNEGO

MAPA BEZ AKTUALIZACJI

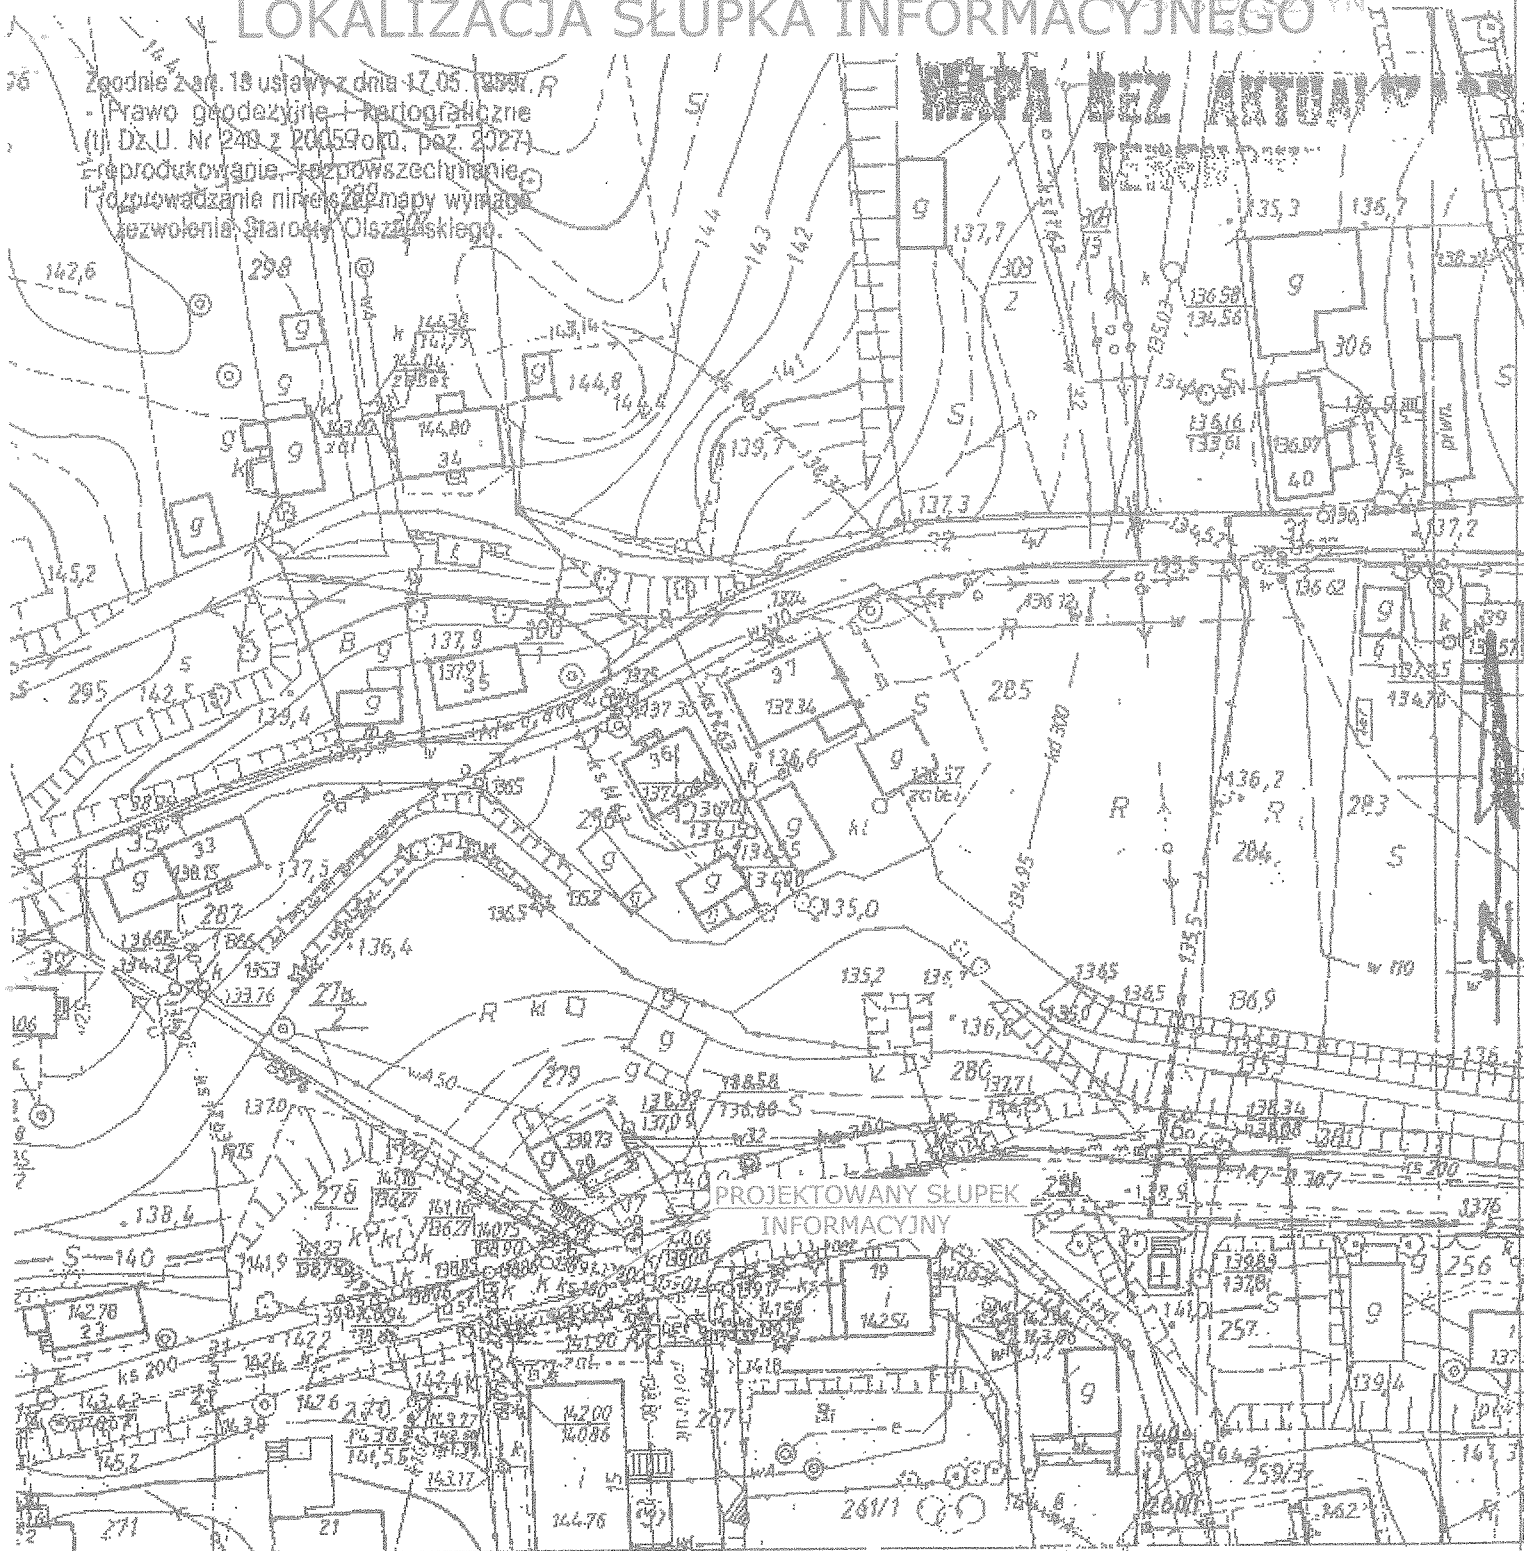

REPRODUKCYJA WZBRONIONA

DERG - 400/1003

Województwo: warmińsko - mazurskie

Powiat: olsztyński

Gmina/Miasto: Biskupiec

Obwód: Czerwona

Arkusze: 223, 183

Działka: 31/3, 183

Nie wyklucza się istnienia w terenie innych nie wykazanych na niniejszej mapie urządzeń podziemnych, które nie były zgłoszone do inwentaryzacji lub których brak jest informacji w dostępnych branżowych

Starostwo Powiatowe w Olsztynie
Wydział Geodezji i Gospodarki Nieruchomościami

Zmiejscowe Stanowisko Pr

Powiadza się zgodność z

z architektem przystąpi do

zawodu geodezyjnego i k

w dniu 18/15

o nr 12/15

można mieć nie może służyć do

12/15

12/15

SŁUPEK INFORMACYJNY			
Czerwona dz. nr 31/3			
Gmina Biskupiec 11-300 Biskupiec ul. Niepodległości 2			
LOKALIZACJA			Nr rys
			A-7
Projektował	mgr inż. Andrzej KRAJEWSKI	upr.bud. 213/87/OI	Podpis
Opracował	mgr inż. Andrzej Krajewski	upr.bud. 213/87/OI	Podpis
Sprawił			Podpis


MAPA SYTUACYJNO - WYSOKOŚCIOWA

SKALA 1: 1000

Starostwo Powiatowe
Olsztyn
Plac Gama 5
10-516 OLSZTYN

LOKALIZACJA SŁUPKA INFORMACYJNEGO

Zgodnie z art. 18 ustawy z dnia 17.05.1980r.
Prawo geodezyjne i kartograficzne
(Dz.U. Nr 240 z 2005 roku, poz. 2027)
reprodukowanie, rozpowszechnianie
rozprowadzanie niniejszej mapy wymaga
zezwolenia Starosty Olsztyńskiego

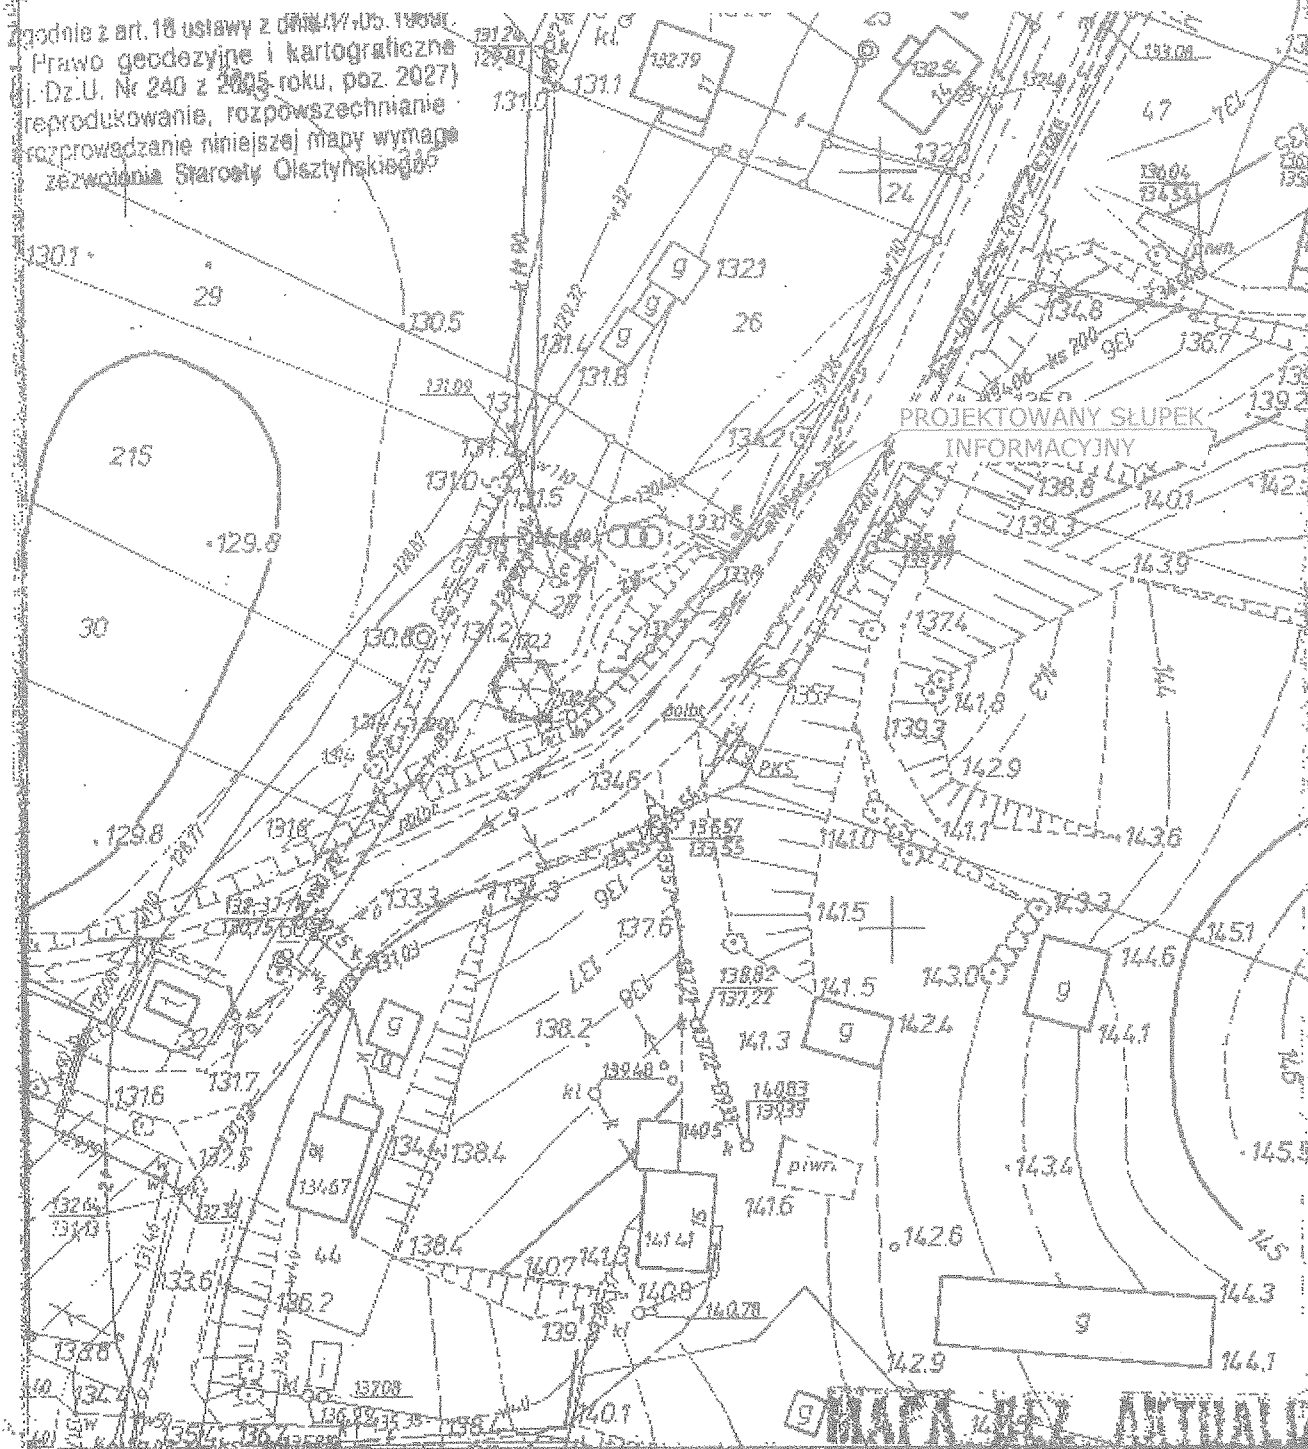

REPRODUKCYJA WZBRONIONA

TERENOWEJ

DE 1:1000

Woj.: warmińsko - mazurskie

Powiat: olsztyński

Gmina/Miasto: Biskupiec

Obręb: Biskupiec

Arkusze: 123, 143, 183

Działka: 9

Wykonawca: Agnieszka Ustka

Starostwo Powiatowe w Olsztynie
Wydział Geodezji i Gospodarki Nieruchomościami
Zamiejscowe Stanowisko Pracy w Biskupcu

Poswiadcza się zgodność
z oryginałem przyjętym
do zasobu geodezyjnego i
w dniu 11.09.2009 r. i za
pod nr 11.09.2009 r.

Niniejsza mapa nie może służyć do
innych celów niż określone
w niniejszym projekcie
i nie może być używana
do celów innych niż określone
w niniejszym projekcie

Nie wyklucza się istnienia w terenie
innych nie wykazanych na niniejszej
mapie urządzeń podziemnych, które
nie były zgłoszone do inwentaryzacji
lub o których brak jest informacji
w instytucjach branżowych.

Objekt:	SŁUPEK INFORMACYJNY			
Adres:	Rukławki dz. nr 27			
Inwest:	Gmina Biskupiec 11-300 Biskupiec ul. Niepodległości 2			
Przedm. rys:	LOKALIZACJA			Nr rys
Branza:	Projek-	mgr inż. Andrzej	upr.bud.	Podpis
Arch.	ktował	KRAJEWSKI	213/87/Ol	
Data:	Opra-	mgr inż. Andrzej	upr.bud.	Podpis
11/09	cował	Krajewski	213/87/Ol	
Skala:	Sprawdził			Podpis
1:500				

23