



Kopia mapy ewidencyjnej
w skali 1:5000 Rys. pod. Nr 6

LOKALIZACJA SŁUPKA INFORMACYJNEGO

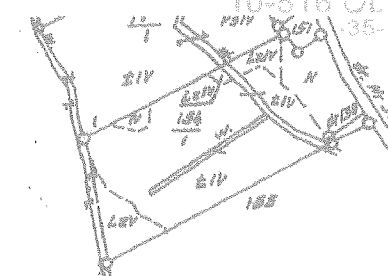

ARKUSZ 2

Zgodnie z art. 18 ustawy z dnia 17.05.1989r.
- Prawo geodezyjne i kartograficzne
(Dz.U. Nr 240 z 2005 roku, poz. 2027)
reprodukcja, rozpowszechnianie
i rozprowadzanie niniejszej mapy wymaga
zazwolenia Starosty Olsztyńskiego

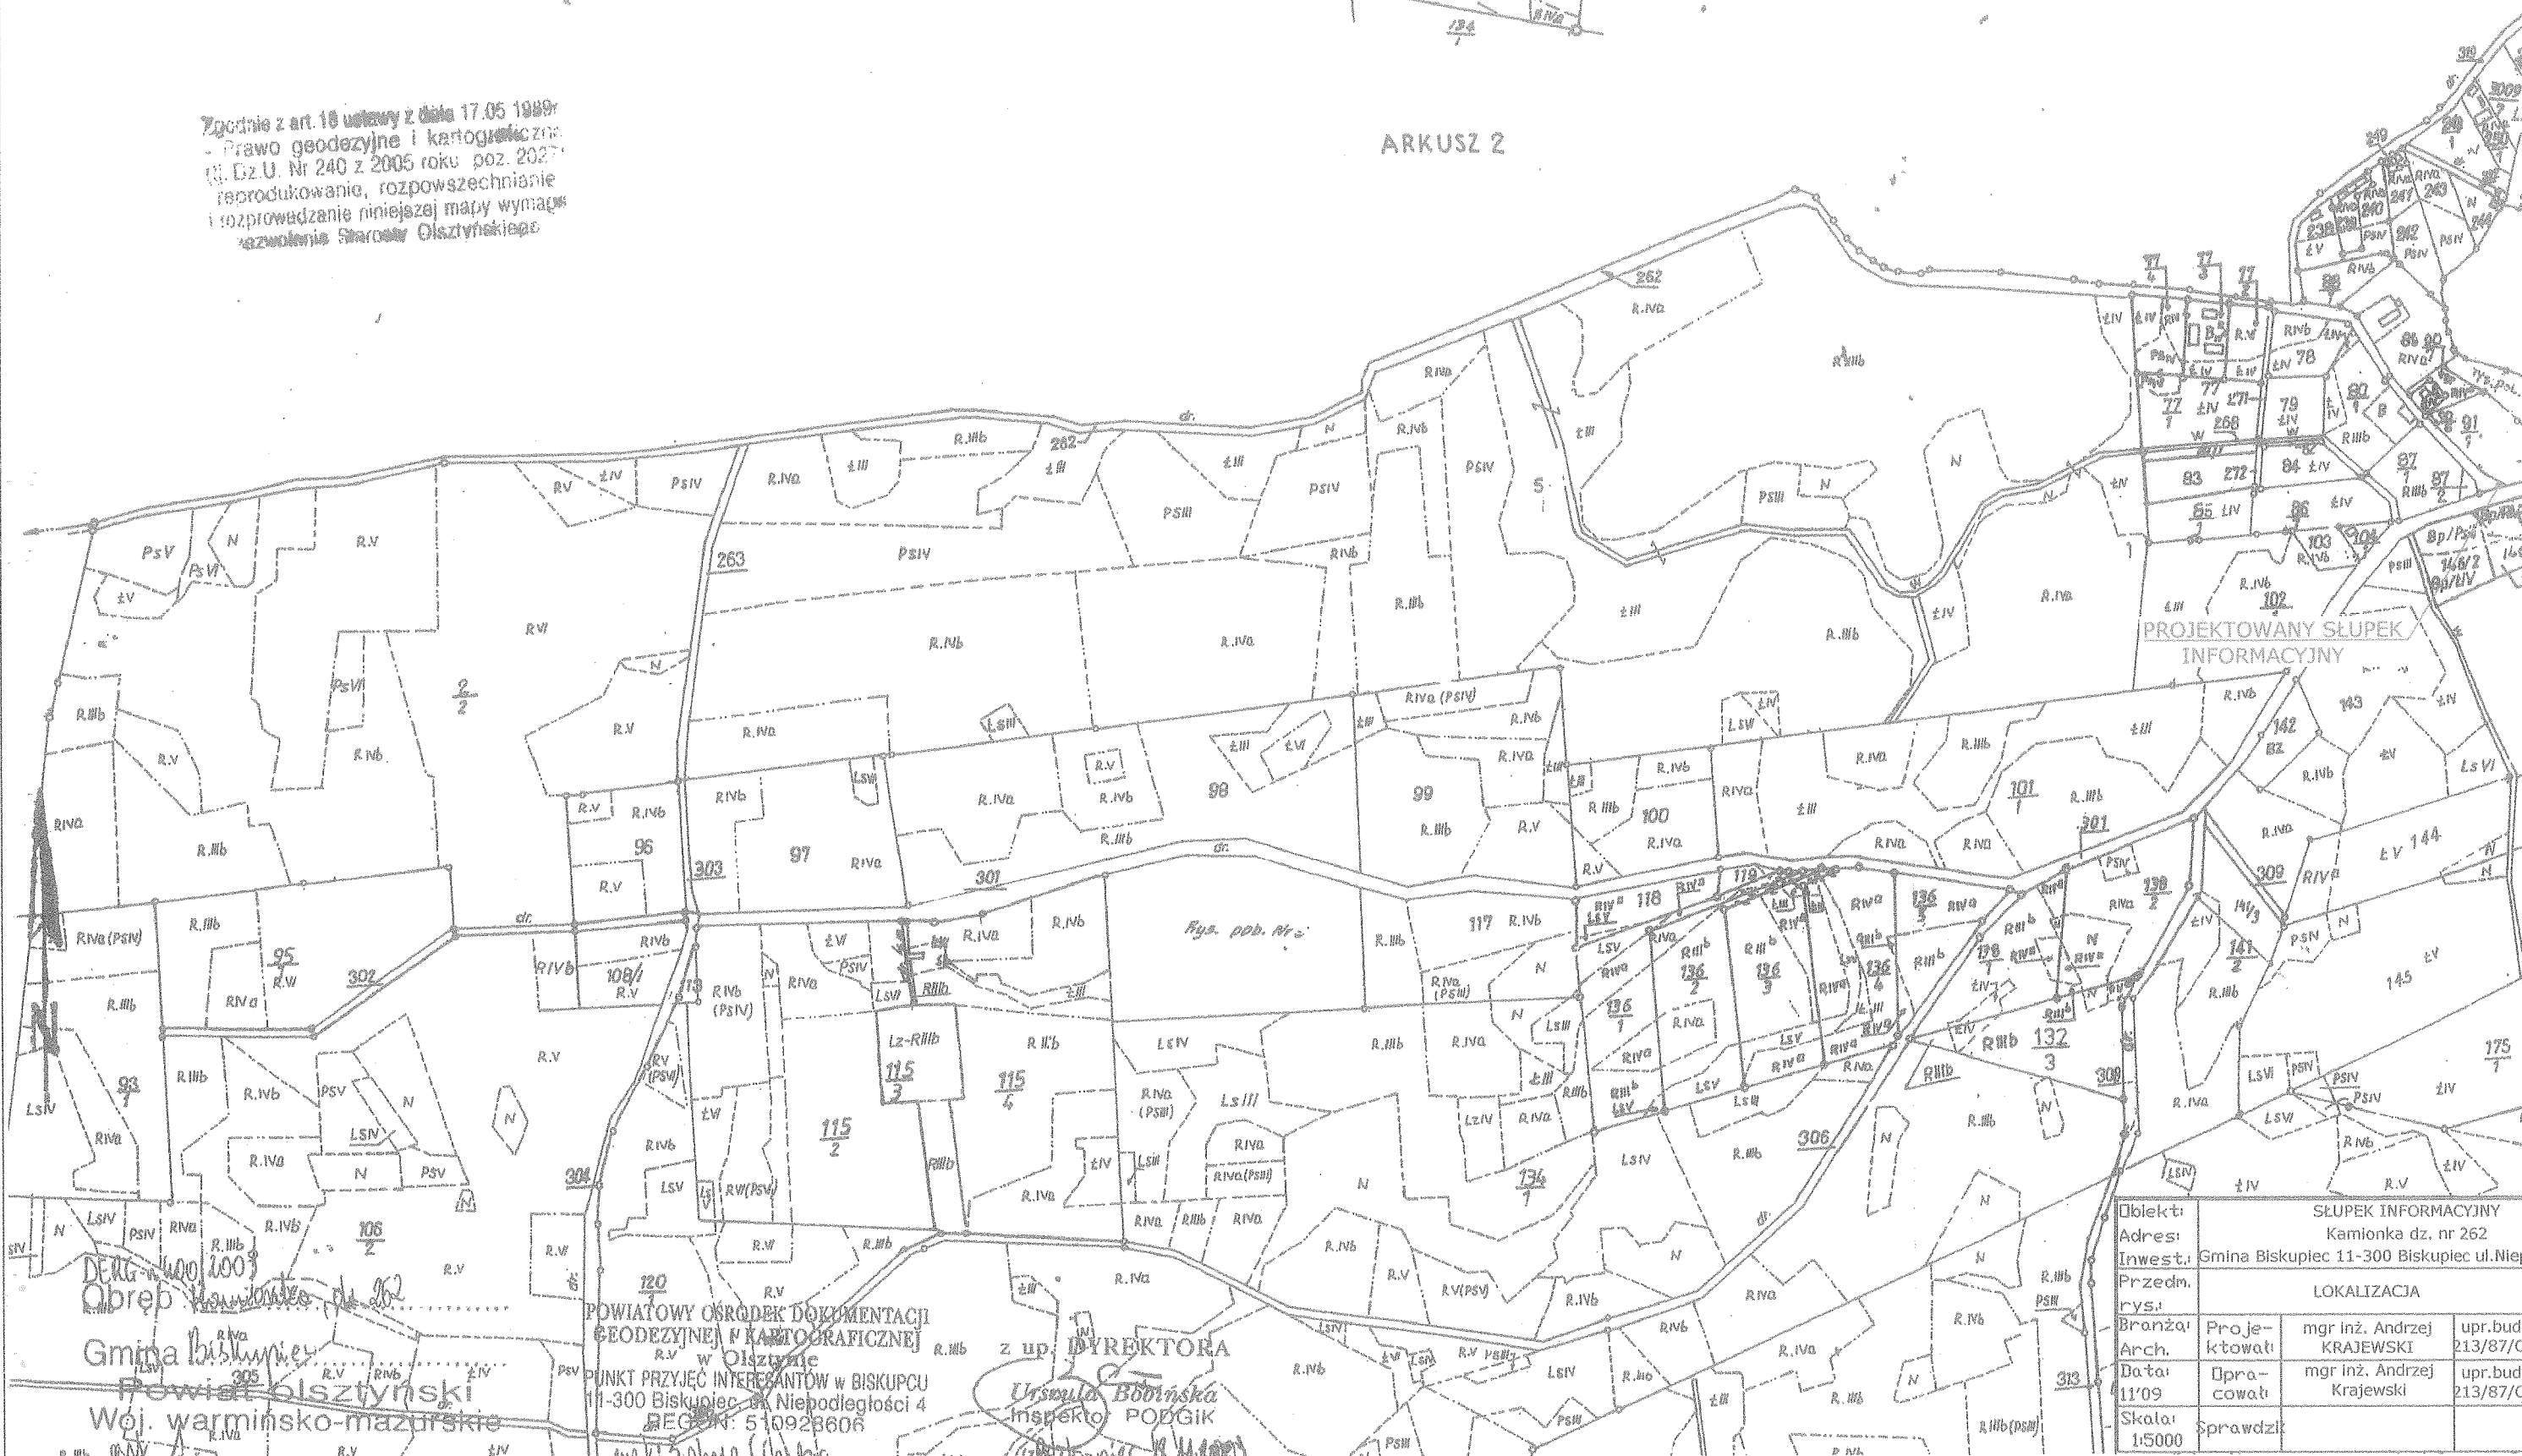

Obreń
Gmina Biskupiec
Powiat olsztyński
Woj. warmińsko-mazurskie

POWIATOWY OŚRODEK DOKUMENTACJI
GEODEZYJNEJ I KARTOGRAFICZNEJ
w Olsztynie
PUNKT PRZYJĘĆ INTERESANTÓW w BISKUPCU
11-300 Biskupiec ul. Niepodległości 4
REGON: 510923606

z up. DYREKTORA
Urząd Biskupiec
Inspektor PODGIK

Objekt:	SŁUPEK INFORMACYJNY			
Adres:	Kamionka dz. nr 262			
Inwest.	Gmina Biskupiec 11-300 Biskupiec ul. Niepodległości 2			
Przedm.	LOKALIZACJA			Nr rys.
rys:				A-9
Bransza:	Proje-	mgr inż. Andrzej	upr.bud.	Podpis
Arch.	ktował	KRAJEWSKI	213/87/OL	
Data:	Opra-	mgr inż. Andrzej	upr.bud.	Podpis
11/09	cował	Krajewski	213/87/OL	
Skala:	Sprawdził			Podpis
1:5000				