


MAPA SYTUACYJNO - WYSOKOŚCIOWA

SKALA 1:1000

LOKALIZACJA SŁUPKA INFORMACYJNEGO

Starostwo Powiatowe
w Olsztynie
Plac Bema 5
10-516 OLSZTYN
-35-

Zgodnie z art. 18 ustawy z dnia 17.05.1989r.
- Prawo geodezyjne i kartograficzne
(tj. Dz.U. Nr 240 z 2005 roku, poz. 2027)
reprodukowanie, rozpowszechnianie
i rozprowadzanie niniejszej mapy wymaga
zezwolenia Starosty Olsztyńskiego.

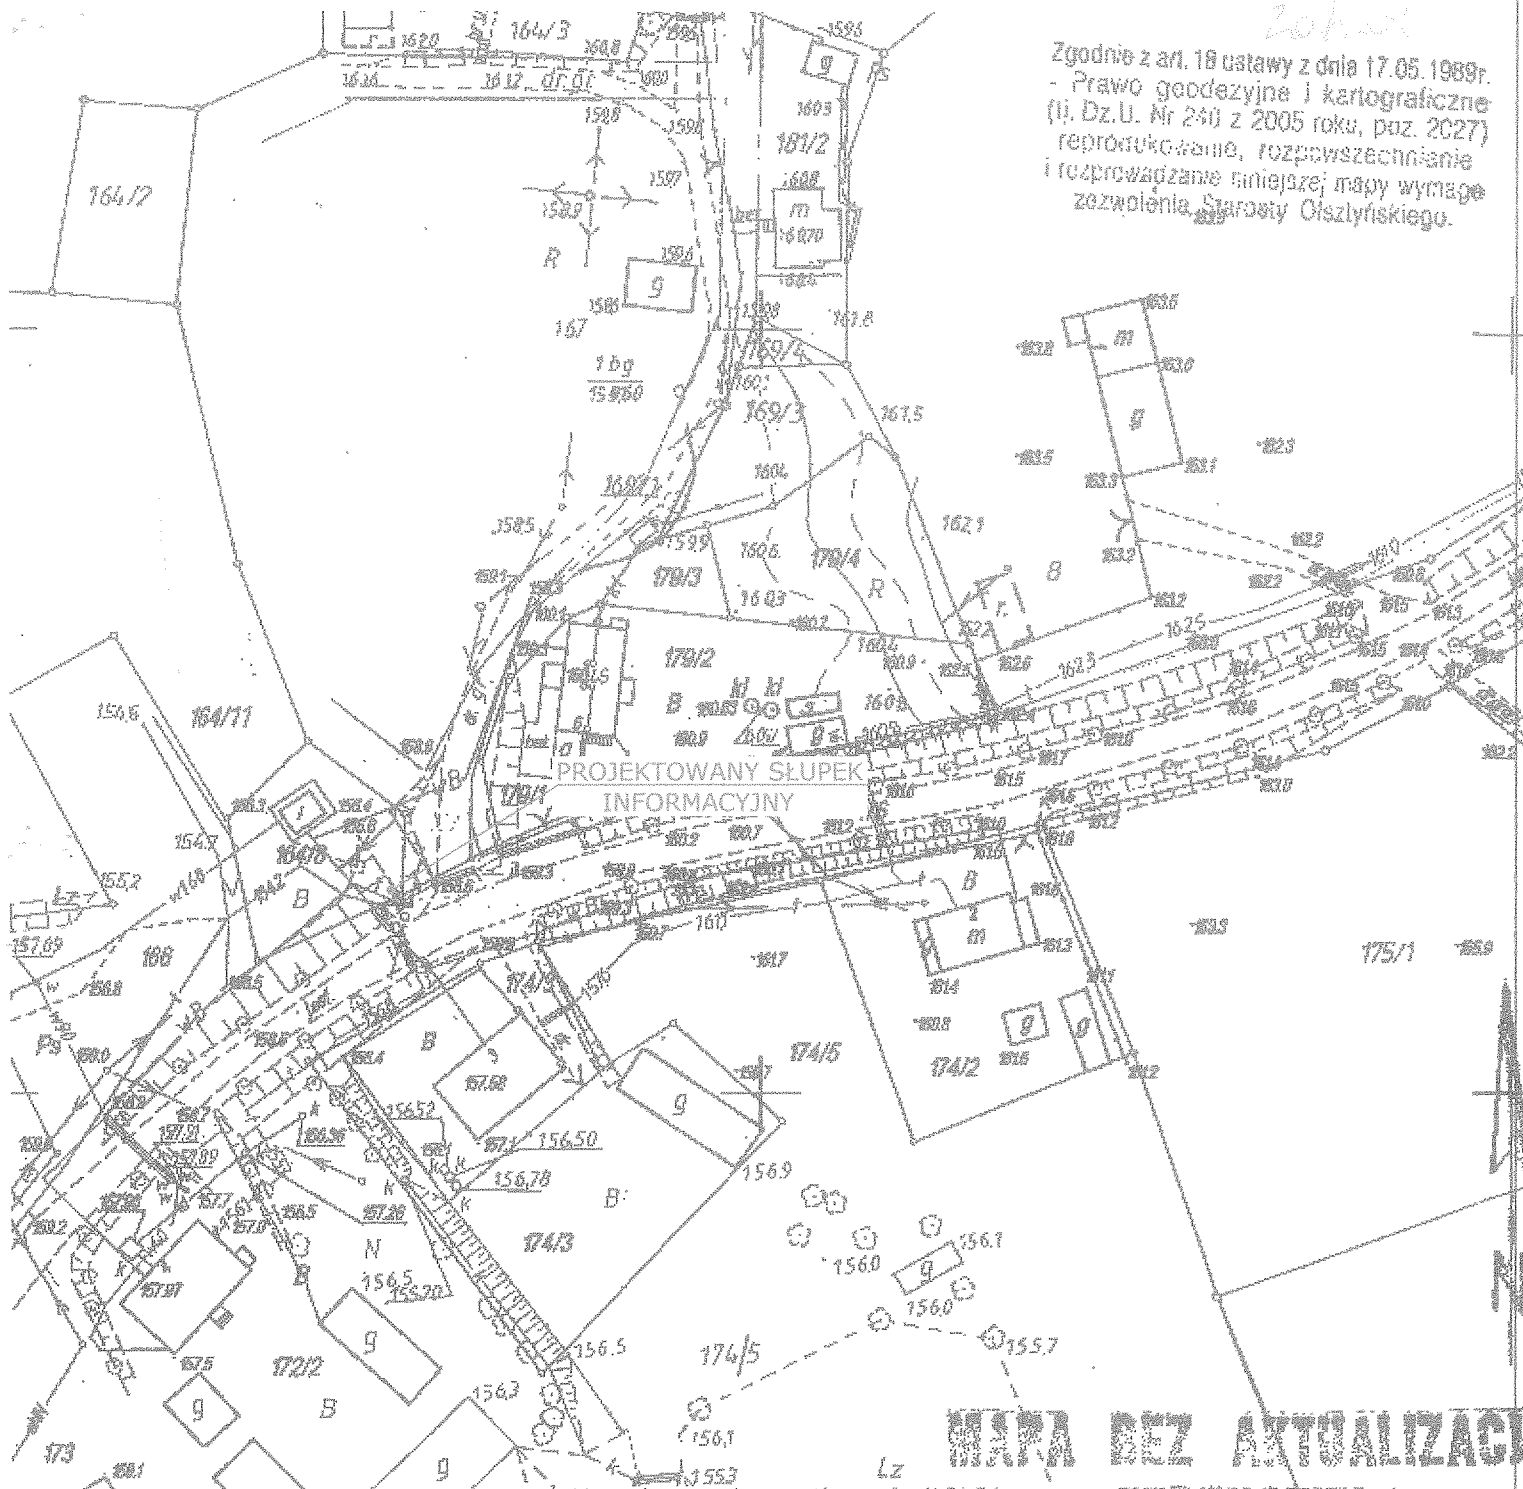

REPRODUKCYJA WZBRONIONA

MAPA BEZ AKTUALIZACJI
TERENOWEJ

DEKG-w 400/2009
Woj.: warmińsko - mazurskie
Powiat: olsztyński
Gmina/Biskupiec: Biskupiec
Obwód: 123, 932, 111
Arkusz: 123, 932, 111
Działka: 164/18

Nie wyklucza się istnienia w terenie
innych nie wykazanych na niniejszej
mapie urządzeń podziemnych, które
nie były zgłoszone do inwentaryzacji
lub o których brak jest informacji
w instytucjach branżowych.

Wykonawca: Andrzej Ciocha

Starostwo Powiatowe w Olsztynie
Wydział Geodezji i Gospodarki Nieruchomościami
Zamiejscowe Stanowisko Pracy w Biskupcu

Poświadczam się zgodność niniejszej mapy

z oryginałem przesyłem do

zastępcy geodezyjnego i kar

w dniu 11.05.2009 i zaewi

pod nr 2-81/012/2009/12

Niniejsza mapa nie może służyć do

Biskupiec, 16.10.09

miejscowość i data

175

SŁUPEK INFORMACYJNY			
Zabrodzie Dworzec dz. nr 164/8			
Inwest.: Gmina Biskupiec 11-300 Biskupiec ul. Niepodległości 2			
Przedm. rys:		LOKALIZACJA	
Branża:		mgr inż. Andrzej KRAJEWSKI	
Arch.:		mgr inż. Andrzej Krajewski	
Data:		11/09	
Skala:		1:500	
Sprawdził:			
Nr rys:		A - 10	
Podpis:		213/87/O	
Podpis:		213/87/O	
Podpis:			


25

MAPA SYTUACYJNO - WYSOKOŚCIOWA

SKALA 1: 1000

Starostwo Powiatowe
w Olsztynie
Bema 5
10-516 OLSZTYN
-35-

LOKALIZACJA SŁUPKA INFORMACYJNEGO

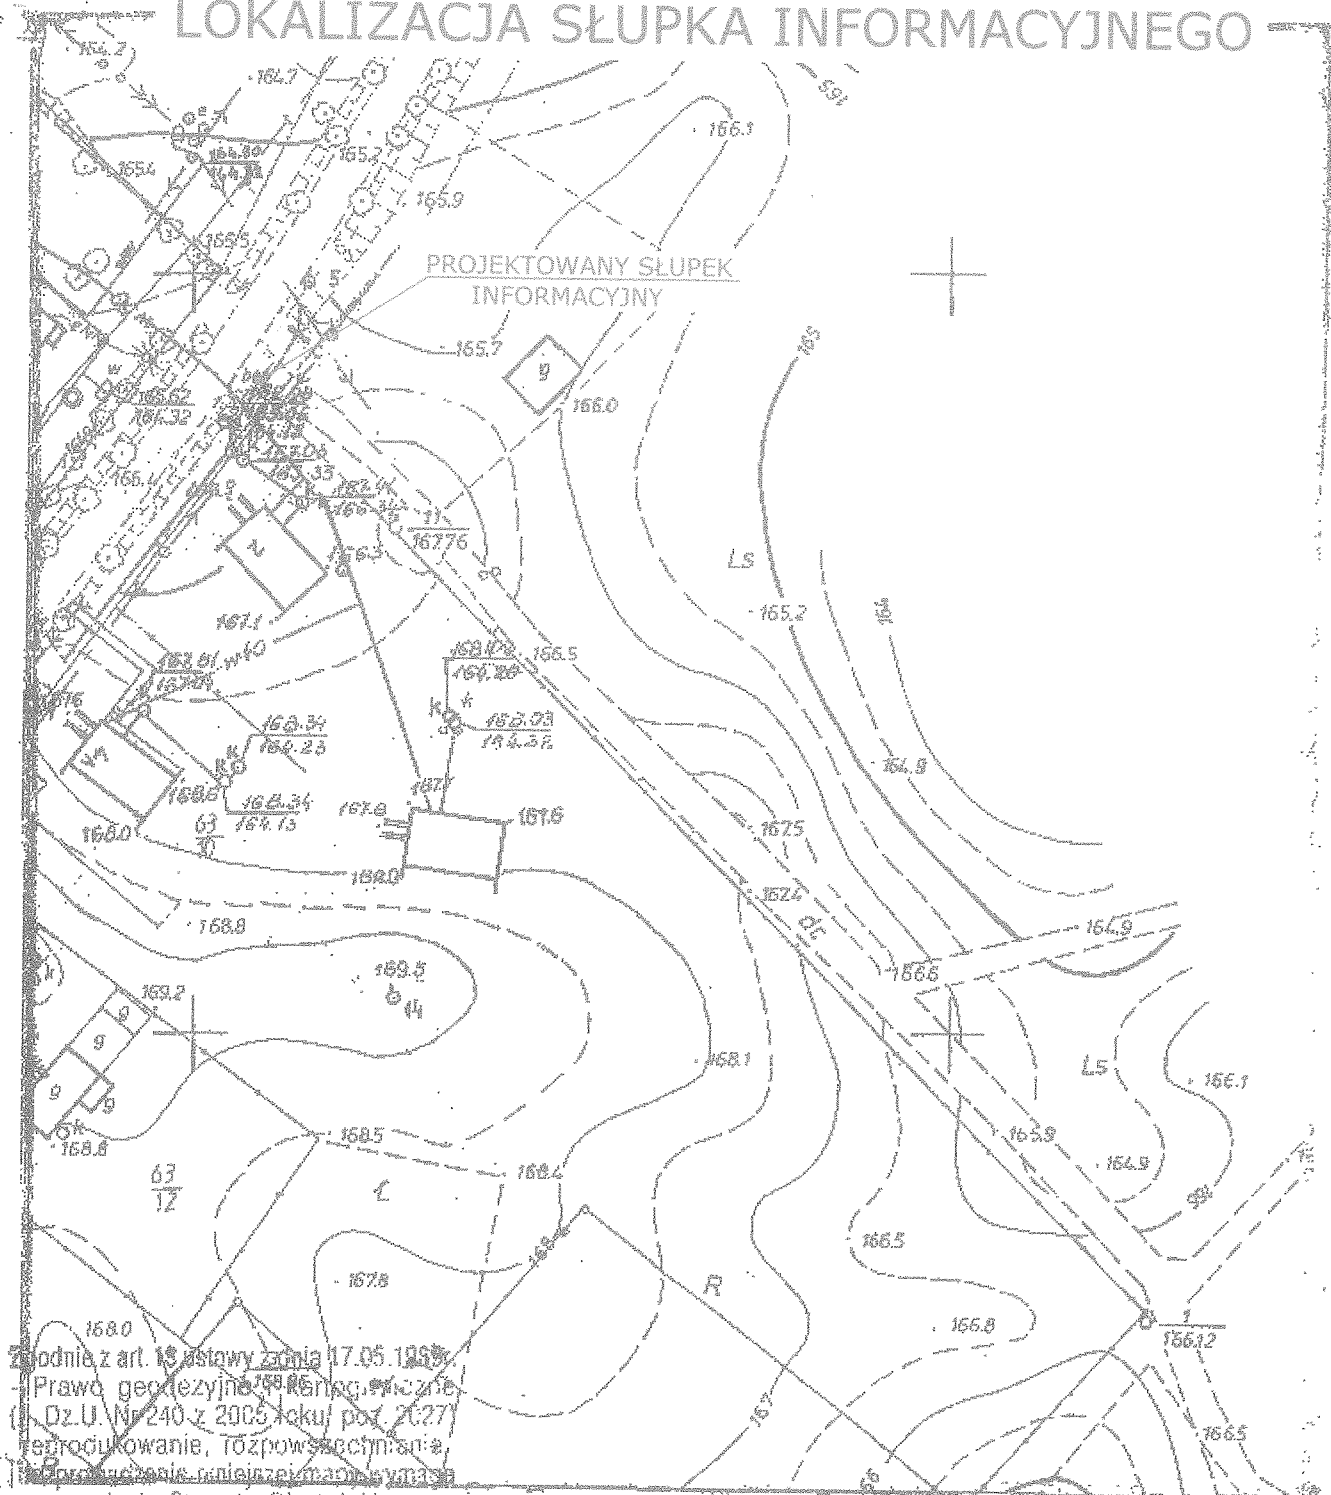

Zgodnie z art. 13 ustawy z dnia 17.05.1989r.
Prawo geodezyjne z 1988r. z późn. zmianami
Dz.U. Nr 240 z 2005 roku, poz. 20277
reprodukowanie, rozpowszechnianie,
wydawanie, umieszczenie w drukach,
zobowiązanie Starosty Olsztyńskiego.

REPRODUKUCJA WZBRONIONA

MAPA BEZ AKTUALIZACJI
TERENOWEJ

DE RG-N 4001008

Woj.: warmińsko - mazurskie

Powiat: olsztyński

Gmina/miasto: Biskupiec

Obwód: Zabrodzie Dworzec

Arkusz: 23 z 100

Działka: 69

Wykonawca: Sylwia Limba

Starostwo Powiatowe w Olsztynie
Wydział Geodezji i Gospodarki Nieruchomościami
Zamiejscowe Stanowisko Pracy w Biskupcu

Poświadczam się zgodność niniejszej mapy z oryginałami, otrzymanymi od posiadacza geodezyjnego i kartą w dniu 15.09.2006 r. i zawieszam pod archiwizacją z up. 10.09.2006 r. Niepewna mapa nie może służyć do celów urzędowych i data

SŁUPEK INFORMACYJNY			
Zabrodzie Dworzec dz. nr 69			
Inwest.: Gmina Biskupiec 11-300 Biskupiec ul. Niepodległości 2			
LOKALIZACJA			Nr rys
A - 11			Podpis
Projektował:	mgr inż. Andrzej KRAJEWSKI	upr.bud. 213/87/OL	Podpis
Opracował:	mgr inż. Andrzej Krajewski	upr.bud. 213/87/OL	Podpis
Skala: 1:1000	Sprawdził:		Podpis


Nie wyklucza się istnienia w terenie innych nie wykazanych na niniejszej mapie urządzeń podziemnych, które nie były zgłoszone do inwentaryzacji lub o których brak jest informacji w instytucjach branżowych.

26

LOKALIZACJA SŁUPKA INFORMACYJNEGO

**MAPA BEZ AKTUALIZACJI
TERENOWEJ**

Zgodnie z art. 16 ustawy z dnia 17.05.1999r.
Prawo geodezyjne i kartograficzne
(tj. Dz.U. Nr 240 z 2005 roku, poz. 2027)
reprodukowanie, rozpowszechnianie
i rozprowadzanie niniejszej mapy wymaga
zuzwolenia Starosty Olsztyńskiego.

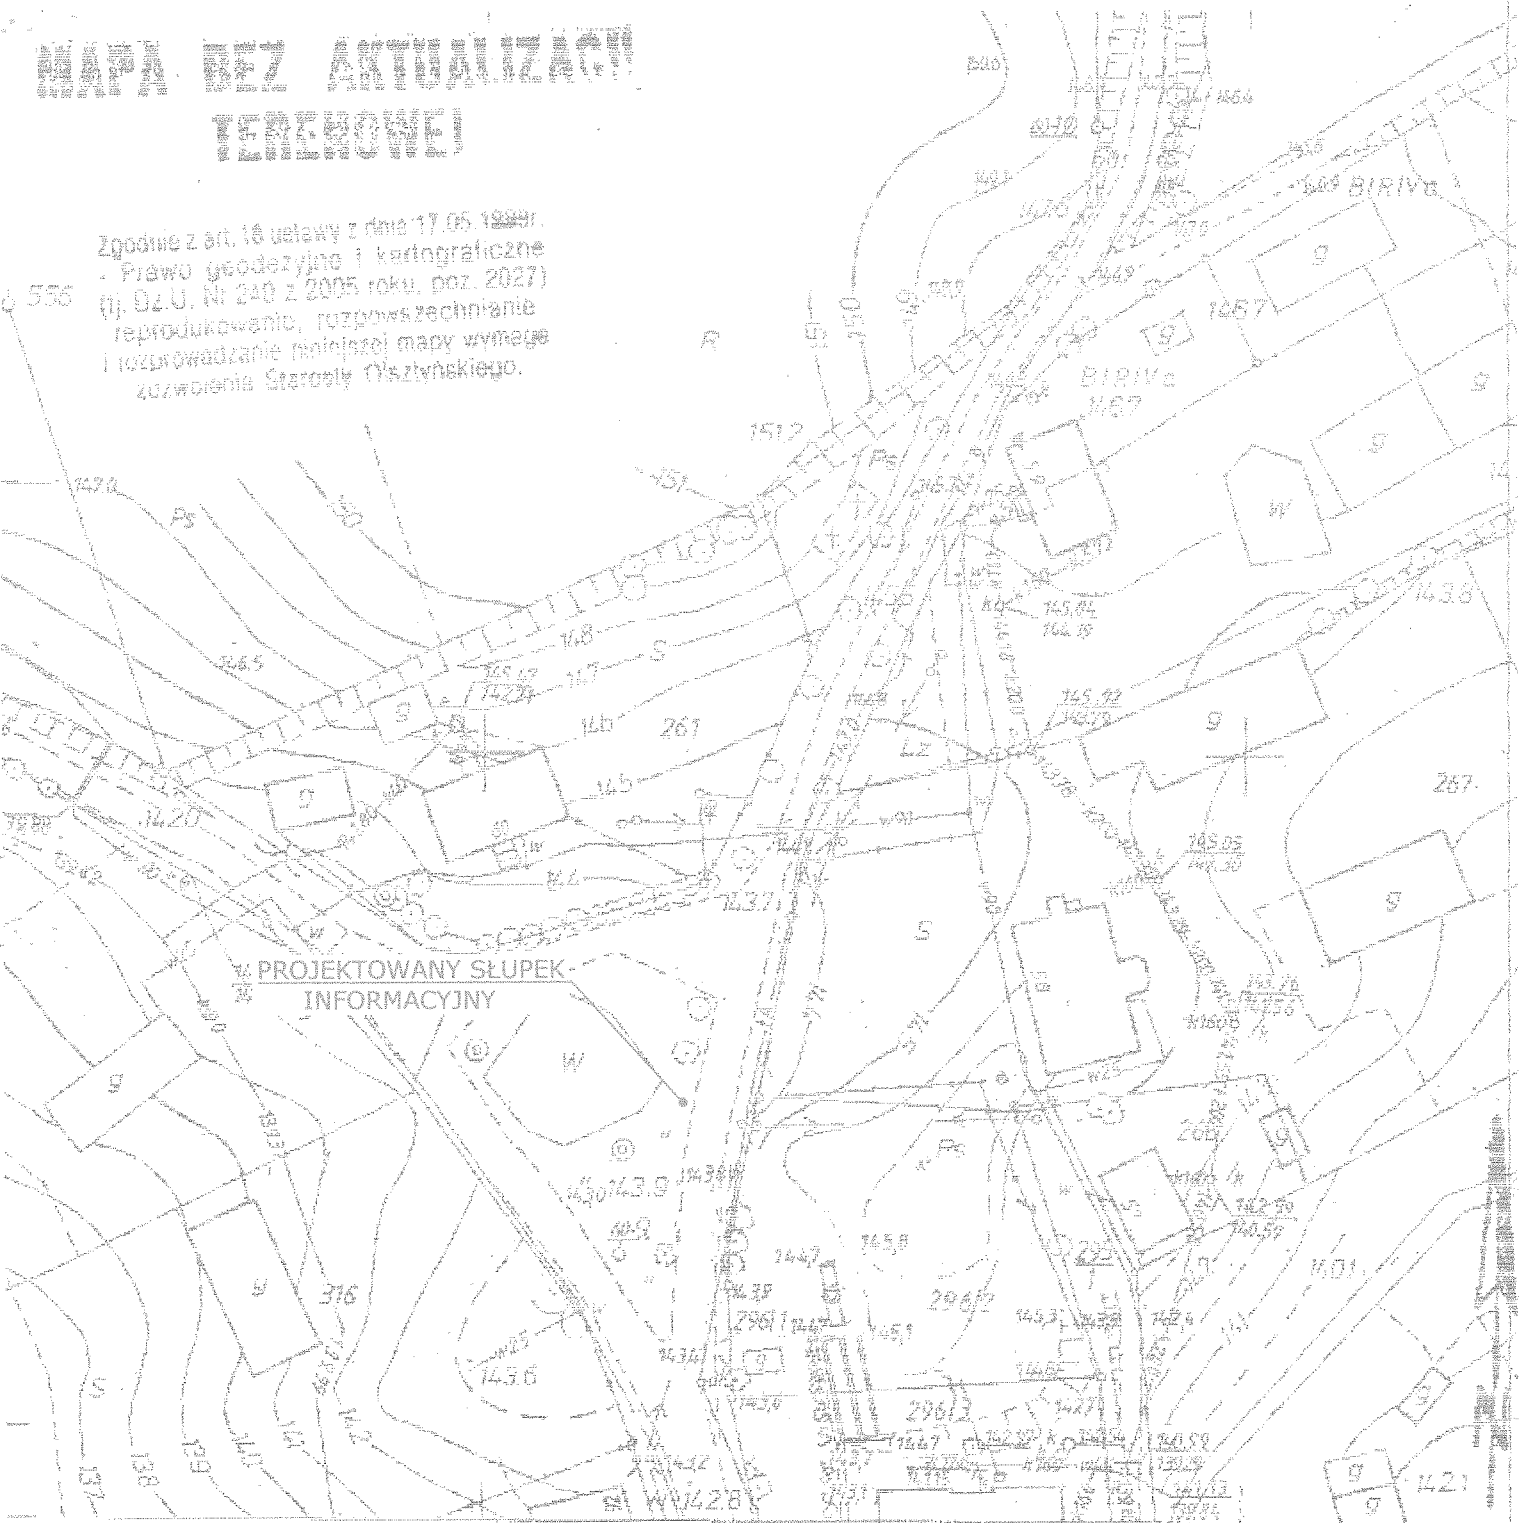

REPRODUKCYJA WZBRONIONA

DEKC - II 100.0003

Województwo: warmińsko - mazurskie

Powiat: olsztyński

Gmina: miasto Biskupiec

Obwód: ...

Arkusz: ...

Działka: ...

Nie wyklucza się istnienia w terenie innych nie
wykazywanych na niniejszej mapie urządzeń
podziemnych, które nie były zgłoszone do
inwentaryzacji lubo których brak jest informacji
w instytucjach branżowych

Starostwo Powiatowe w Olsztynie
Wydział Geodezji i Gospodarki Nieruchomościami
Zamiejscowa Stanowisko Pracy w Biskupcu


Poświadczam się zgodność
z oryginałem przytętnionym do
zapisu geodezyjnego i ka
w dniu 11.09.2009 r. za
pod nr 113/2009 z dnia 11.09.2009 r.

Niniejsza mapa nie może służyć do
innych celów niż określone w
miejscowości i dacie

Obiekt:	SŁUPEK INFORMACYJNY			
Adres:	Najdymowo dz. nr 179			
Inwest:	Gmina Biskupiec 11-300 Biskupiec ul. Niepodległości 2			
Przedm. rys:	LOKALIZACJA			Nr rys. A - 12
Branża:	Projektor:	mgr inż. Andrzej Krajewski	upr.bud. 213/87/Ol	Podpis
Arch:	Upracownik:	mgr inż. Andrzej Krajewski	upr.bud. 213/87/Ol	Podpis
Data:	11/09			Podpis
Skala:	1:1000	Sprawdził:		Podpis

27

Alatostetyn Powiatowe
w Olsztynie
Plac Bema 5
01-650 OLSZTYN

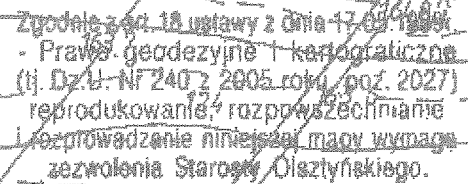

MAPA BEZ AKTUALIZACJI TERENOWEJ

REPRODUKCIJA WZBRONIONA

Amie Selzer & Lindsay

Wydział Geodezji i Gospodarki
Zamiejscowe Stanowisko Pr.

Przysięga się zgodność na
z oryginałem przyjętym do
zawodu geodetycznego i kar

W dniu i godzin
.....

пог. ар. 41-50/92

10-11-68

Obiekt:	SŁUPEK INFORMACYJNY			
Adres:	Najdymowo dz. nr 121			
Invest.:	Gmina Biskupiec 11-300 Biskupiec ul.Niepodległości2			
Przedm. rys.:	LOKALIZACJA			Nr rys A-13
Branża: Arch.	Projek- tował:	mgr inż. Andrzej KRAJEWSKI	upr.bud. 213/87/OL	Podpis 
Data: 11/09	Opra- cował:	mgr inż. Andrzej Krajewski	upr.bud. 213/87/OL	Podpis 
Skala: 1:1000	Sprawdził:			Podpis 