


Stowarzyszenie Powiatowe
w Olsztynie
Plac Bema 5

YINFEI 7-11



Objekt:	SŁUPEK INFORMACYJNY			
Adres:	Adamowo (Zameczek) dz. nr 219			
Investor:	Gmina Biskupiec 11-300 Biskupiec ul. Niepodległości 2			
Przedm. rys.:	LOKALIZACJA			Nr rys. A - 15
Branża:	Proje- ktował:	mgr inż. Andrzej KRAJEWSKI	upr. bud. 213/87/Ol	Podpis 
Arch.				
Data:	Opra- cował:	mgr inż. Andrzej Krajewski	upr. bud. 213/87/Ol	Podpis 
11/09				
Skala:	Sprawdził:			Podpis
1:1000				

Żydnienie za: - Prawo geodezyjne i kartograficzne (U. Dz.U. Nr 240 z 2005 roku, poz. 2027) reprodukcowanie, rozpowszechnianie i rozprowadzanie niniejszej mapy wymaga zezwolenia Starosty Olsztyńskiego.

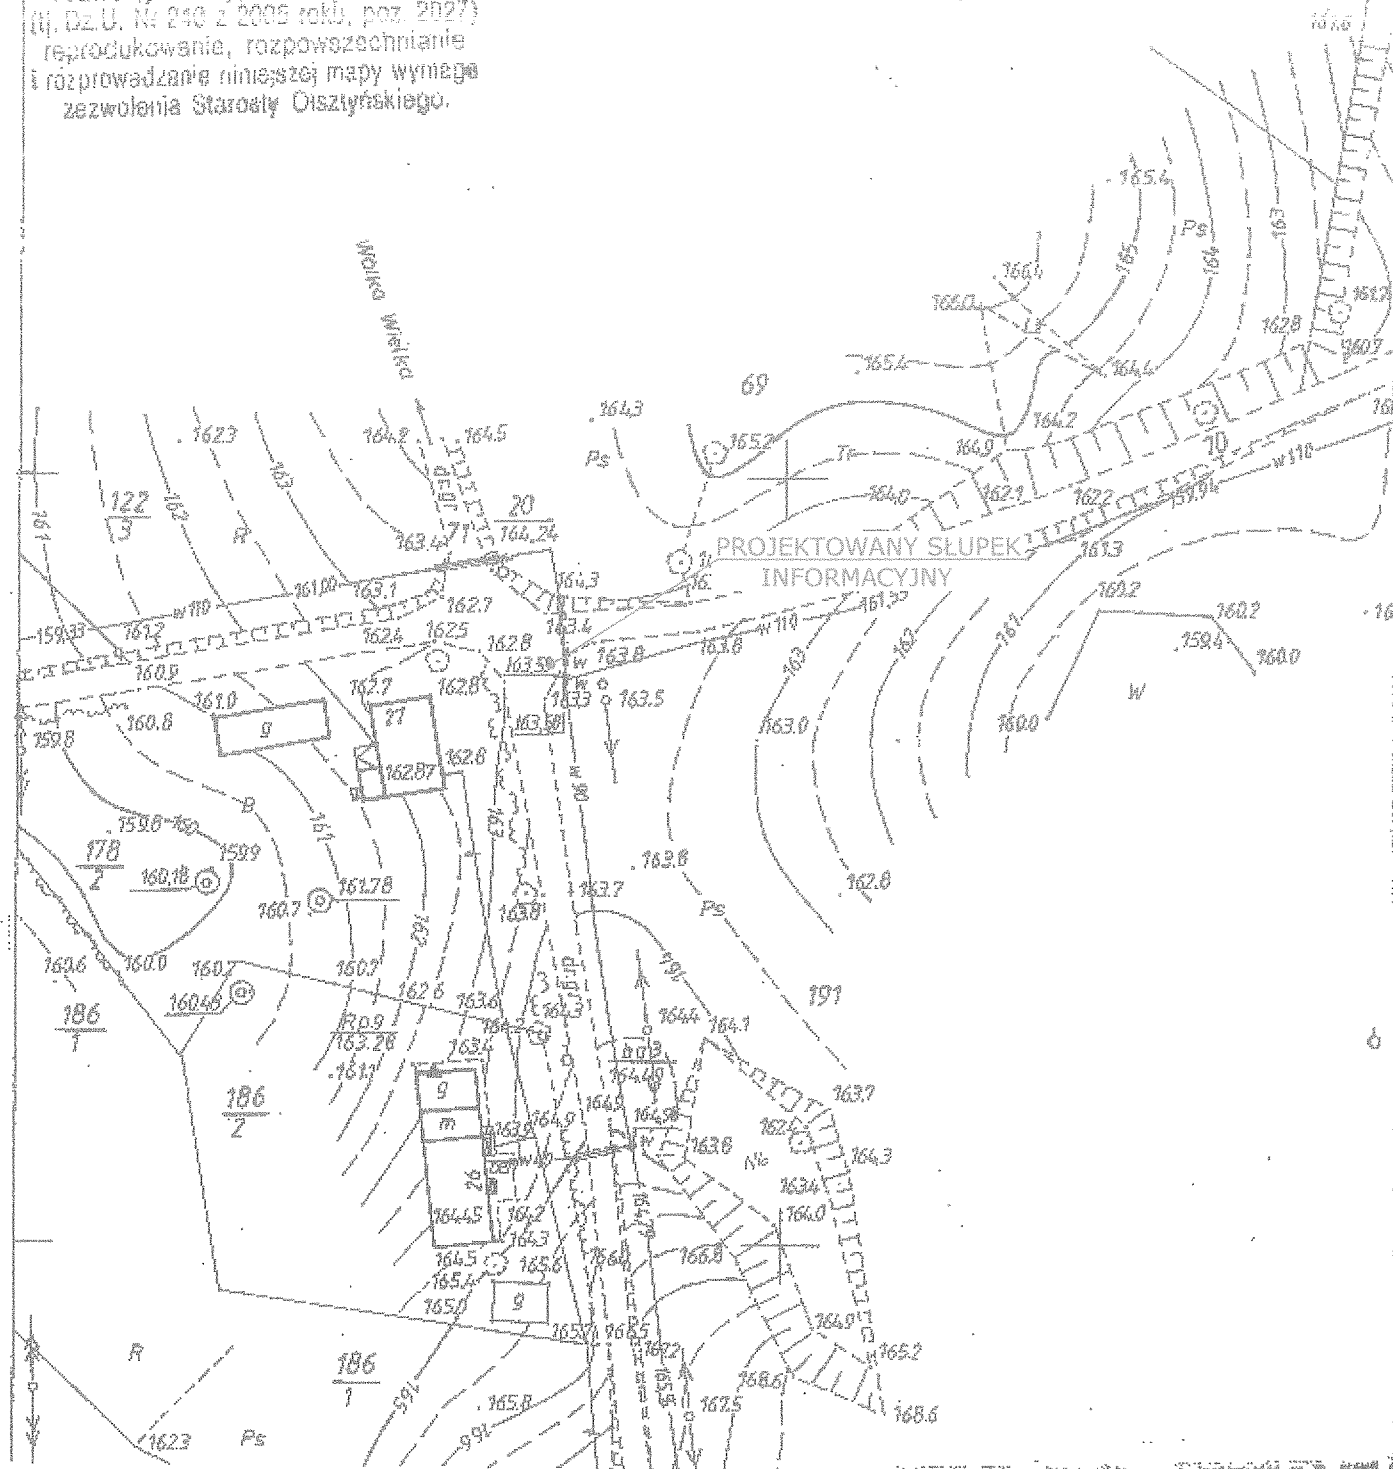

DERG - n 400/1003
Województwo: warmińsko - mazurskie
Powiat: olsztyński
Gmina/Miasto: Biskupiec
Obręb: Zabudowa
Arkusz: 223 144 204
Działka: 31 (12,42)

Nie wyklucza się istnienia w terenie łanych nie wykazanych na niniejszej mapie urządzeń podziemnych, które nie były zgłoszone do inwentaryzacji lub których brak jest informacji w instancjach brzożowych.

and Sales Circle

Hişyaya napa nie może służyć


Obiekt:		SŁUPEK INFORMACYJNY		
Adres:		Łabuchy dz. nr 71		
Inwestor:		Gmina Biskupiec 11-300 Biskupiec ul. Niepodległości 2		
Przedm. rys.:		LOKALIZACJA		Nr rys. A - 16
Branża:	Projek- tował:	mgr inż. Andrzej KRAJEWSKI	upr.bud. 213/87/Ol	Podpis 
Arch.	Opra- cował:	mgr inż. Andrzej Krajewski	upr.bud. 213/87/Ol	Podpis 
Data: 11/09				
Skala: 1:1000	Sprawdził:			Podpis 

37

MAPA SYTUACYJNO - WYSOKOŚCIOWA

SKALA 1: 1000

LOKALIZACJA SŁUPKA INFORMACYJNEGO

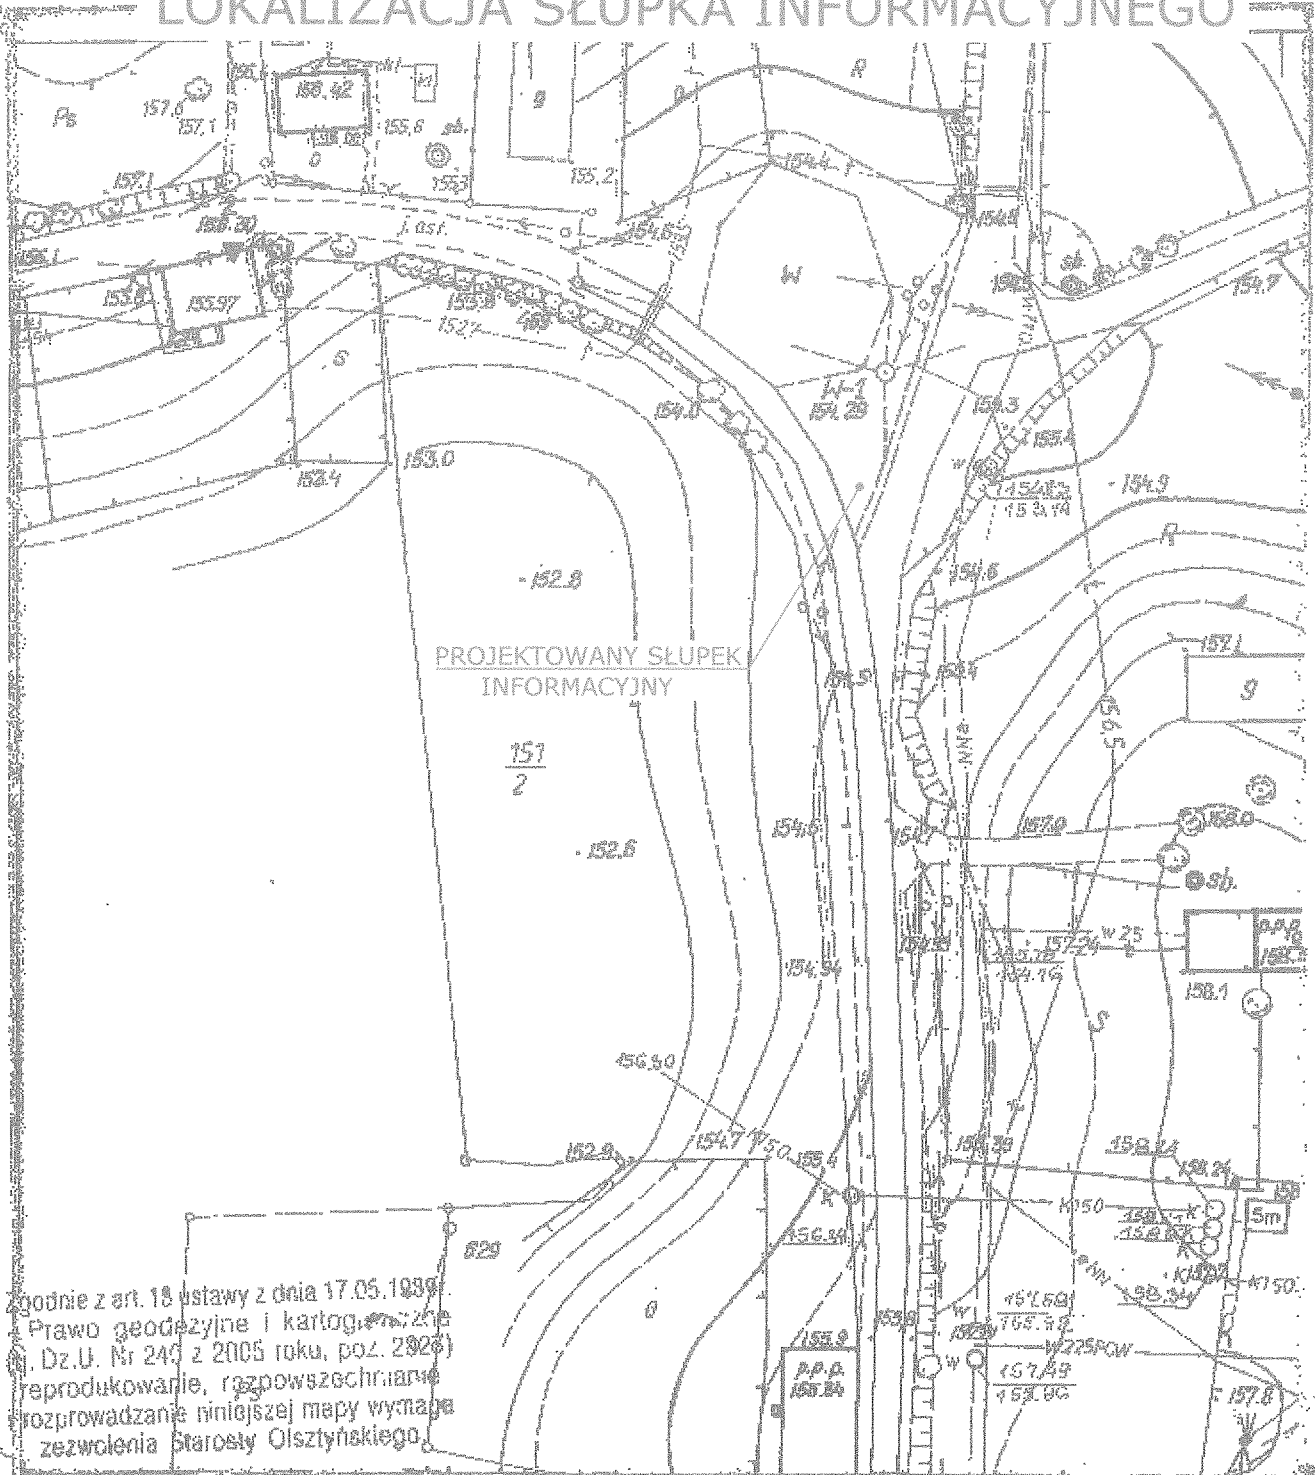

Zgodnie z art. 18 ustawy z dnia 17.05.1989
Prawo geodezyjne i kartograficzne
Dz.U. Nr 240 z 2005 roku, poz. 2926)
reprodukowanie, rozpowszechnianie
rozprowadzanie niniejszej mapy wymaga
zezwolenia Starosty Olsztyńskiego.

REPRODUKCJA WZBRONIONA MAPA BEZ AKTUALIZACJI

DE RG - 400/2003

Woj.: warmińsko - mazurskie

Powiat: olsztyński

Gmina/Miasto: Biskupiec

Obręb: Sadowo

Arkusz: 225, 144, 143

Działka: 49

Wykonawca: Sylwia Cielka

Starostwo Powiatowe w Olsztynie
Wydział Geodezji i Gospodarki Nieruchomościami
Zamiejscowe Starostwo Powiatowe

Poswiadcza się zgodność n
z oryginałem przyjętym do
zapisu geodezyjnego i ka
w dniu 10.09.2003 r. z uw
na, że 10.09.2003 r. podany
Archiwum mapy nie było składowane
z up.
W Olsztynie, 10.09.2003 r.
miejscowość i data Urzęd

Objekt:	SŁUPEK INFORMACYJNY			
Adres:	Sadowo dz. nr 49			
Inwest.:	Gmina Biskupiec 11-300 Biskupiec ul. Niepodległości 2			
Przedm. rys.:	LOKALIZACJA			Nr rys A - 17
Branża:	Proje-	mgr inż. Andrzej	upr.bud.	Podpis
Arch.	ktował:	KRAJEWSKI	213/87/OL	
Data:	Opra-	mgr inż. Andrzej	upr.bud.	Podpis
11/09	cował:	Krajewski	213/87/OL	
Skala:	Sprawdzi:			Podpis
1:1000				

Nie wyklucza się istnienia w terenie
innych nie wykazanych na niniejszej
mapie urządzeń podziemnych, które
nie były zgłoszone do inwentaryzacji
lub o których brak jest informacji
w instytucjach branżowych