


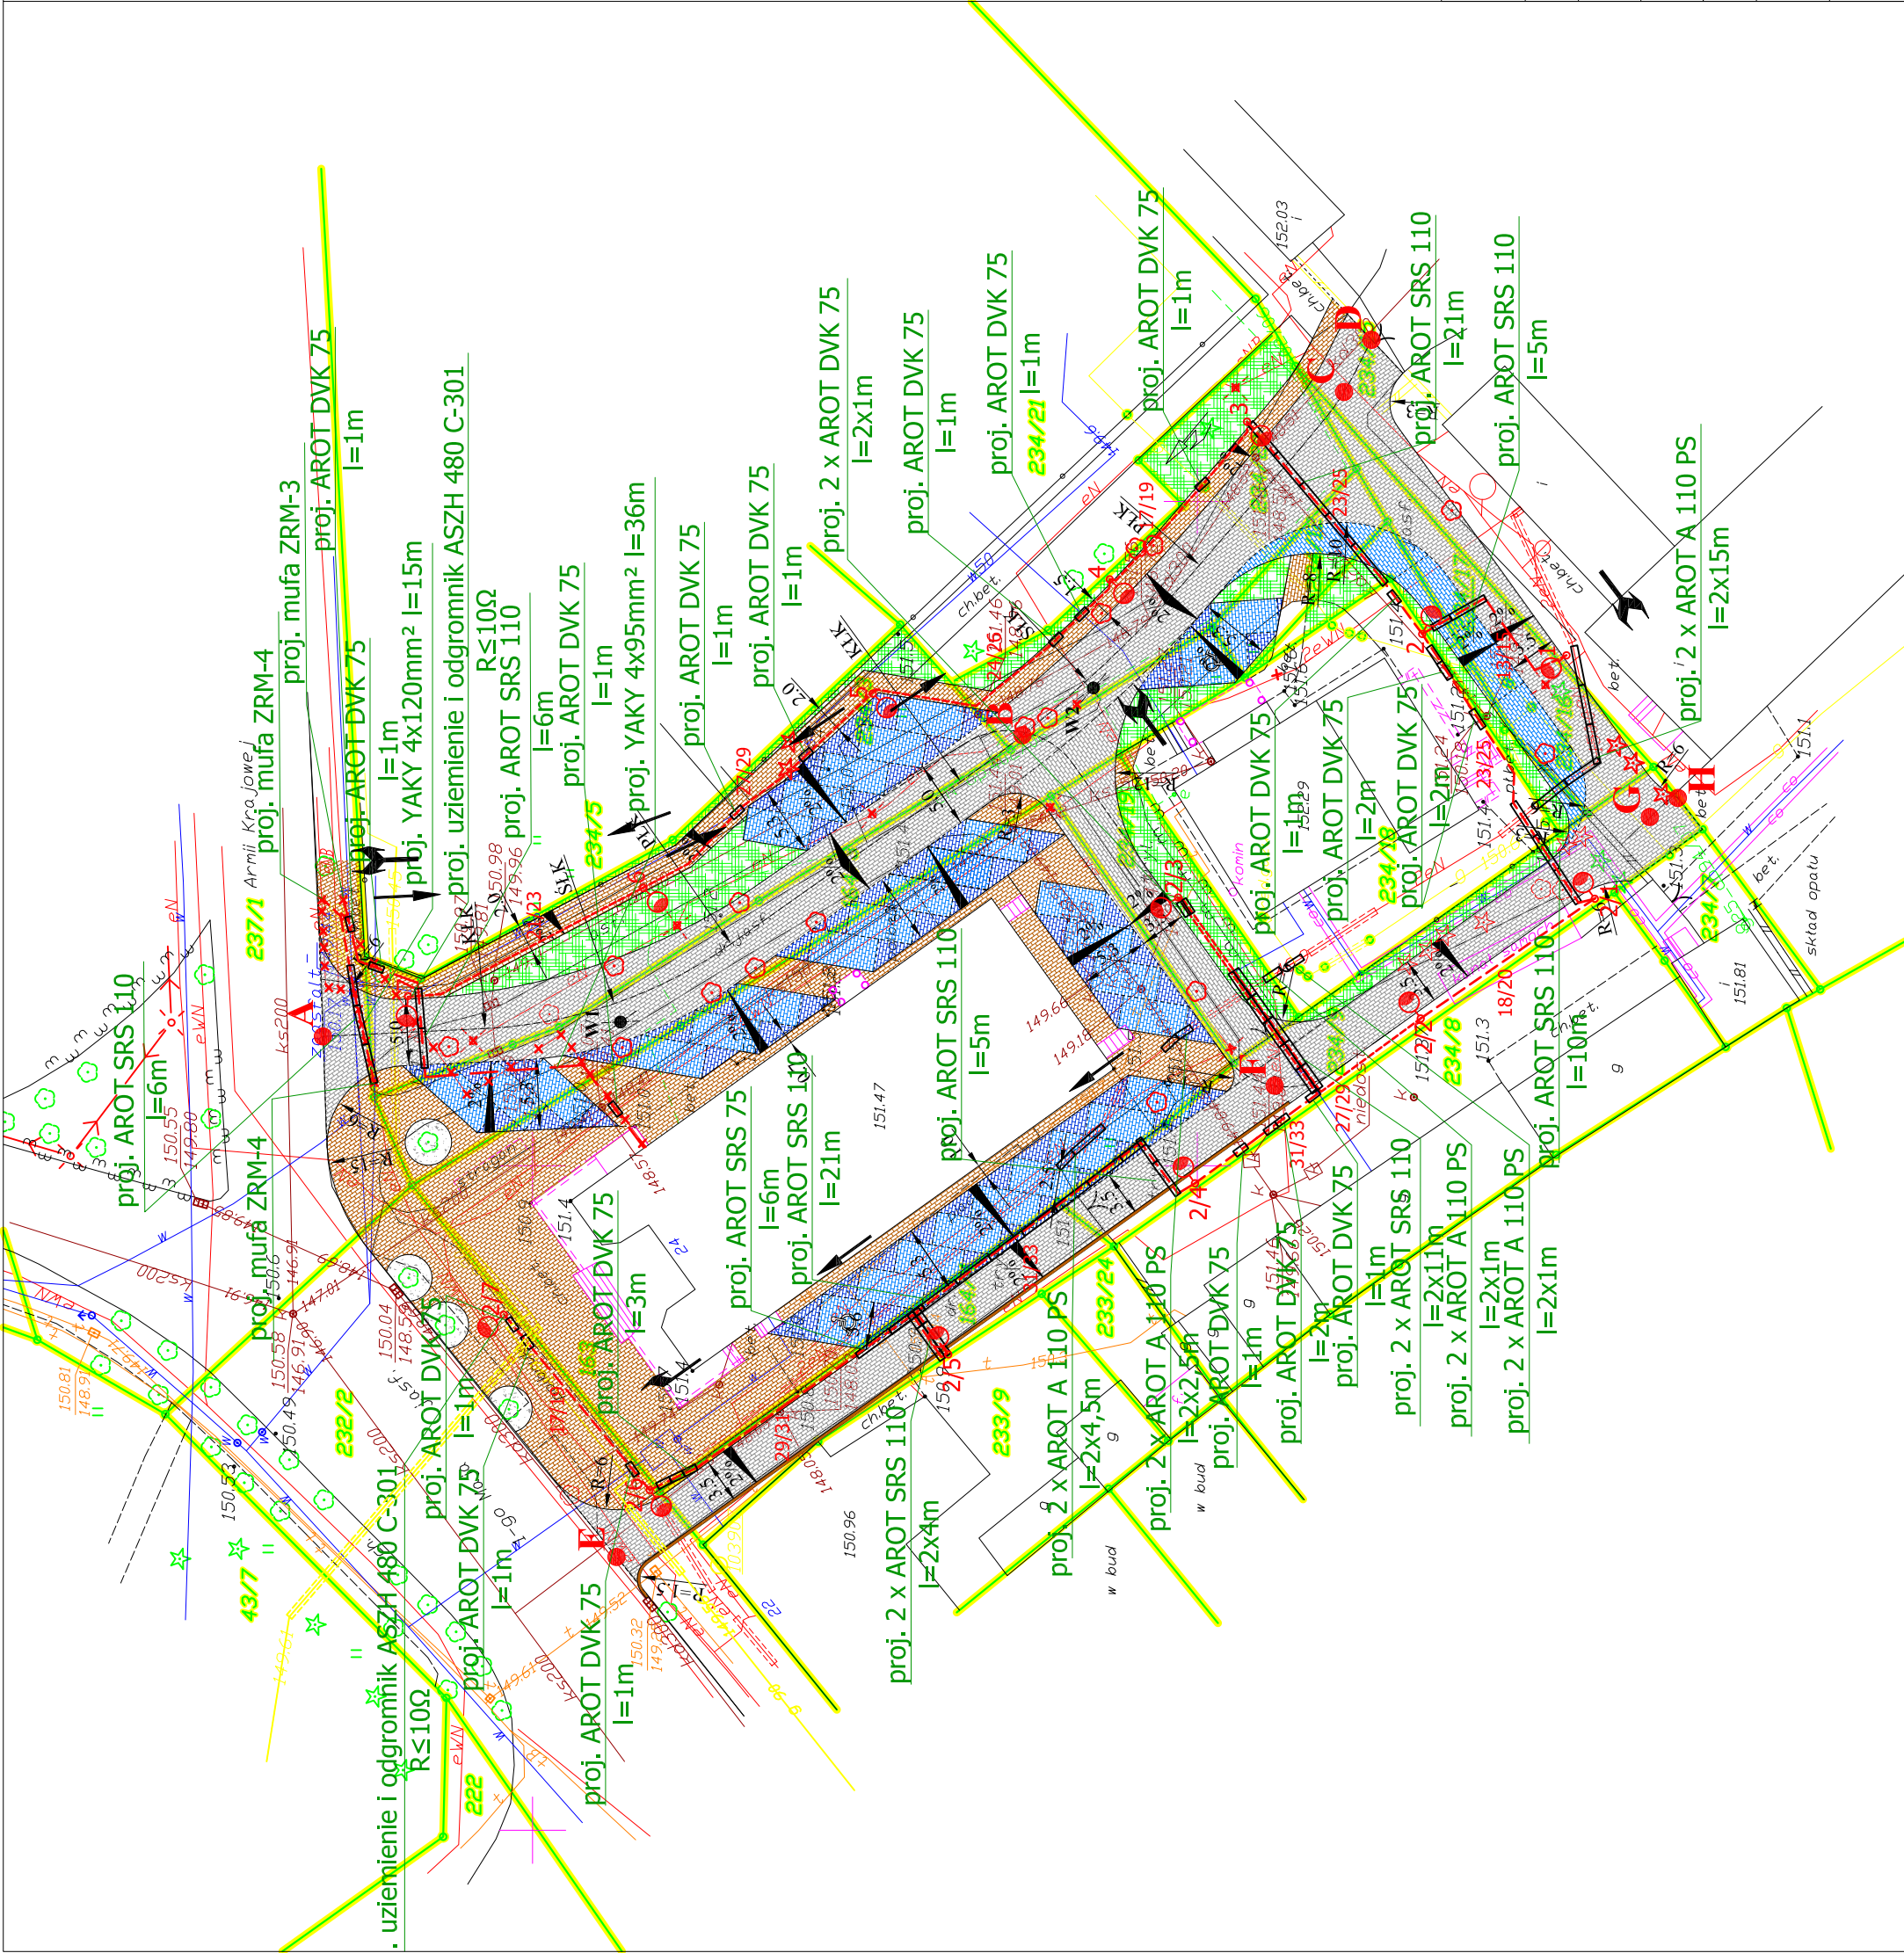

LEGENDA:	
	PROJ. NAWIERZCHNIA CHODNIKA Z POLBRUKU gr. 6cm
	PROJ. NAWIERZCHNIA PARKINGU Z POLBRUKU gr. 8cm
	PROJ. NAWIERZCHNIA JEZDNI Z POLBRUKU gr. 8cm
	PROJ. TERENY ZIELONE
	PROJ. ZABEZPIECZENIE DRZEW ŻWIREM
	PROJ. ŚCIEK PRZYKRAWĘŻNIKOWY
	PROJ. KRAWĘŻNIK BETONOWY WYSTAJĄCY
	PROJ. OBRZEŻE BETONOWE
	PROJ. OŚ JEZDNI DWUKIERUNKOWEJ
	PROJ. KRAWĘŻNIK BETONOWY POŁOŻONY NA PŁASK
	GRANICE EWIDENCYJNE
	ISTN. DRZEWA DO USUNIĘCIA
	ODCINEK KABLOWY DO LIKWIDACJI
	LATARNIA DO DEMONTAŻU
	PROJ. UZIEMIENIE PRĄD. "GALMAR"
	PROJ. L. KABLOWA 39/41DL. TRASY / DL. KABLA
	PROJ. LATARNIA 1NUMERACJA LATARŃ
	RURY OSŁONOWE —————ISTN. L. KABLOWA

Mapa cyfrowa zgodna z mapą do celów projektowych przyjętą do zasobów powiatowego ośrodka dokumentacji geodezyjnej - kartograficznej w Olsztynie, Wydział Geodezji i Gospodarki Nieruchomościami Zamiejscowe Stanowisko Pracy w Biskupcu pod nr 07.04 - 29.15.07 w dniu 07.03.2007r. KERG: 0704 - 54.2006

Sporządził: GEODETA UPRAWNIONY mgr inż. Krzysztof Miller nr upr. 12257

Za zgodność z oryginałem:

	Biuro Inwestycyjno - Projektowe tk.inpro Tomasz Krawiec, 14-202 Ilawa ul. Smolki 17 tel: 0 697 897 254, 089 679 05 04; fax: 089 679 05 93	
	PROJEKT ZAGOSPODAROWANIA TERENU - PRZEBUDOWA KOLIZJI	
Tytuł:	PRZEBUDOWA UKŁADU KOMUNIKACYJNEGO PRZY SKLEPIE BIEDRONKA W BISKUPCU	
Nazwa obiektu:	PRZEBUDOWA UKŁADU KOMUNIKACYJNEGO PRZY SKLEPIE BIEDRONKA W BISKUPCU	
Data:	08.2008r.	
Inwestor:	GMINA BISKUPIEC	
Skala:	1:500	
Adres obiektu:	BISKUPIEC, UL. 1 MAJA	
Nr rys:	E-01	
Projektant:	inż. Tomasz Krawiec	Nr uprawnień: WAM/0065/PWOE/06
Asystent projektanta:	mgr. inż. Przemysław Bilicki	Podpis: