


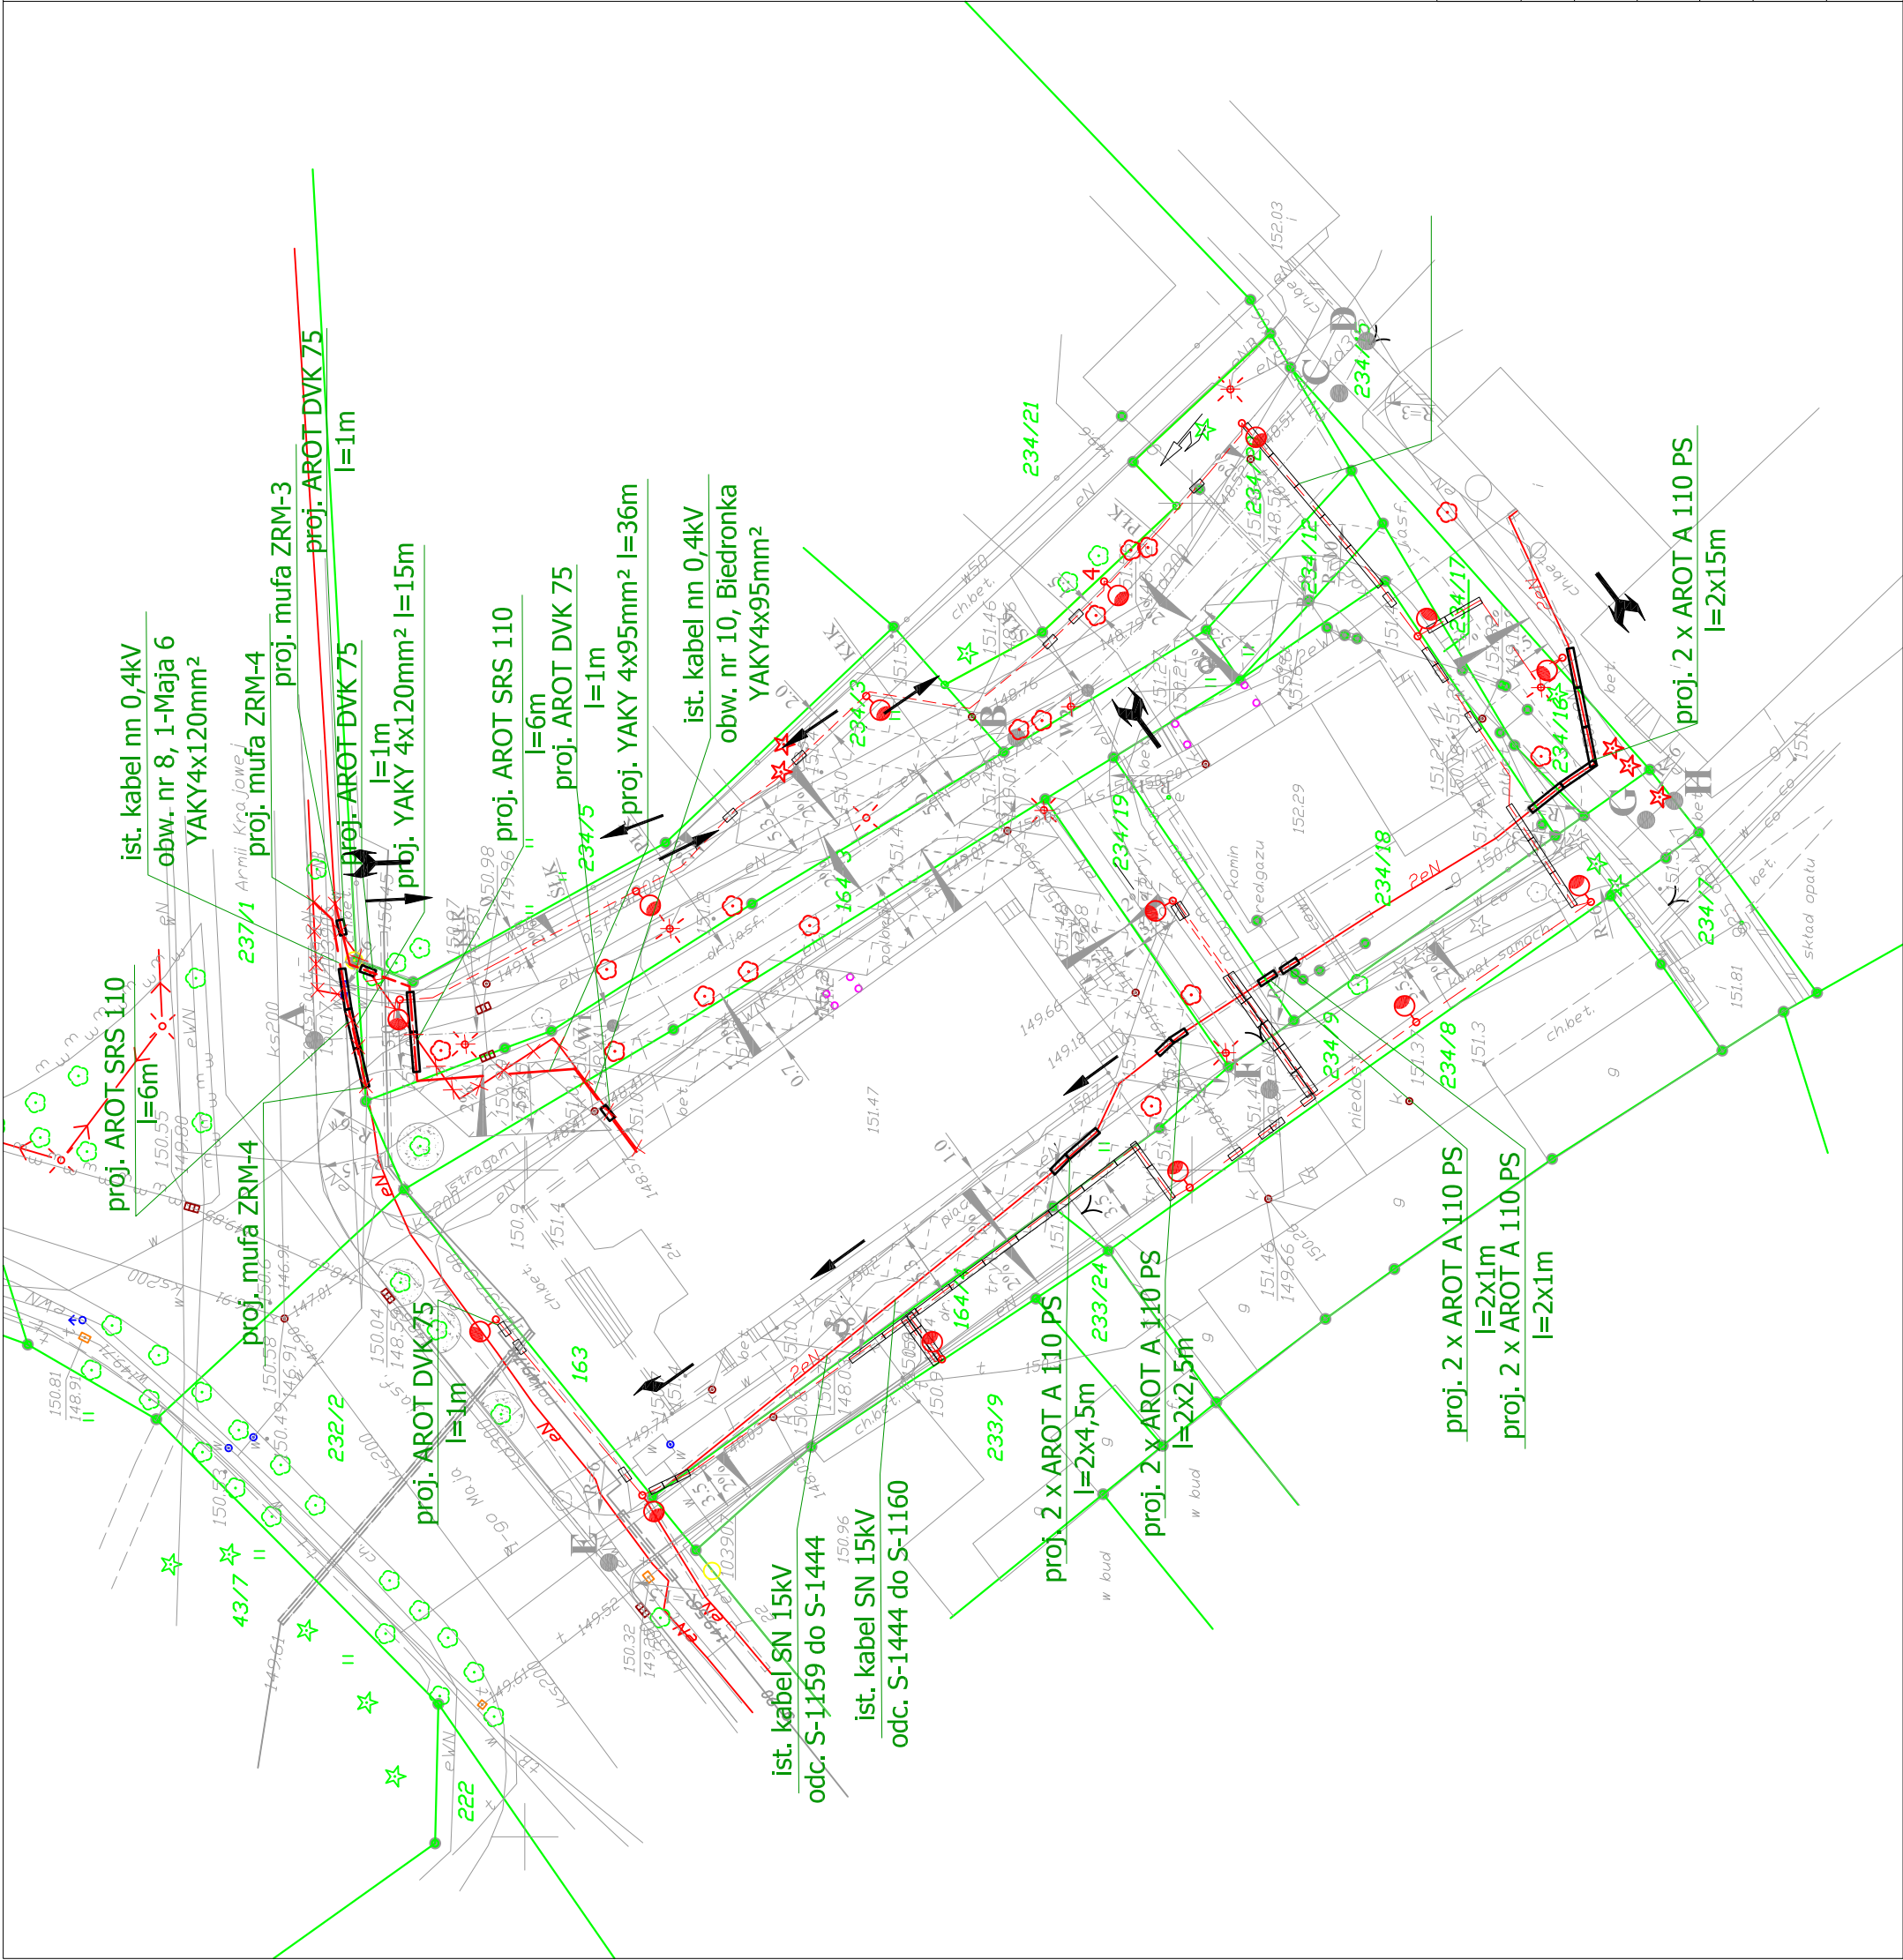

LEGENDA:			
	PROJ. NAWIERZCHNIA CHODNIKA Z POLBRUKU gr. 6cm		
	PROJ. NAWIERZCHNIA PARKINGU Z POLBRUKU gr. 8cm		
	PROJ. NAWIERZCHNIA JEZDNI Z POLBRUKU gr. 8cm		
	PROJ. TERENY ZIELONE		
	PROJ. ZABEZPIECZENIE DRZEW ŻWIREM		
	PROJ. ŚCIEK PRZYKRAWĘŻNIKOWY		
	PROJ. KRAWĘŻNIK BETONOWY WYSTAJĄCY		
	PROJ. OBRZEŻE BETONOWE		
	PROJ. OŚ JEZDNI DWUKIERUNKOWEJ		
	PROJ. KRAWĘŻNIK BETONOWY POŁOŻONY NA PŁASK		
	GRANICE EWIDENCYJNE		
	ISTN. DRZEWA DO USUNIĘCIA		
	ODCINEK KABLOWY DO LIKWIDACJI		
	LATARNIA DO DEMONTAŻU		
	PROJ. UZIEMIENIE PRĄD. "GALMAR"		
	PROJ. L. KABLOWA	39/41	DL. TRASY / DL. KABLA
	PROJ. LATARNIA	1	NUMERACJA LATARŃ
	RURY OSŁONOWE		ISTN. L. KABLOWA

Mapa cyfrowa zgodna z mapą do celów projektowych przyjętą do zasobów powiatowego ośrodka dokumentacji geodezyjnej - kartograficznej w Olsztynie, Wydanie Geodezji i Gospodarki Nieruchomościami Zamiejscowe Stanowisko Pracy w Biskupcu pod nr 07.04 - 2915/07 w dniu 07.03.2007r. KERG: 0704 - 54/2006

Sporządził: GEODETA UPRAWNIONY mgr inż. Krzysztof Miller nr upr. 12257

Za zgodności z oryginałem:

 Biuro Inwestycyjno - Projektowe tk.inpro Tomasz Krawiec, 14-202 Ilawa ul. Smolki 17 tel: 0 697 897 254, 089 679 05 04; fax: 089 679 05 93			
Tytuł:		PRZEBUDOWA KOLIZJI	
Nazwa obiektu:		PRZEBUDOWA UKŁADU KOMUNIKACYJNEGO PRZY SKLEPIE BIEDRONKA W BISKUPCU	
Inwestor:		GMINA BISKUPIEC	
Adres obiektu:		BISKUPIEC, UL. 1 MAJA	
Projektant:		Nr uprawnień:	Podpis:
inż. Tomasz Krawiec		WAM/0065/PWOE/06	
Asystent projektanta:		Podpis:	
mgr. inż. Przemysław Bilicki			