


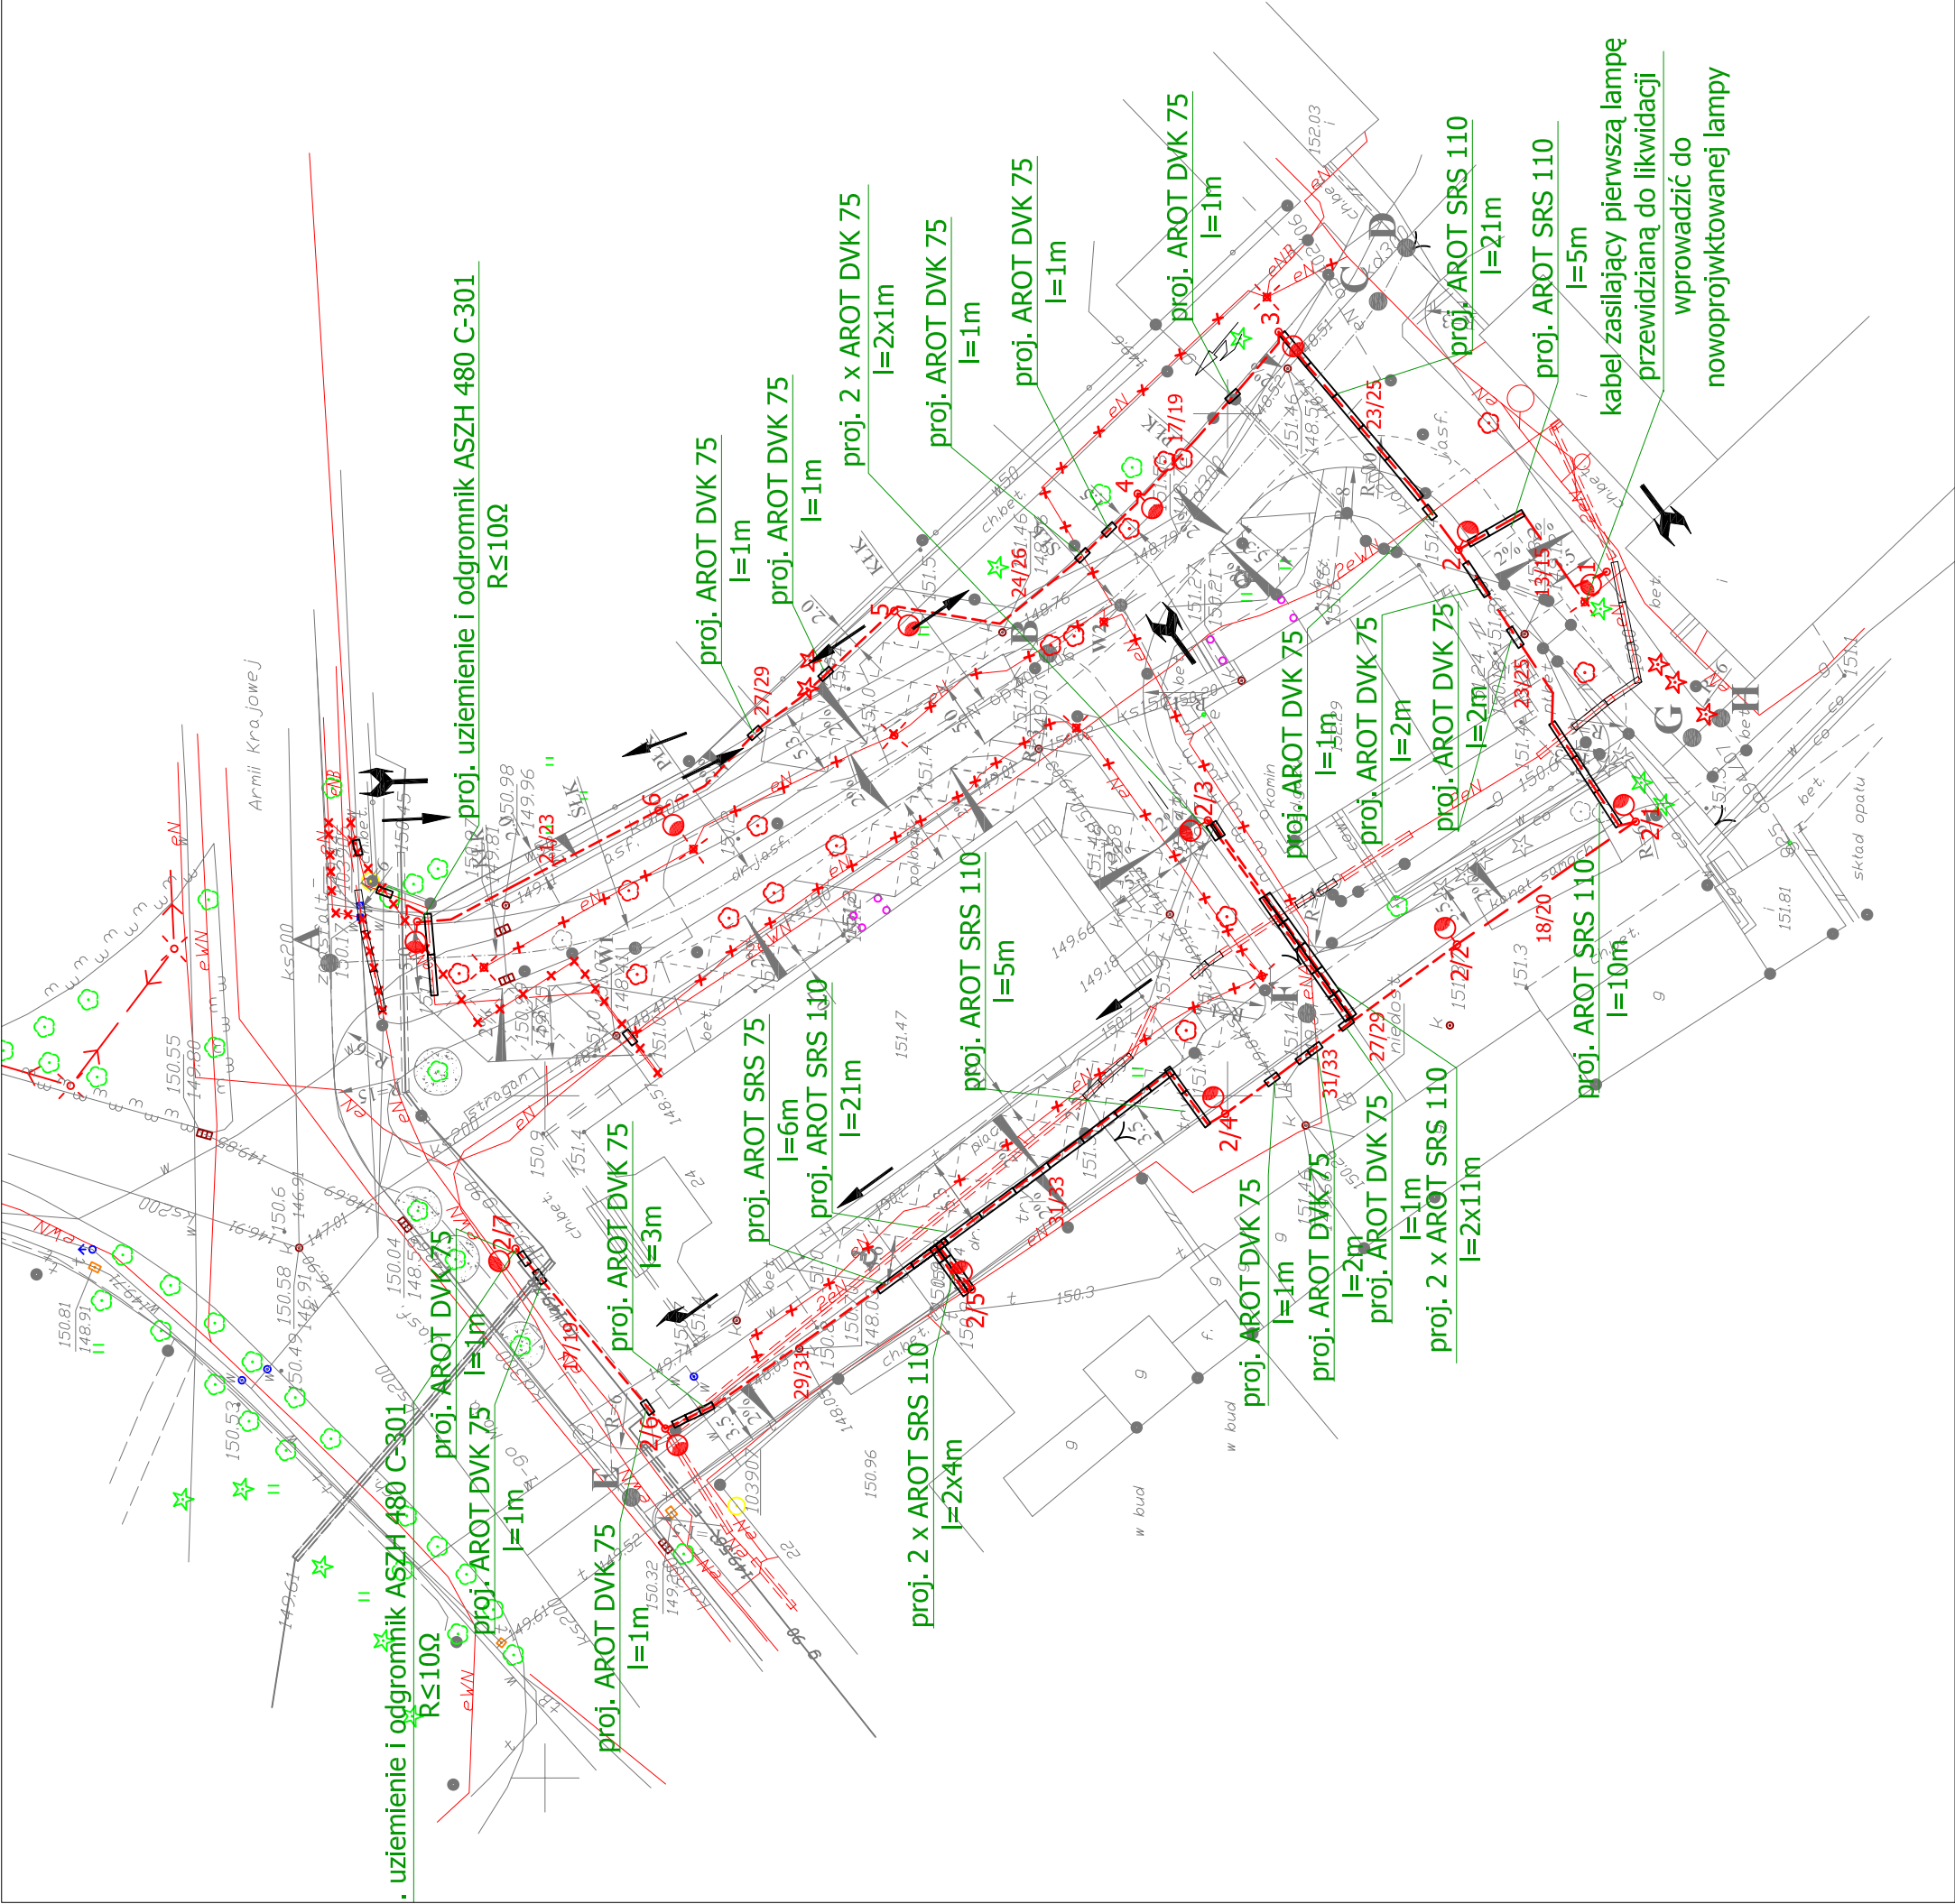

LEGENDA:		
	PROJ. NAWIERZCHNIA CHODNIKA Z POLBRUKU gr. 6cm	
	PROJ. NAWIERZCHNIA PARKINGU Z POLBRUKU gr. 8cm	
	PROJ. NAWIERZCHNIA JEZDNI Z POLBRUKU gr. 8cm	
	PROJ. TERENY ZIELONE	
	PROJ. ZABEZPIECZENIE DRZEW ŻWIEM	
	PROJ. ŚCIEK PRZYKRAWĘŻNIKOWY	
	PROJ. KRAWĘŻNIK BETONOWY WYSTAJĄCY	
	PROJ. OBRZEŻE BETONOWE	
	PROJ. OŚ JEZDNI DWUKIERUNKOWEJ	
	PROJ. KRAWĘŻNIK BETONOWY POŁOŻONY NA PŁASK	
	GRANICE EWIDENCYJNE	
	ISTN. DRZEWA DO USUNIĘCIA	
	ODCINEK KABLOWY DO LIKWIDACJI	
	LATARNIA DO DEMONTAŻU	
	PROJ. UZIEMIENIE PRĄD. "GALMAR"	
	PROJ. L. KABLOWA	DL. TRASY / DL. KABLA
	PROJ. LATARNIA	NUMERACJA LATARŃ
	RURY OSŁONOWE	ISTN. L. KABLOWA

 Biuro Inwestycyjno - Projektowe tk.inpro Tomasz Krawiec, 14-202 Ilawa ul. Smolki 17 tel: 0 697 897 254, 089 679 05 04; fax: 089 679 05 93	
Tytuł:	OŚWIETLENIE TERENU
Nazwa obiektu:	PRZEBUDOWA UKŁADU KOMUNIKACYJNEGO PRZY SKLEPIE BIEDRONKA W BISKUPCU
Data:	08.2008r.
Inwestor:	GMINA BISKUPIEC
Skala:	1:500
Adres obiektu:	BISKUPIEC, UL. 1 MAJA
Nr rys:	E-03
Projektant:	inż. Tomasz Krawiec
Nr uprawnień:	WAM/0065/PW0E/06
Podpis:	
Asystent projektanta:	mgr. inż. Przemysław Bilicki
Podpis:	