




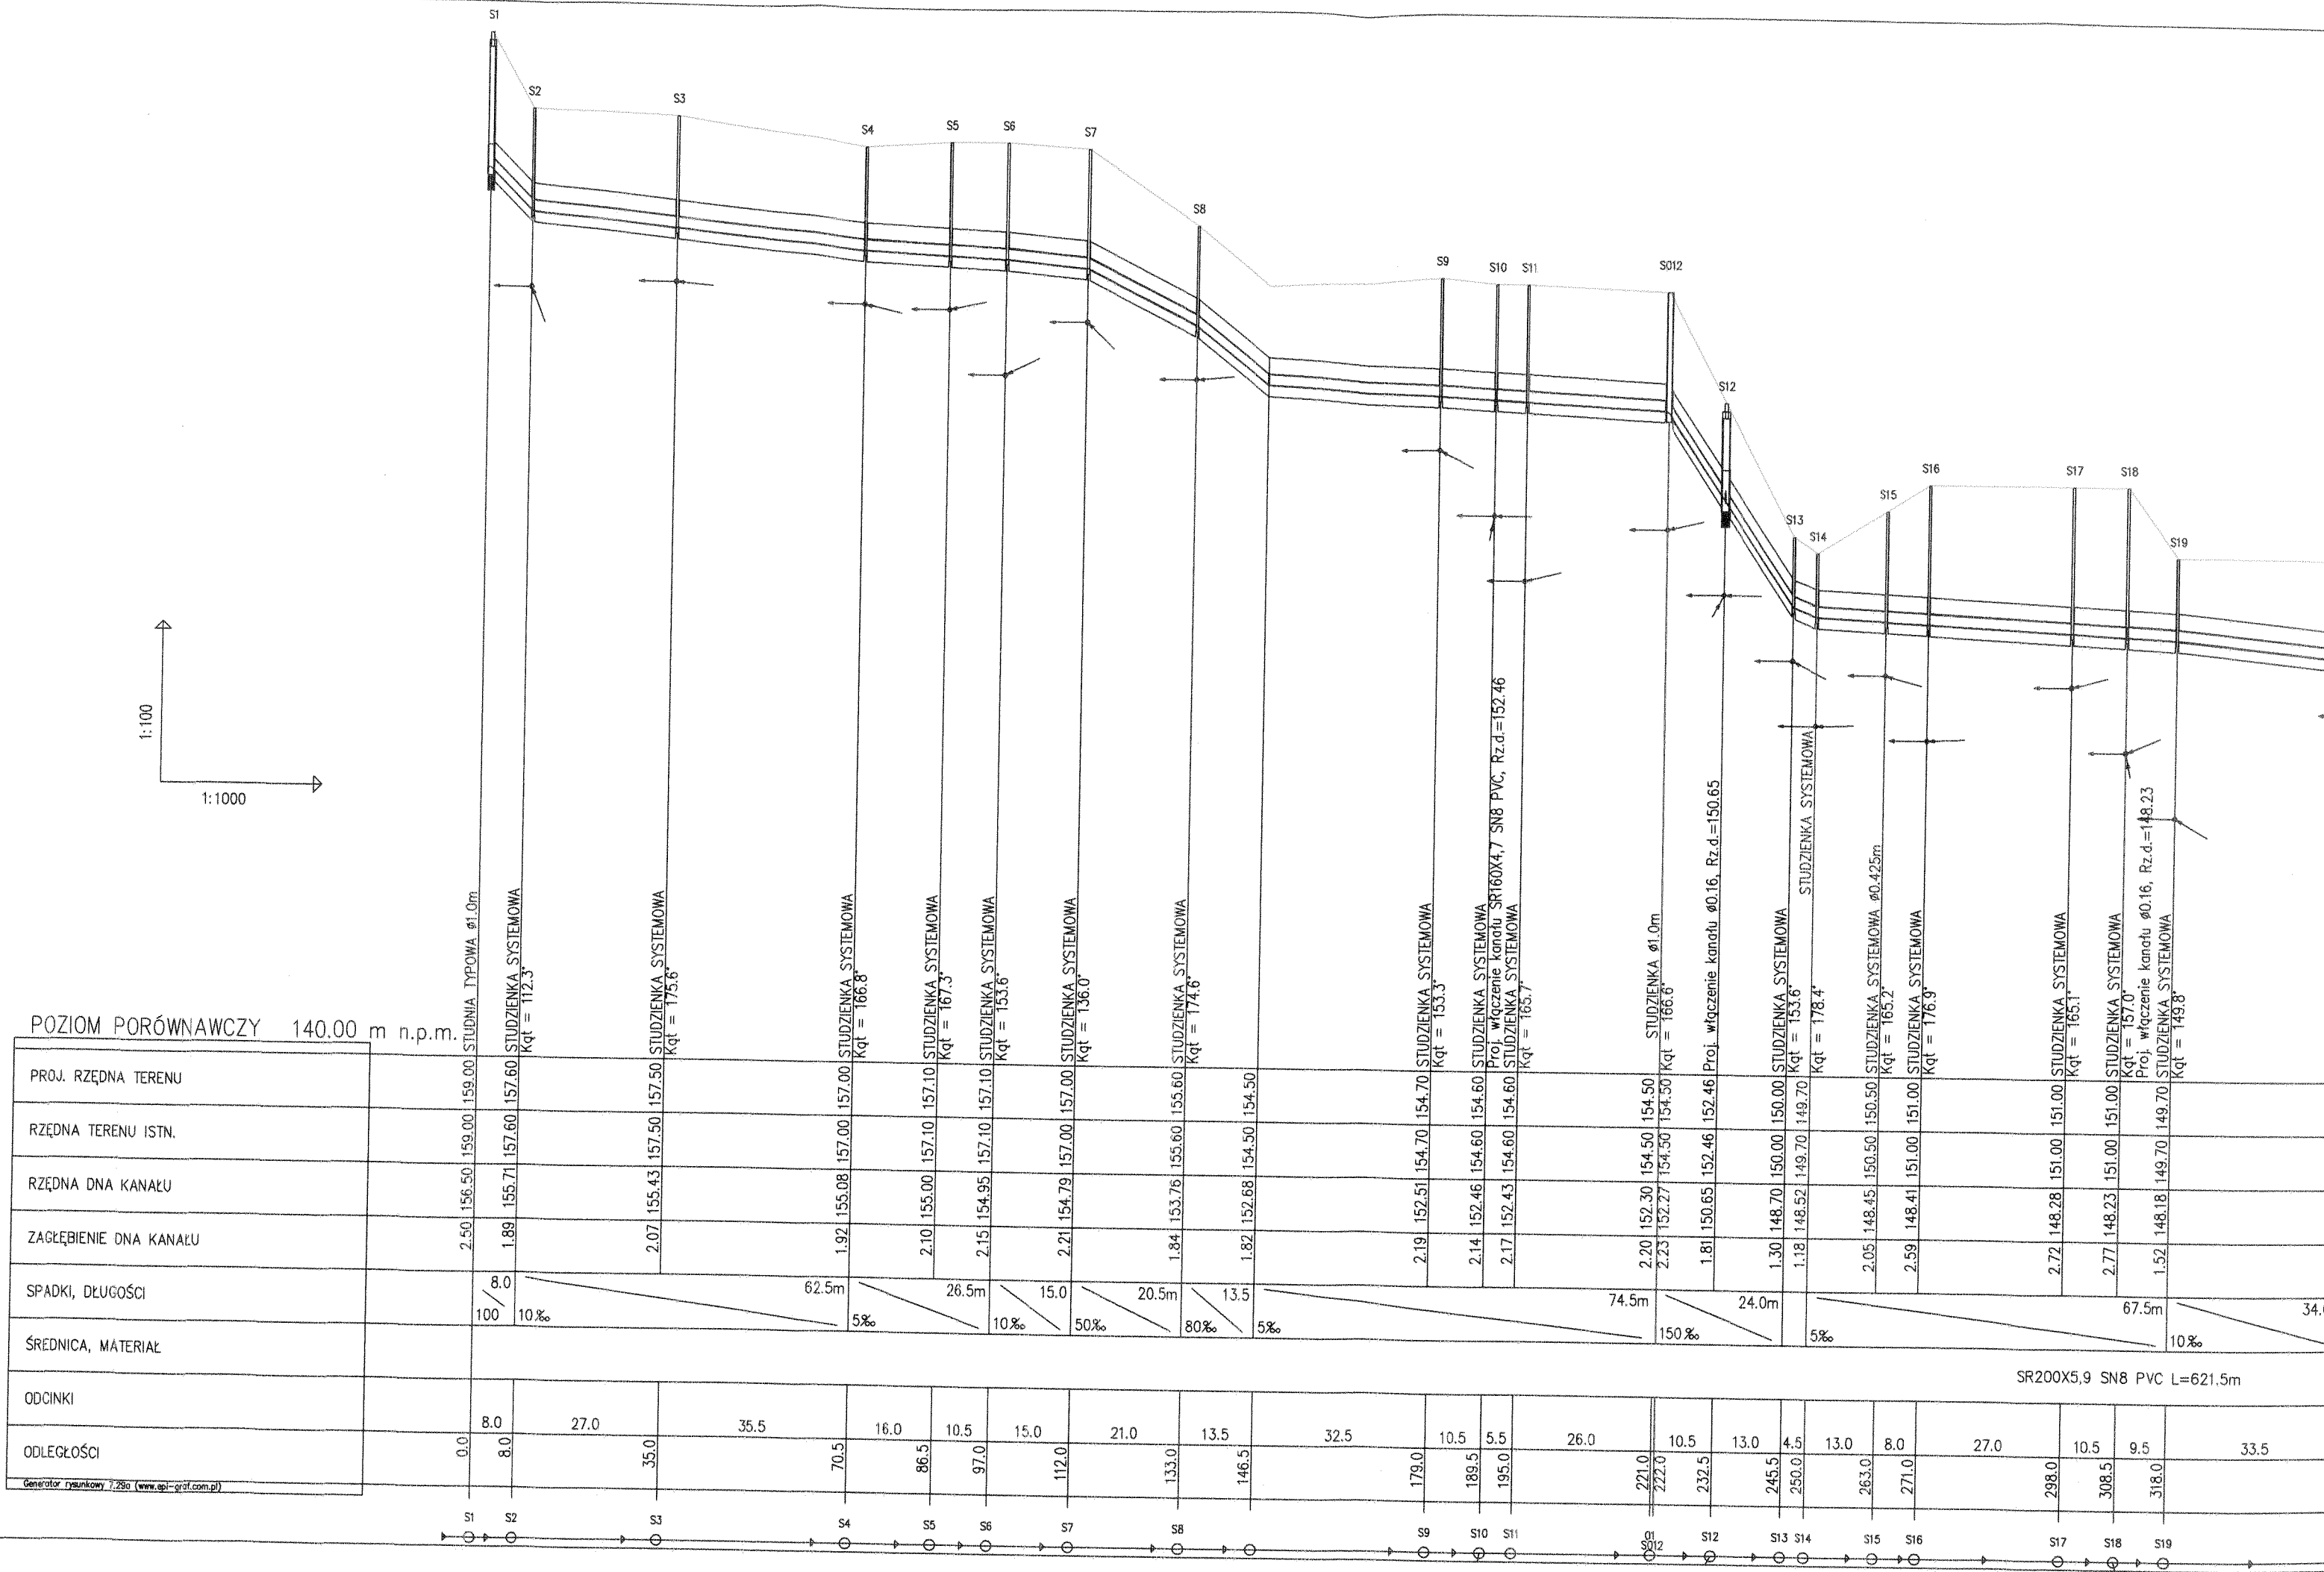
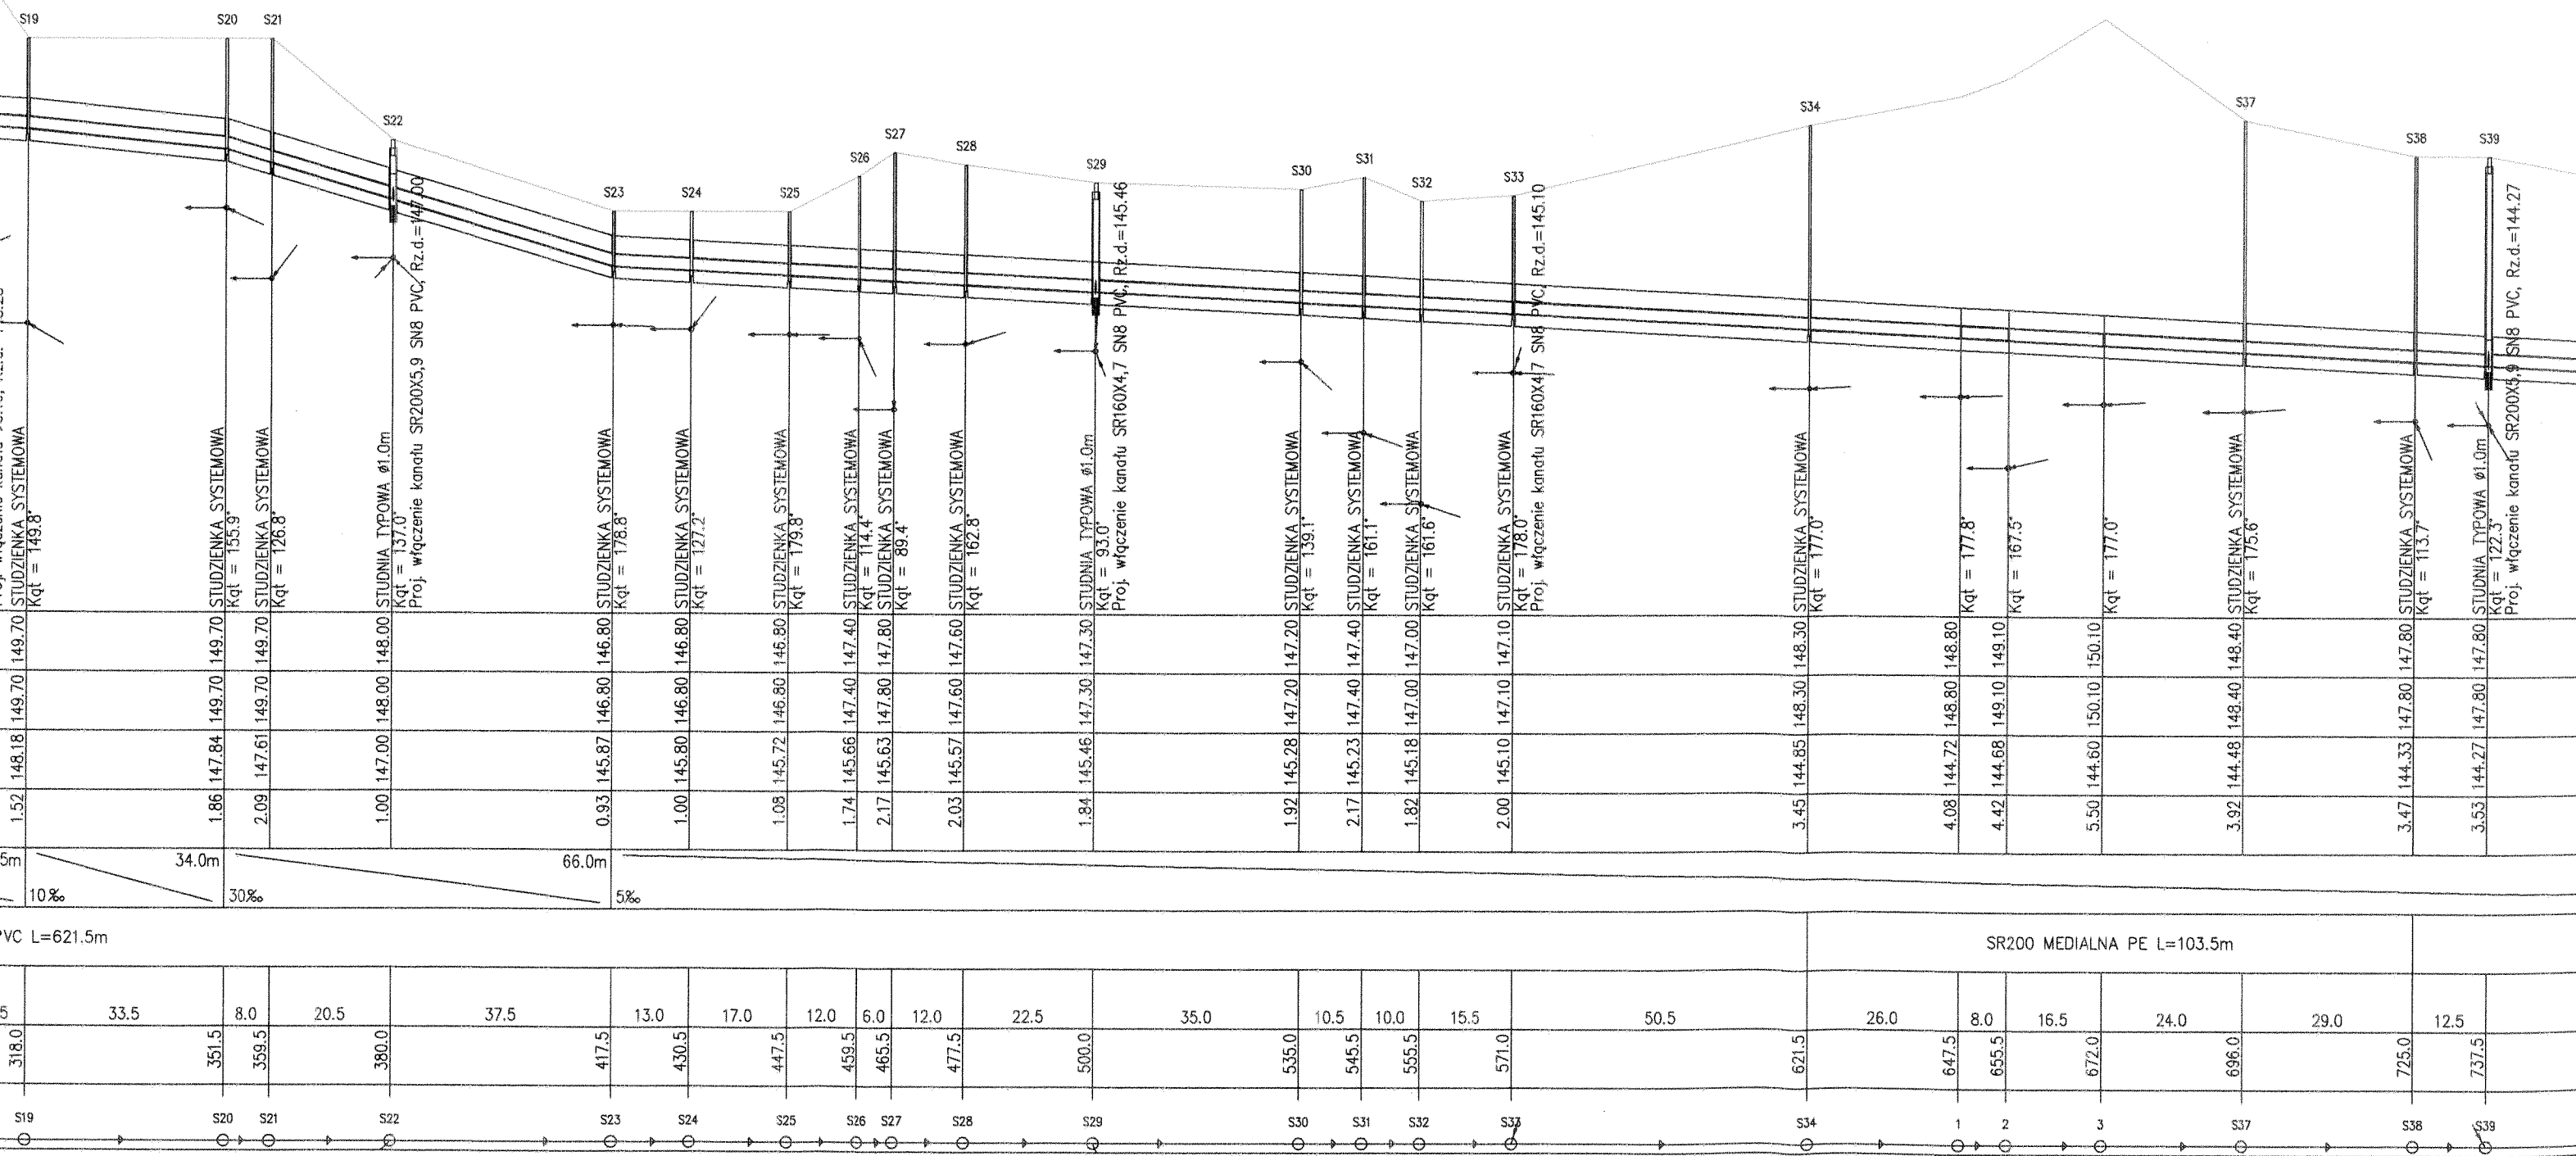
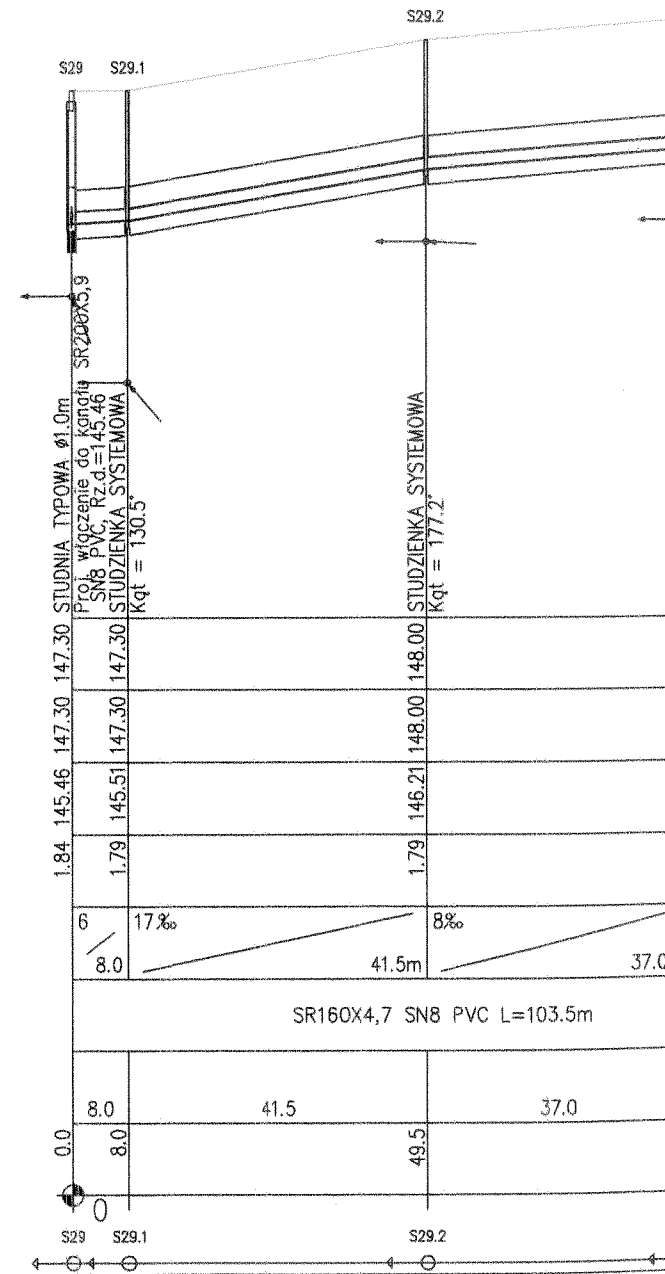
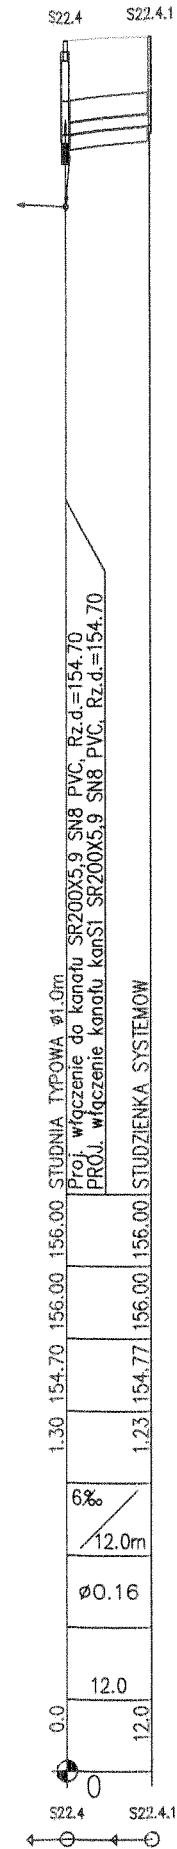
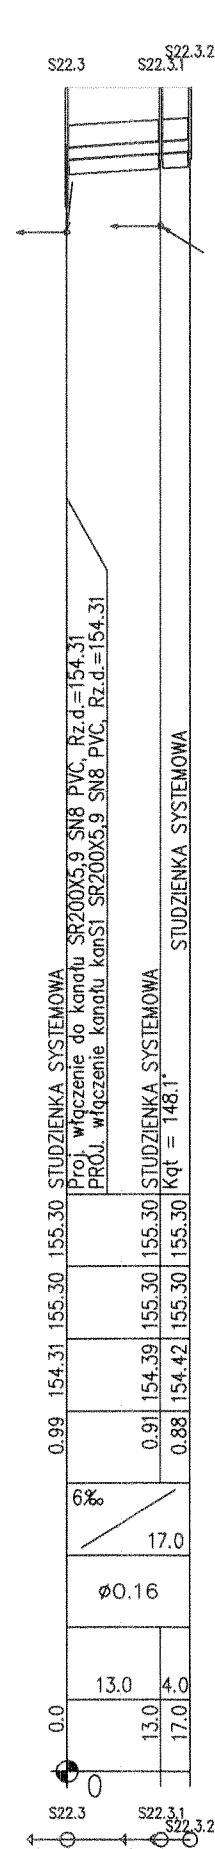
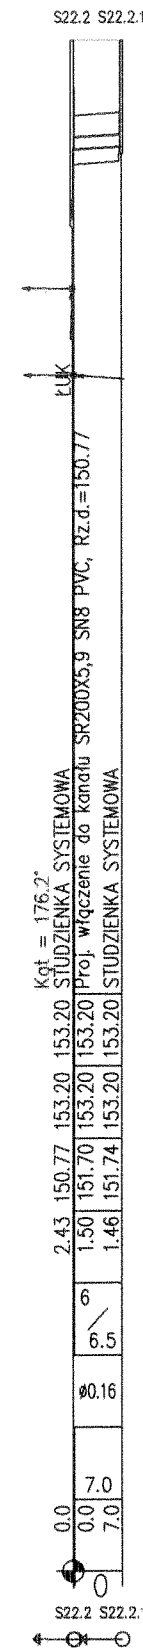
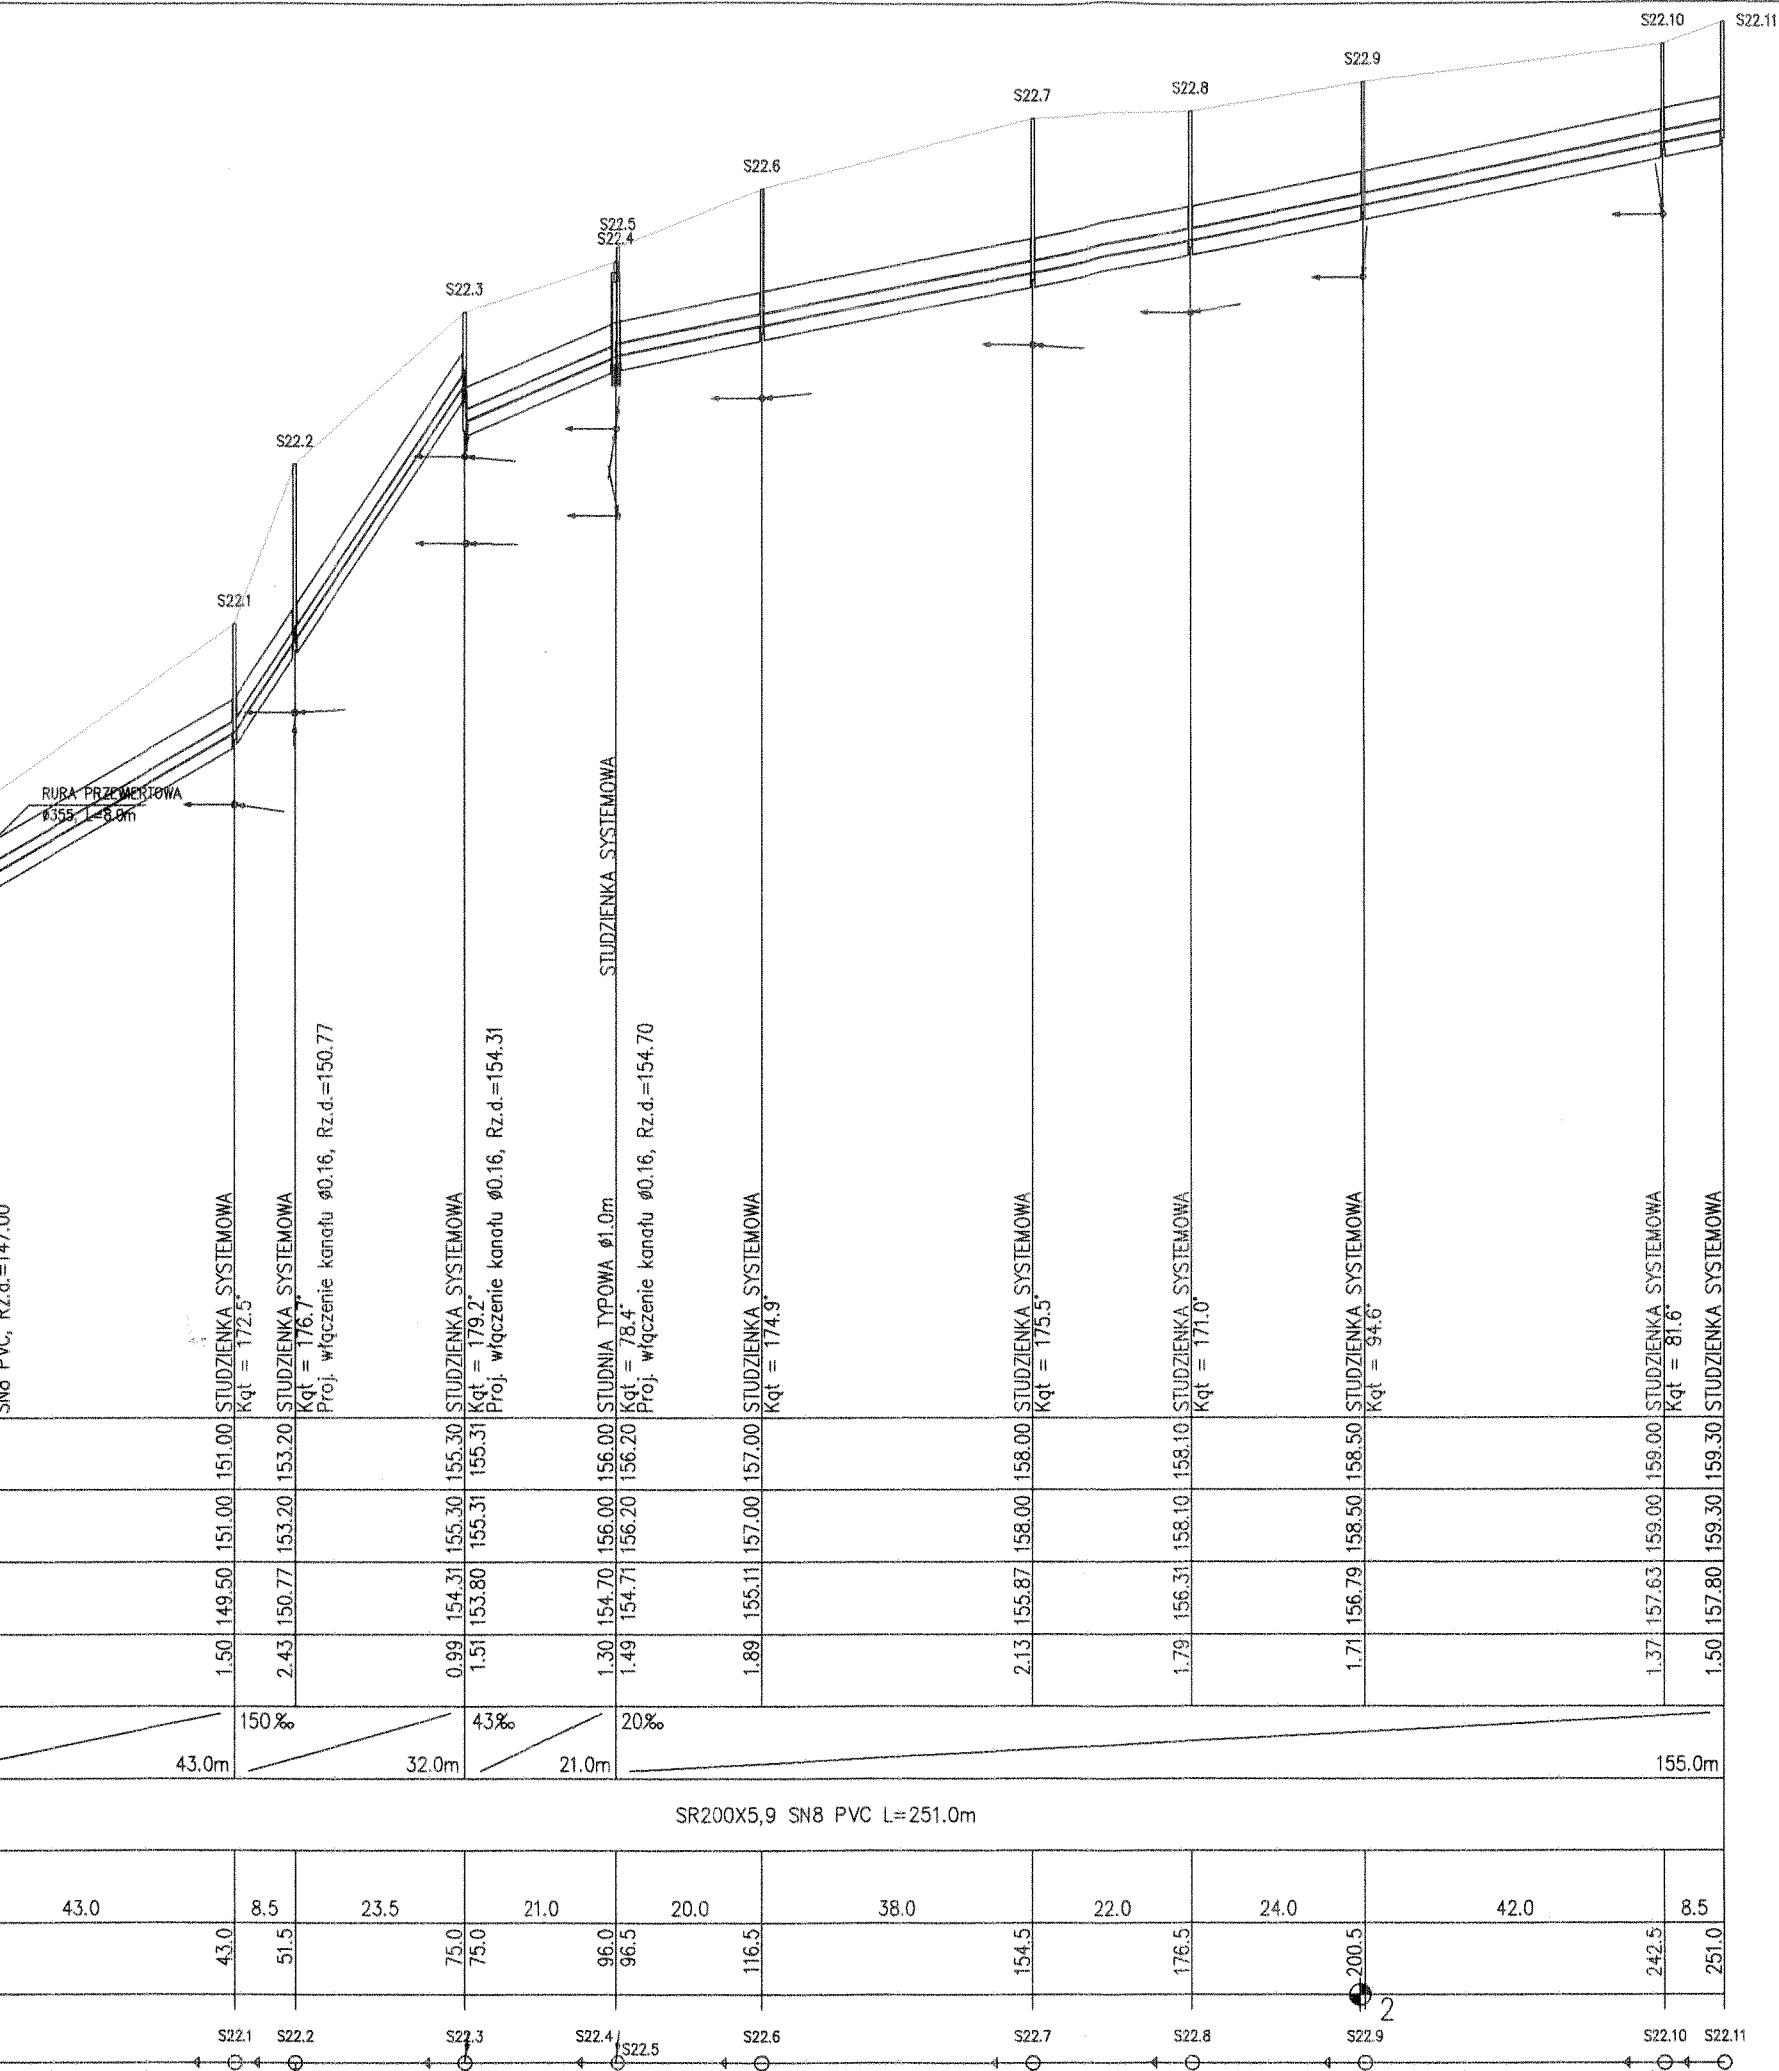
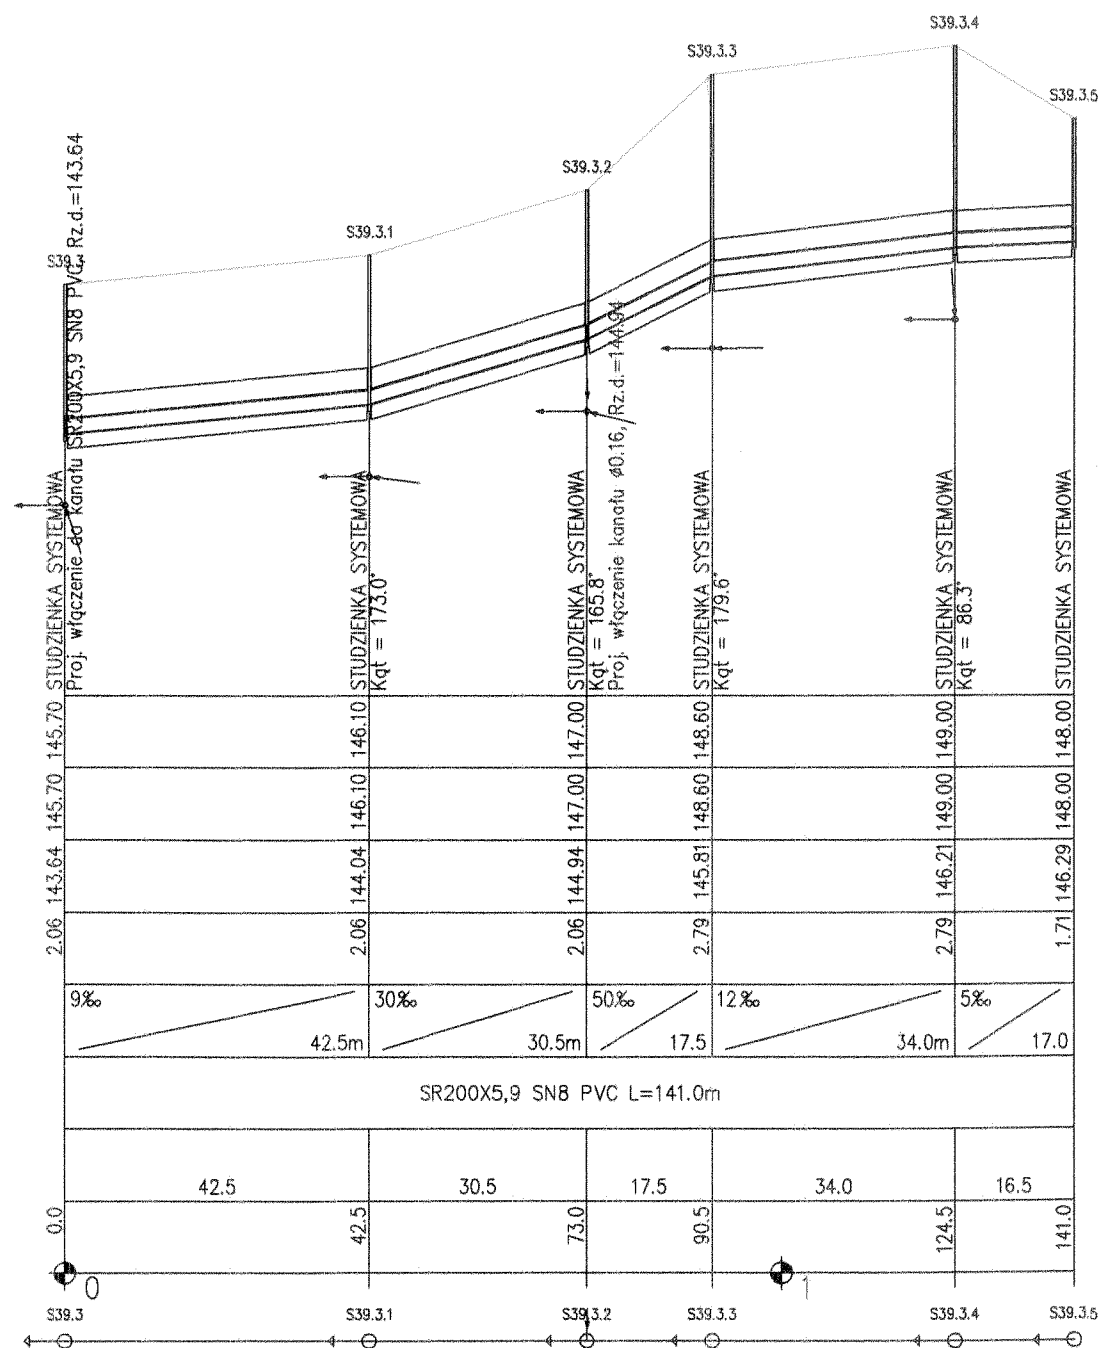
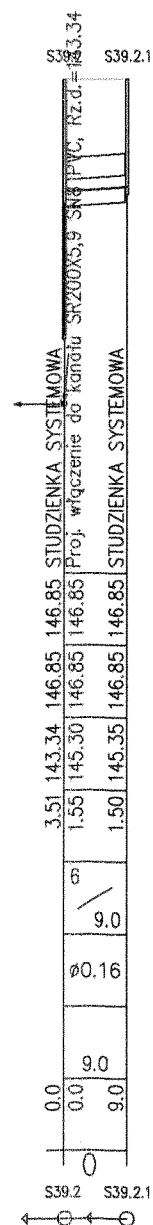
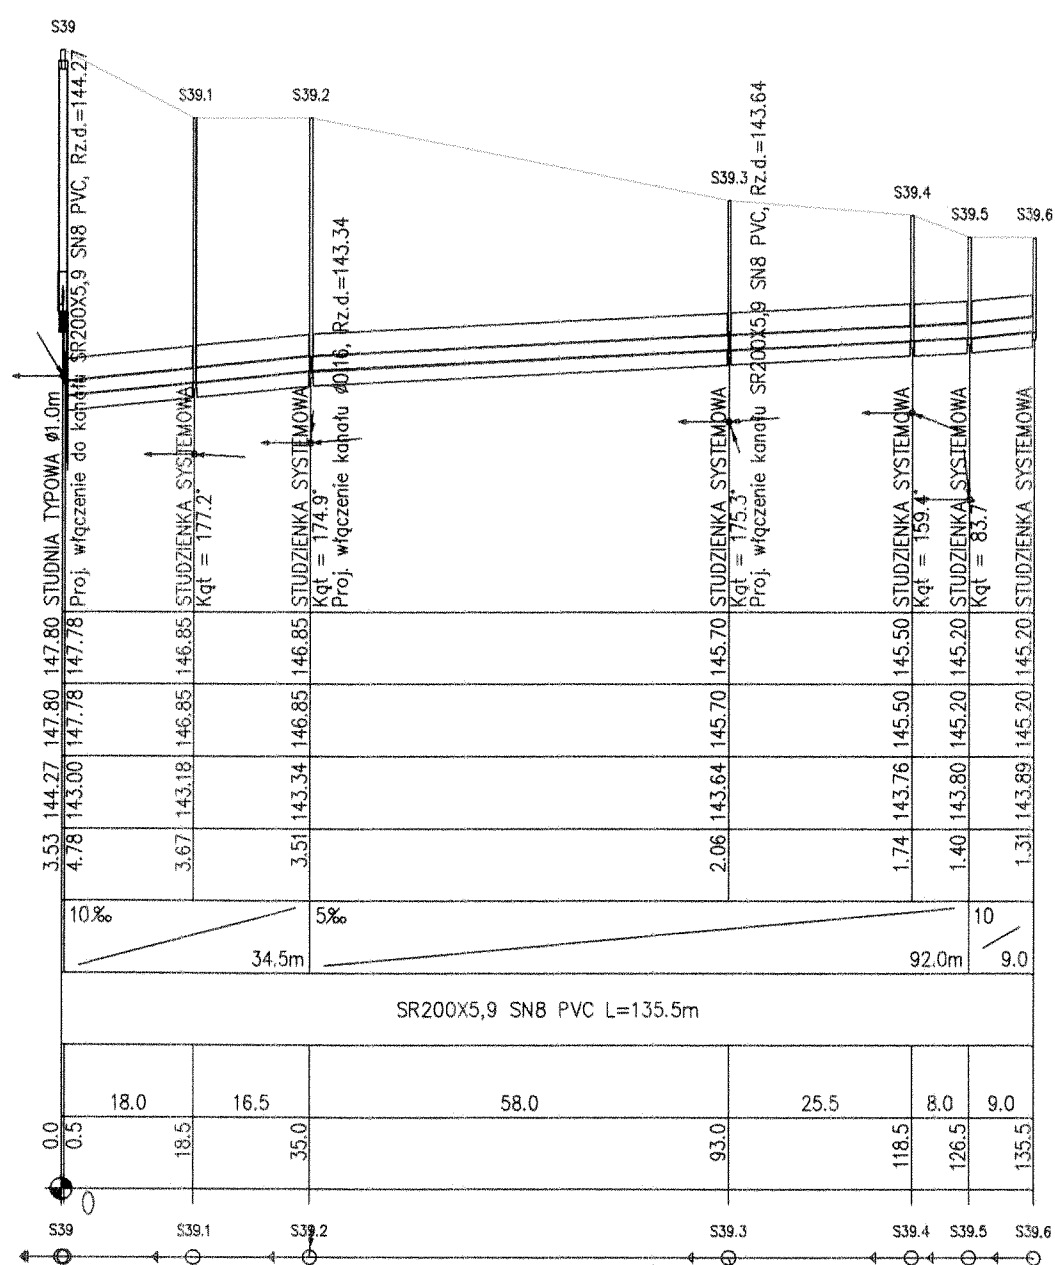
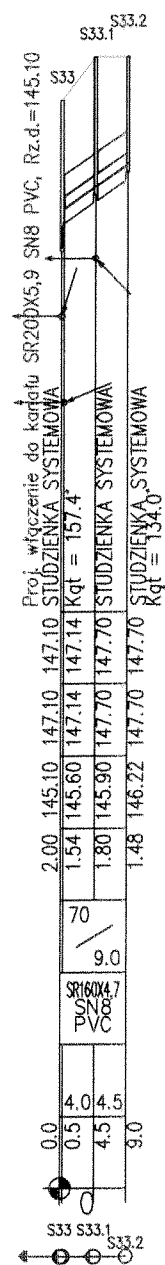


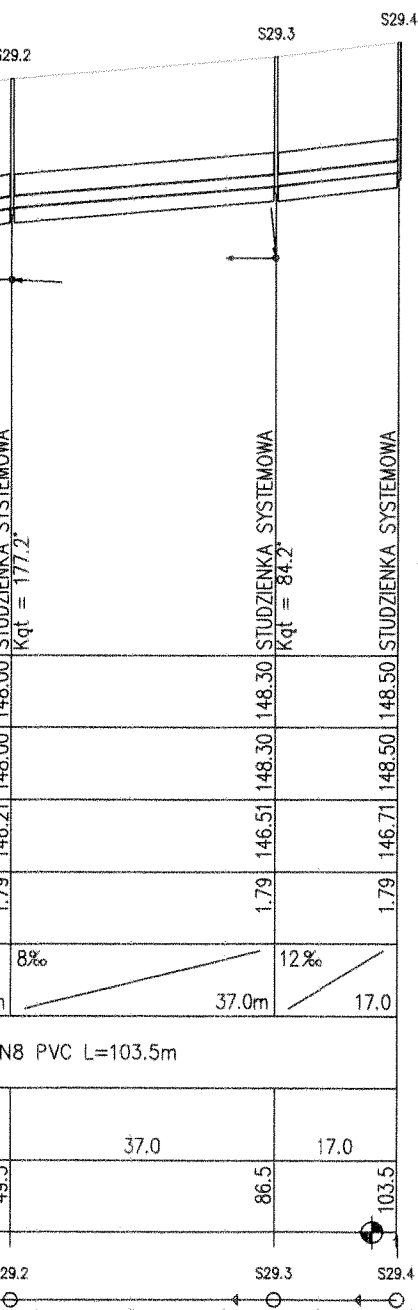




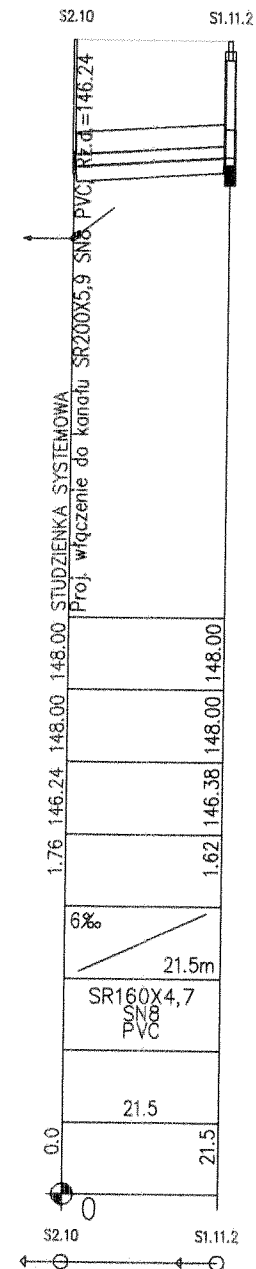


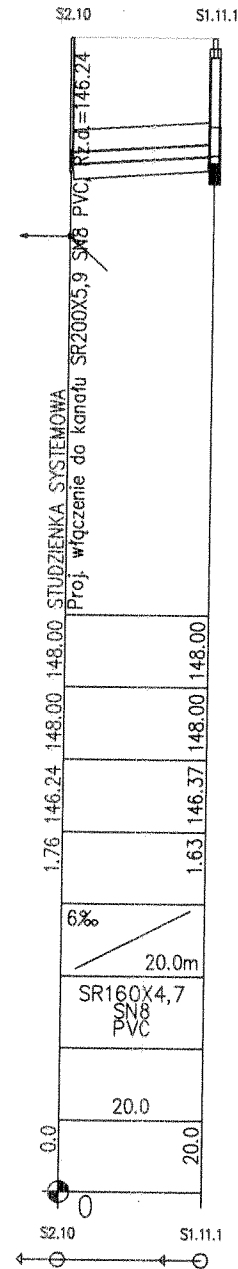

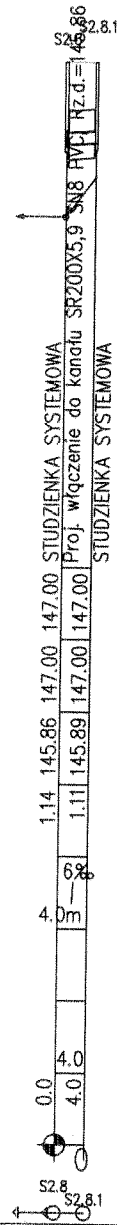

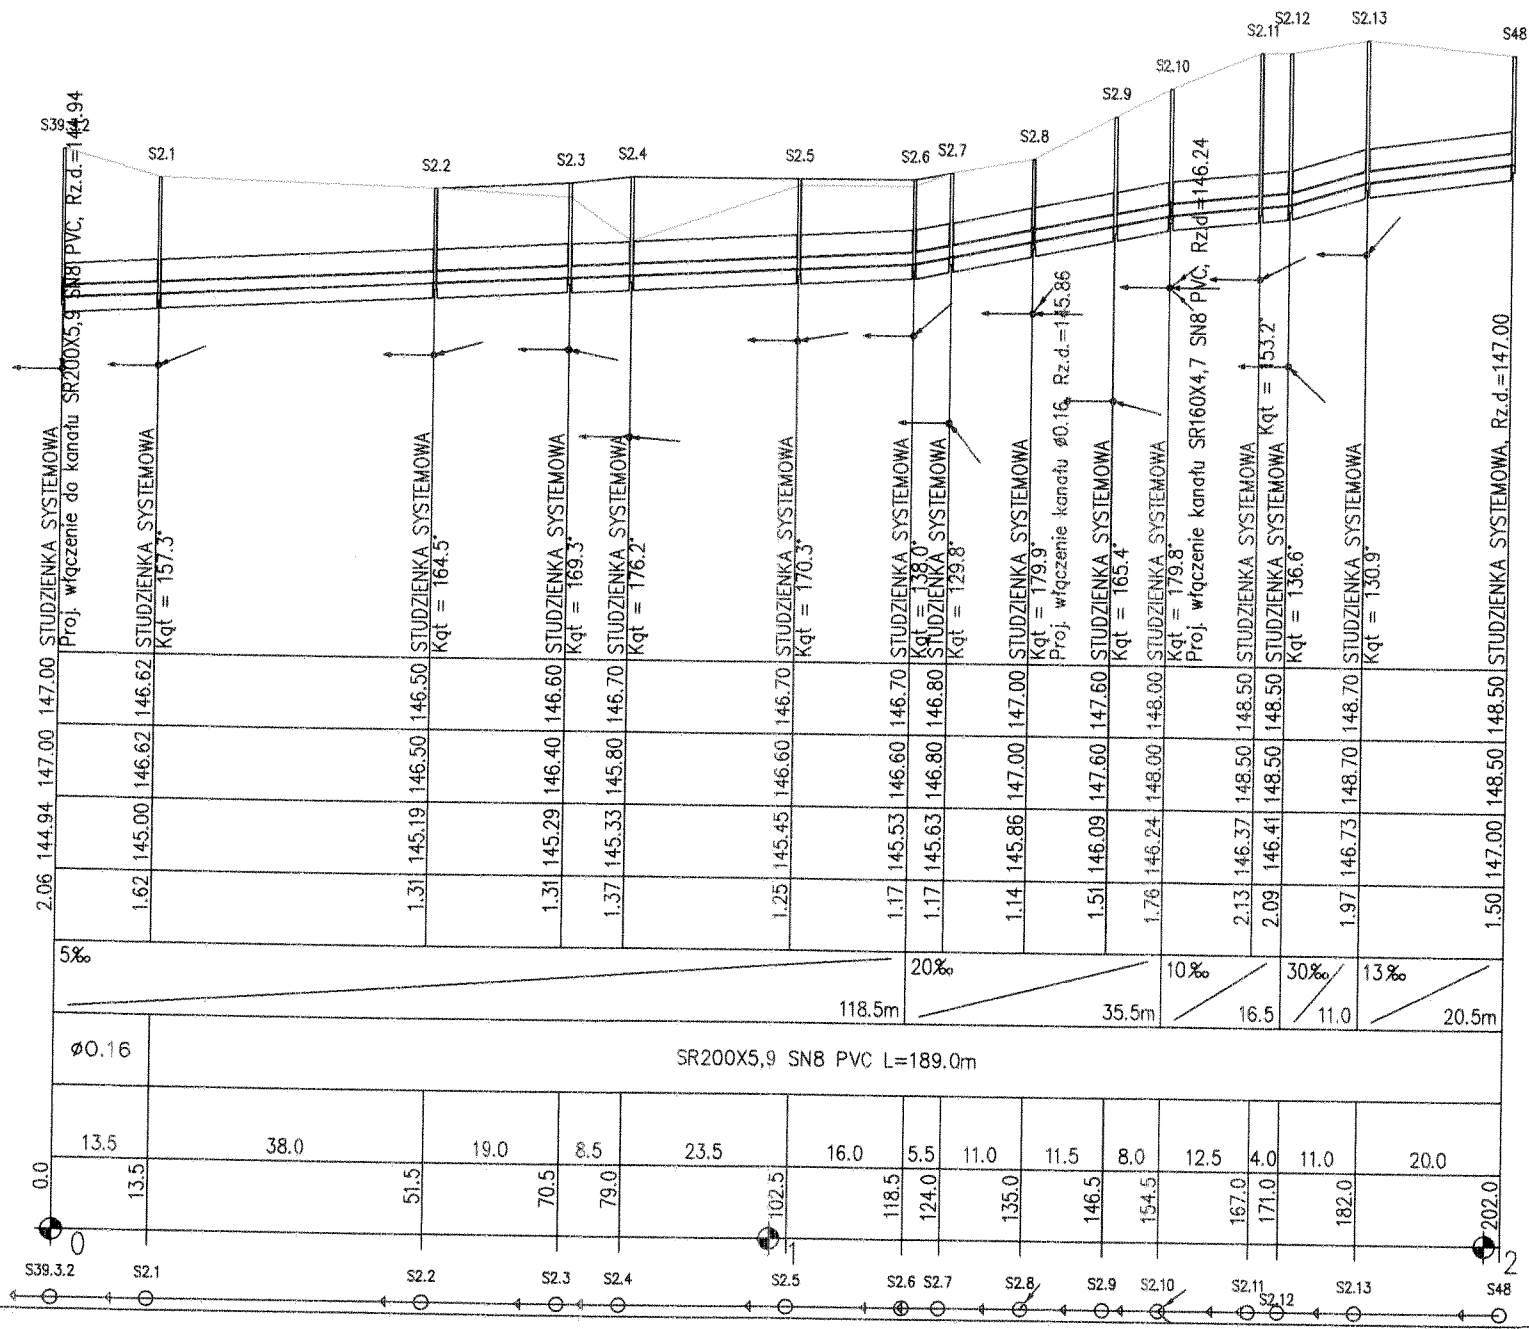

Inwestor GMINA BISKUPIEC, al.N	
Wykonawca SZCZECIŃSKIE PRZ ul. Zawadzkie	
Inwestycja Budowa sieci kanalizacyjnej sanitarnej	
Projektował Stanisław Stefanowicz Upr. nr GT-V-63/113/76 w specjal. instalacyjno-inżynieryjnej	Poc
Obiekt SIEĆ KANALIZACYJNA	
Data KWIECIEŃ 2010	Stadium PB

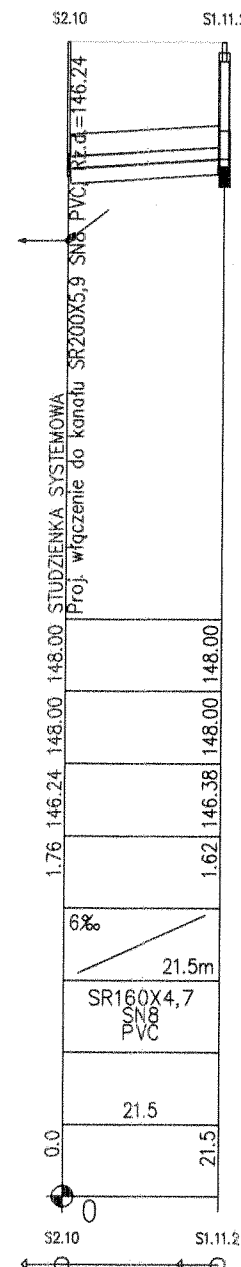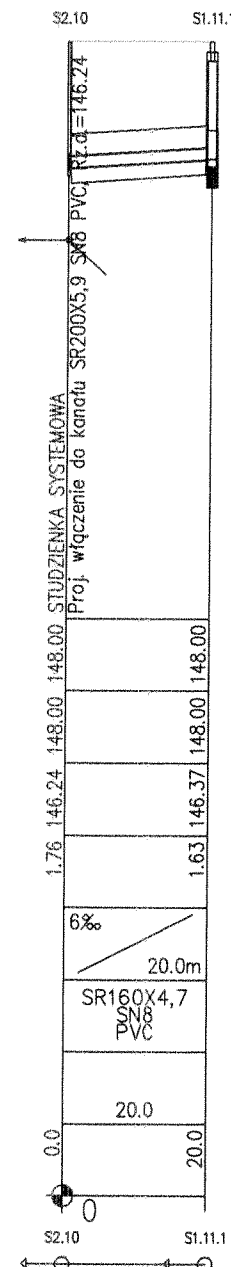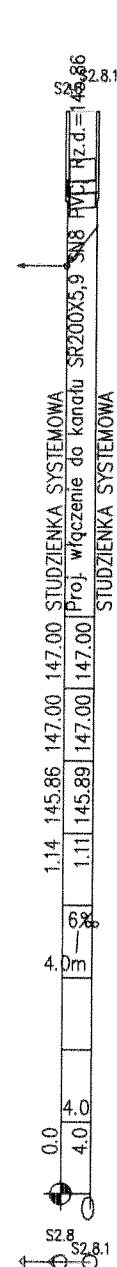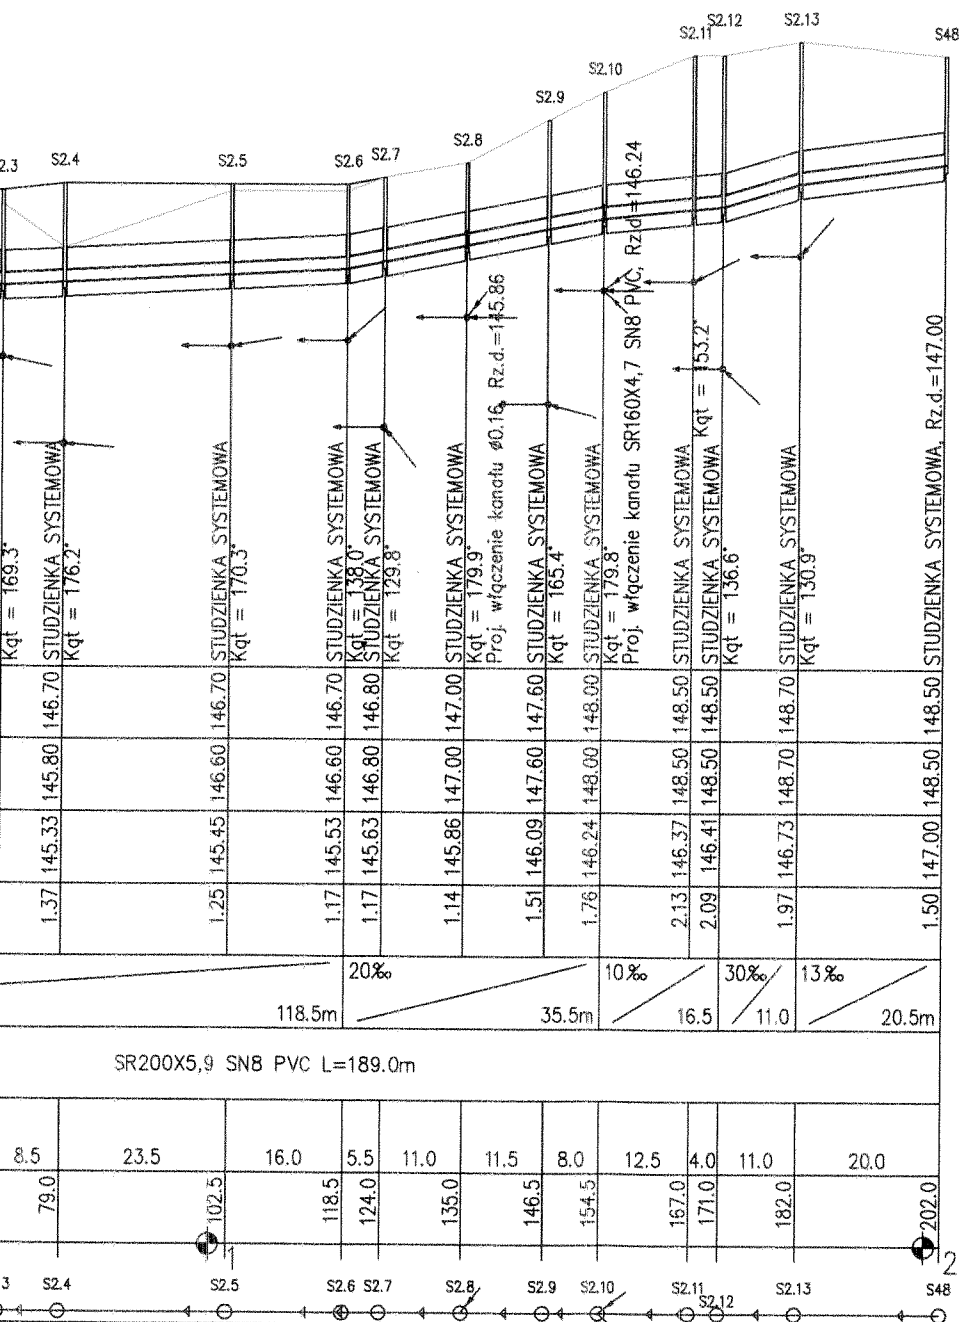

Inwestor GMINA BISKUPIEC, al.Niepodległości 2, 11-300 Biskupiec			
Wykonawca SZCZECIŃSKIE PRZEDSIĘBIORSTWO BUDOWLANE ul. Zawadzkiego 88/4, 71-246			
Inwestycja Budowa sieci kanalizacyjnej sanitarnej i kontenerowej oczyszczalni ścieków Kamionka-Mojtyny			
Projektował Stanisław Stefanowicz Upr. nr GT-V-63/113/76 w specjal. instalacyjno-inżynieryjnej		Podpis 	Sprawdził Sławomir Łukasiński Upr. nr 56/97/Sz w specjal. inst. i sieci sanit.
Obiekt SIEĆ KANALIZACYJNA		Treść rys. Profil podłużny rurociągu grawitacyjnego S1-P1	
Data KWIECIEŃ 2010	Stadium PB	Skala 1:100/1000	Nr rys. 6