

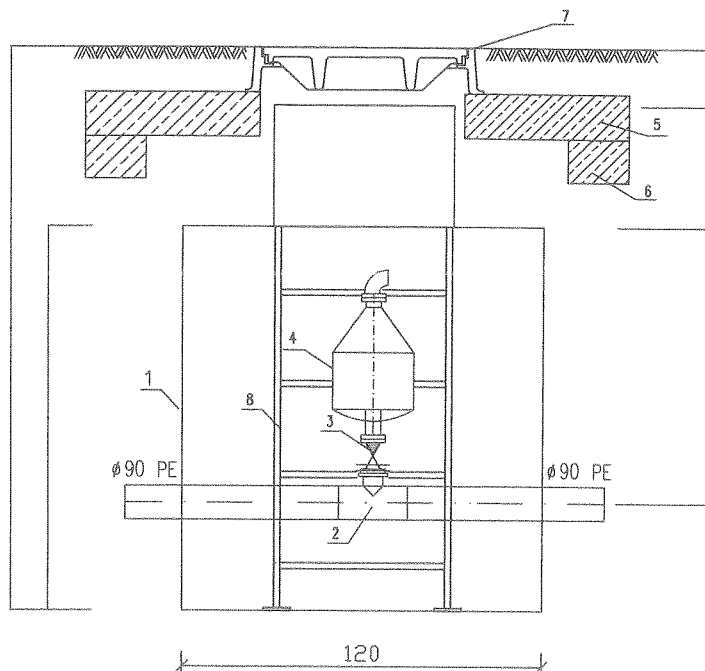


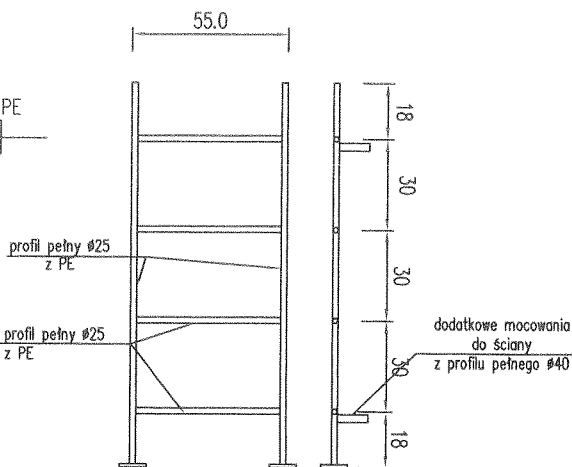

OZNACZENIA

1. Studnia PE
2. Trójnik redukcyjny 90/63/90
3. Zawór kołnierzowy $\varnothing 50$
4. Zawór odpowietrzający $\varnothing 50$
5. Przykrywa żelbetowa $\varnothing 1400\text{mm}$ z otworem $\varnothing 650\text{mm}$
6. Pierścień żelbetowy odciążający $\varnothing 1400\text{mm}$
7. Pierścień odciążający żelbetowy $\varnothing 2000$
8. Drabina inspekcyjna z profilu pełnego $\varnothing 25\text{PE}$

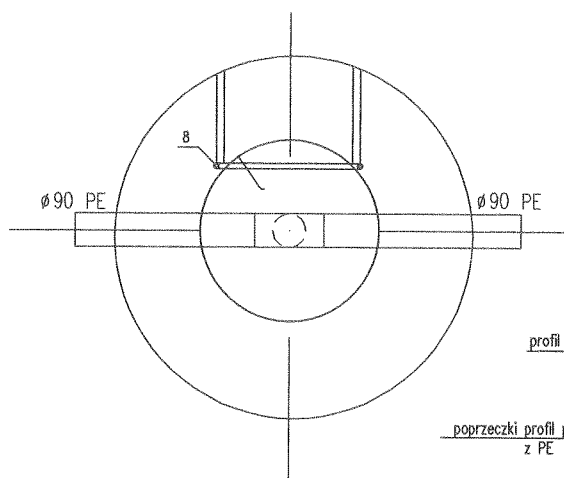

Inwestor

GINA BISKUPIEC, al.Niepodległości 2, 11-300 Biskupiec

Wykonawca

SZCZECIŃSKIE PRZEDSIĘBIORSTWO BUDOWLANE
ul. Zawadzkiego 88/4, 71-246

Inwestycja

Budowa sieci kanalizacyjnej sanitarnej i kontenerowej oczyszczalni ścieków Kamionka-Mojtyny

Projektował

Stanisław Stefanowicz
Upr. nr GT-V-63/113/76 w
specjal. instalacyjno-inżynieryjnej

Podpis

[Signature]

Sprawdził

Stawomir Łukasiński
Upr. nr 56/97/Sz w specjal.
inst. i sieci sanit.

Podpis

[Signature]

Obiekt

SIEĆ KANALIZACYJNA

Treść rys.

Studnia odpowietrzająca

Data

KWIECIEŃ 2010

Stadium

PB

Skala

1:25

Nr rys.


12

Technical drawing of a vertical container, likely a water meter or similar device. The drawing shows a cross-section of the container with a central column and a horizontal cross-section. The central column is labeled 1. The horizontal cross-section is labeled 2. The container body is labeled 3. The top of the container is labeled 4. The bottom of the container is labeled 5. The central column has a diameter of $\phi 90$ PE. The horizontal cross-section has a diameter of $\phi 90$ PE. The container has a total height of 120. The drawing includes a scale bar at the bottom indicating a length of 120 units.

Technical drawing of a circular component with a central hole and a horizontal slot. The drawing includes a top view and a side view. The top view shows a circle with a central hole and a horizontal slot. The side view shows a rectangle with a central hole and a horizontal slot. The drawing is labeled with dimensions and material specifications.

Dimensions and labels:

- Top view: $\varnothing 110$ PE
- Side view: $\varnothing 110$ PE
- Central hole: $\varnothing 110$ PE
- Horizontal slot: $\varnothing 110$ PE

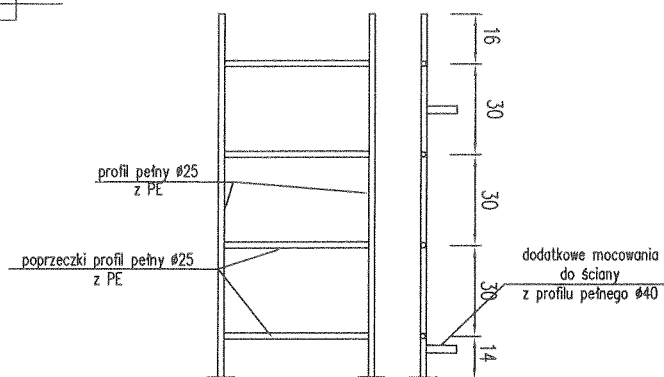

Inwestor			
GMINA BISKUPIEC, al.Niepodległości 2, 11-300 Biskupiec			
Wykonawca			
SZCZECIŃSKIE PRZEDSIĘBIORSTWO BUDOWLANE ul. Zawadzkiego 88/4, 71-246			
Inwestycja			
Budowa sieci kanalizacyjnej sanitarnej i kontenerowej oczyszczalni ścieków Kamionka-Mojtyny			
Projektował		Podpis	Sprawdził
Stanisław Stefanowicz			Sławomir Łukasiński Upr. nr 56/97/Sz w specjal. inst. i sieci sanit.
Upr. nr GT-V-63/113/76 w specjal. instalacyjno-inżynierskiej			
Podpis			
Objekt		Treść rys.	
SIEĆ KANALIZACYJNA		Studnia odwadniająca	
Data	Stadium	Skala	Nr rys.
KWIECIEŃ 2010	PB	1:25	13