




PRZEKRÓJ A-A

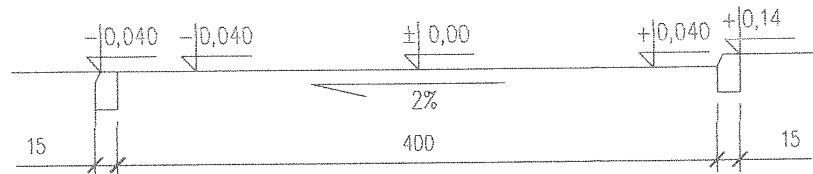

PRZEKRÓJ B-B

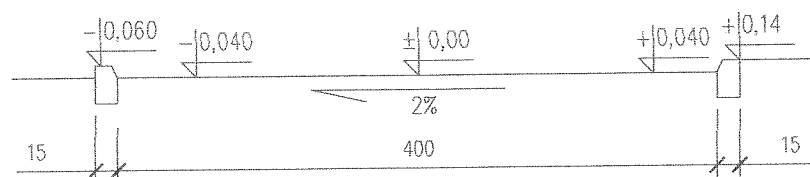

PRZEKRÓJ C-C

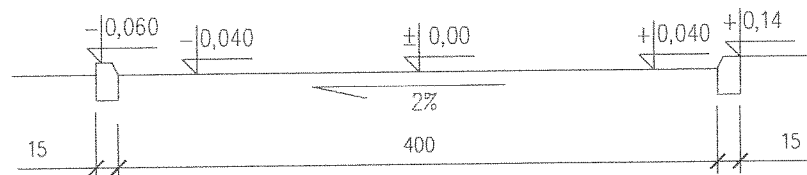

Inwestor GMINA BISKUPIEC, al.Niepodległości 2, 11-300 Biskupiec				
Wykonawca SZCZECIŃSKIE PRZEDSIĘBIORSTWO BUDOWLANE ul. Zawadzkiego 88/4, 71-246				
Inwestycja Budowa sieci kanalizacyjnej sanitarnej i kontenerowej oczyszczalni ścieków Kamionka-Mojłyny				
Projektował mgr inż. Jerzy Świergiel Upr. bud. nr ZAP/0050/P00K/04 w specjal. konstrukcyjno-budowlanej bez ograniczeń	Podpis 	Projektował inż. Thomas Makris Upr. bud. nr 211/Sz/92 w specjal. konstrukcyjno-inżynierskiej w zakresie dróg	Podpis 	
Obiekt Drogi wewnętrzne na terenie oczyszczalni ścieków		Treść rys. Charakterystyczne przekroje normalne		
Branża DROGOWA	Stadium P. Budowlany	Data CZERWIEC 2010	Skala 1:50	Nr rys. D/3