



SZCZEGÓŁ "A"

Istniejąca droga asfaltowa Projektowane drogi wewnętrzne

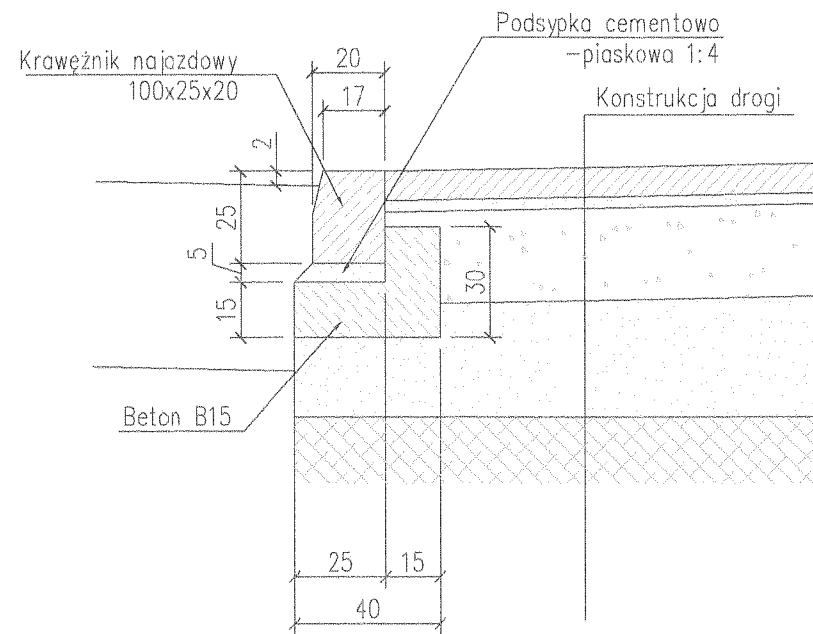


SZCZEGÓŁ "B"

Droga wewnętrzna Zielen

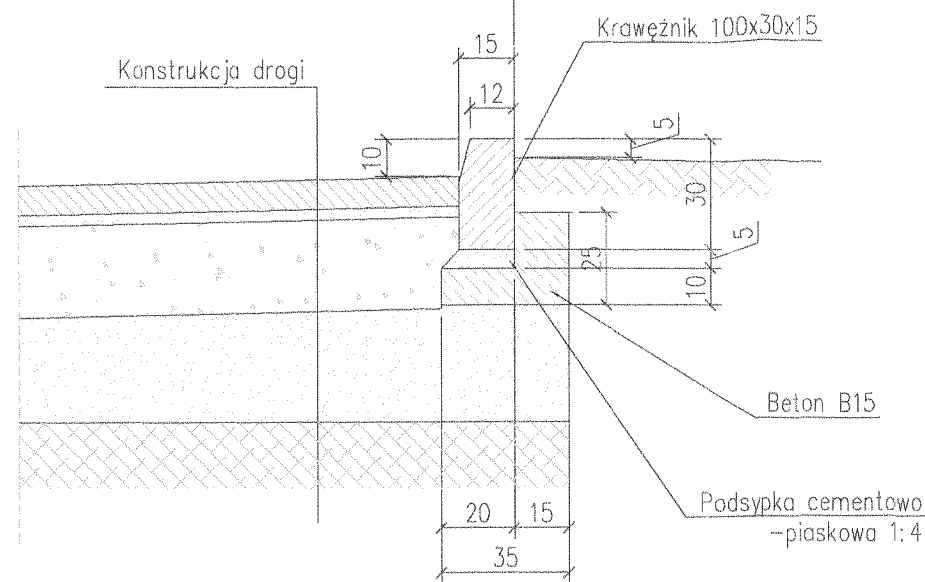


SZCZEGÓŁ "C"

Droga wewnętrzna Chodnik w Olsztynie Plac Bema 5 10-518 OLSZTYN -41-

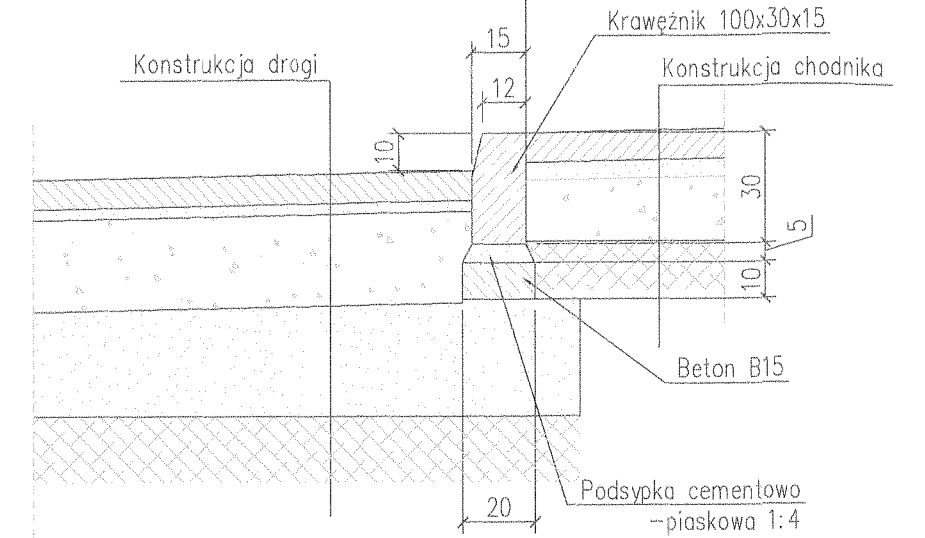


SZCZEGÓŁ "D"


Zielen Droga wewnętrzna

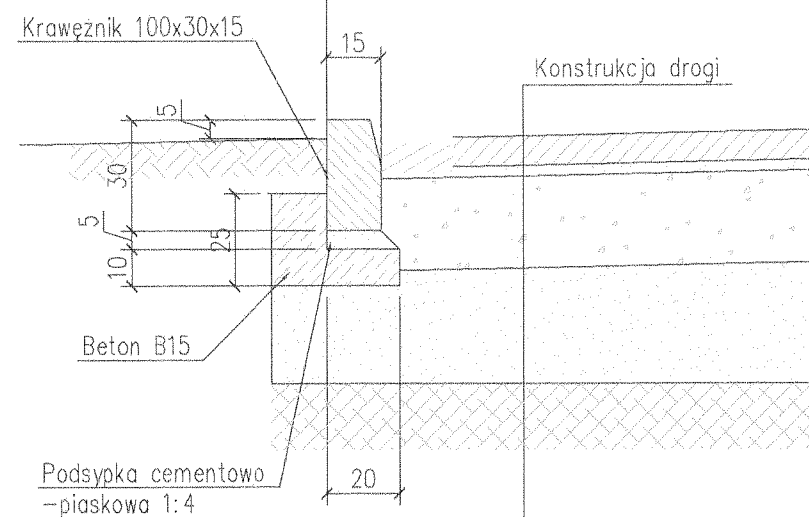

KONSTRUKCJA DRÓG WEWNĘTRZNYCH

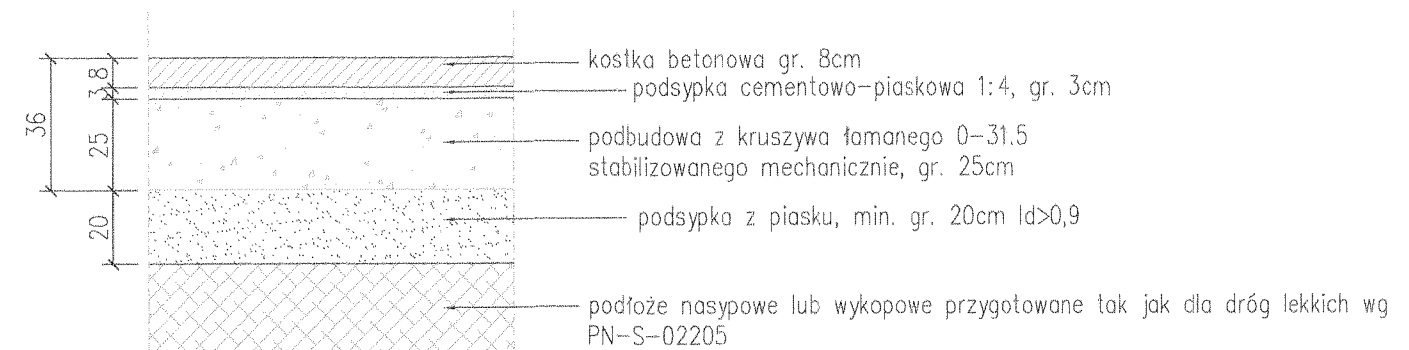


KONSTRUKCJA NAWIERZCHNI CHODNIKÓW

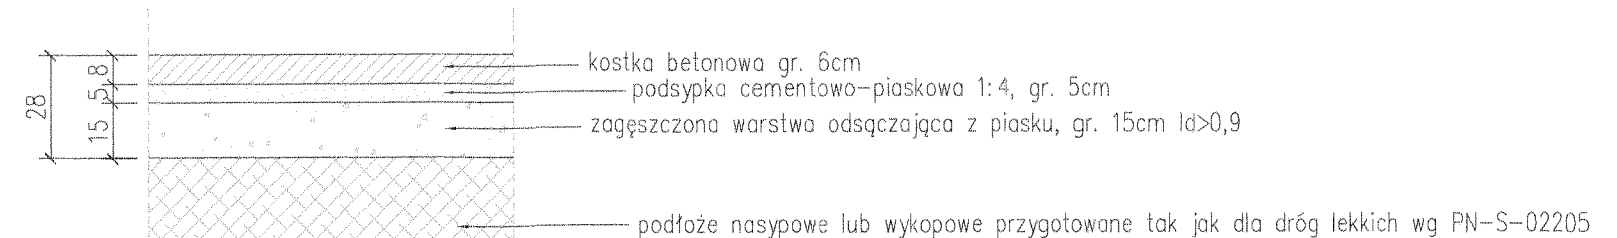

SZCZEGÓŁ "E"

Zielen Droga wewnętrzna

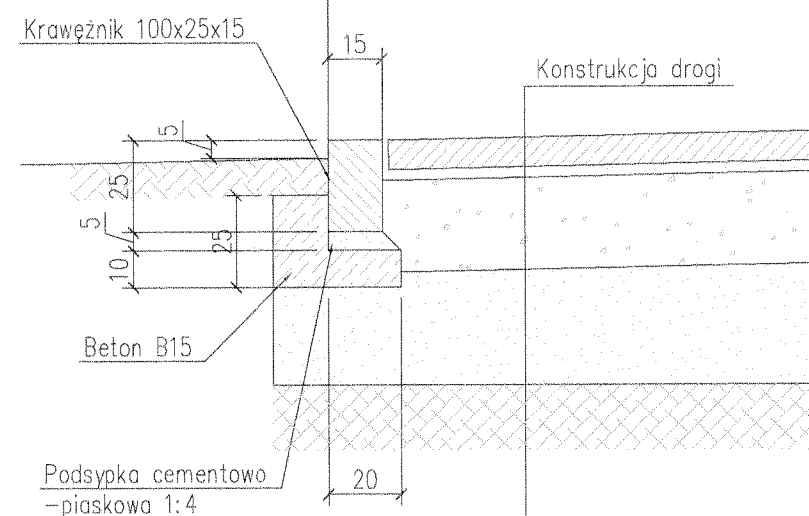

Inwestor GMINA BISKUPIEC, al.Niepodległości 2, 11-300 Biskupiec			
Wykonawca SZCZECIŃSKIE PRZEDSIĘBIORSTWO BUDOWLANE ul. Zawadzkiego 88/4, 71-246			
Inwestycja Budowa sieci kanalizacyjnej sanitarnej i kontenerowej oczyszczalni ścieków Kamionka-Mojiny			
Projektował mgr inż. Jerzy Świergiel Upr.nr ZAP/0050/POOK/04 specjal.konstruk-bud bez ograniczeń	Podpis 	Sprawdził inż Thomas Makris Upr.nr 211/Sz/92 w specjal. konstruk-inż w zakresie dróg	Podpis
Obiekt Drogi wewnętrzne na terenie oczyszczalni ścieków		Treść rys. Szczegóły konstrukcyjne	
Branża DROGOWA	Stadium P Budowlany	Data CZERWIEC 2010	Nr rys. D/4