
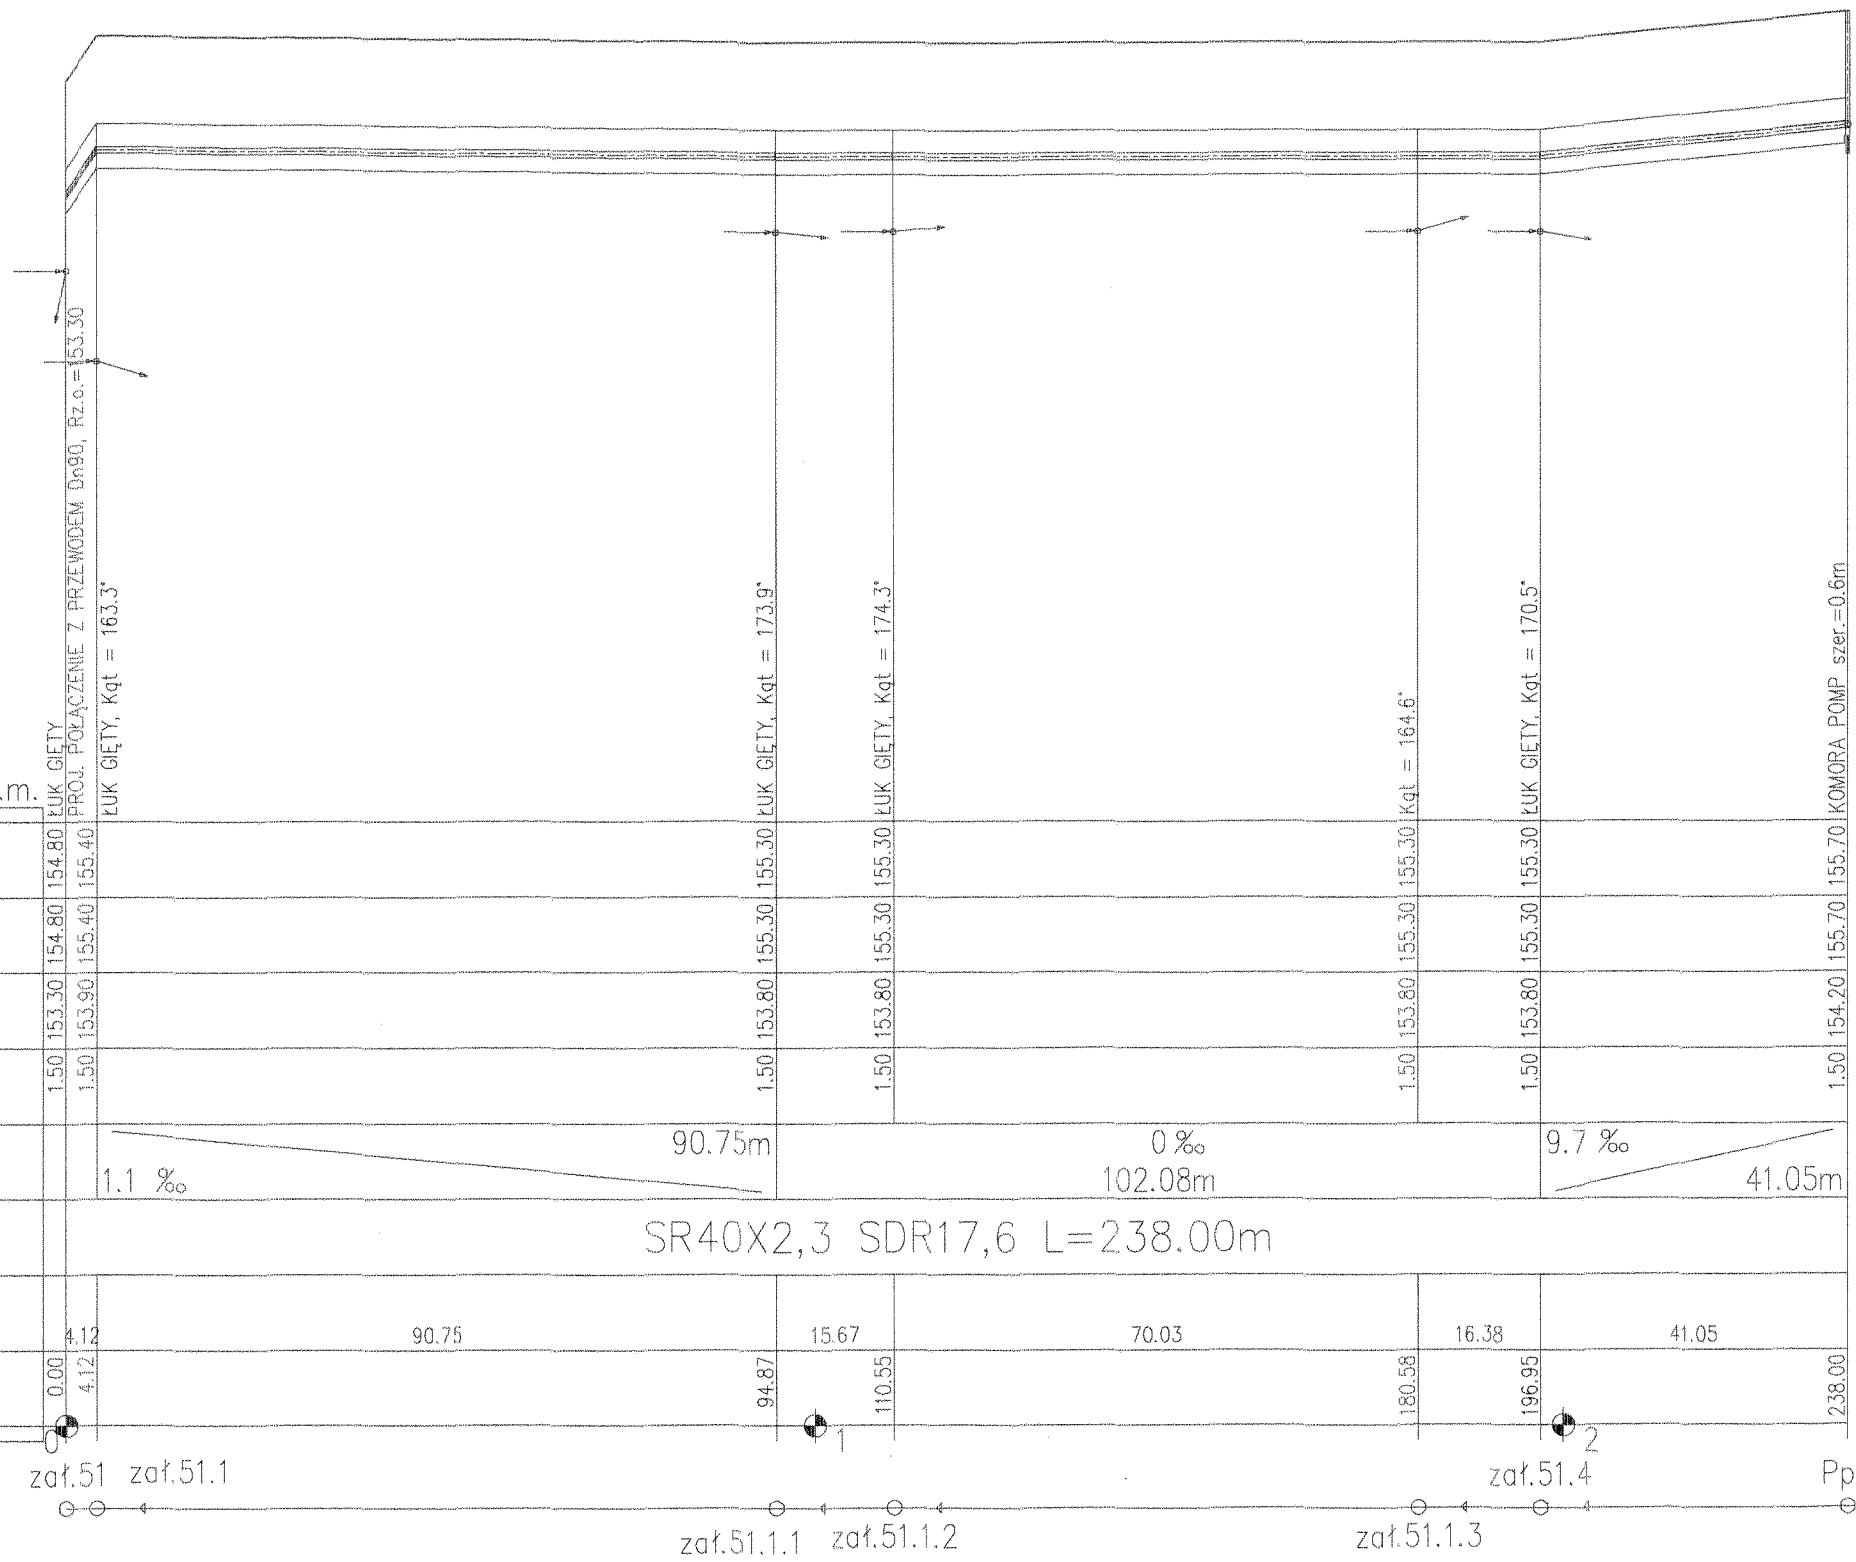


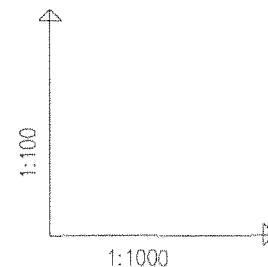

POZIOM PORÓWNAWCZY 145.00 m n.p.m.

PROJ. RZĘDNA TERENU	</
---------------------	--	--	----

Generator rysunkowy 7.29a (www.epi-graf.com.pl)

Inwestor	GMINA BISKUPIE	
Wykonawca	SZCZECIŃSK ul. Zawadzka	
Inwestycja	Budowa sieci kanalizacyjnej	
Projektował	Stanisław Stefanowicz	
Upr. nr	GT-V-63/113/76 w specjol. instalacyjno-inżynieryjnej	
Obiekt	SIEĆ KANALIZACYJNA	
Data	STYCZEŃ 2011	Stad...