


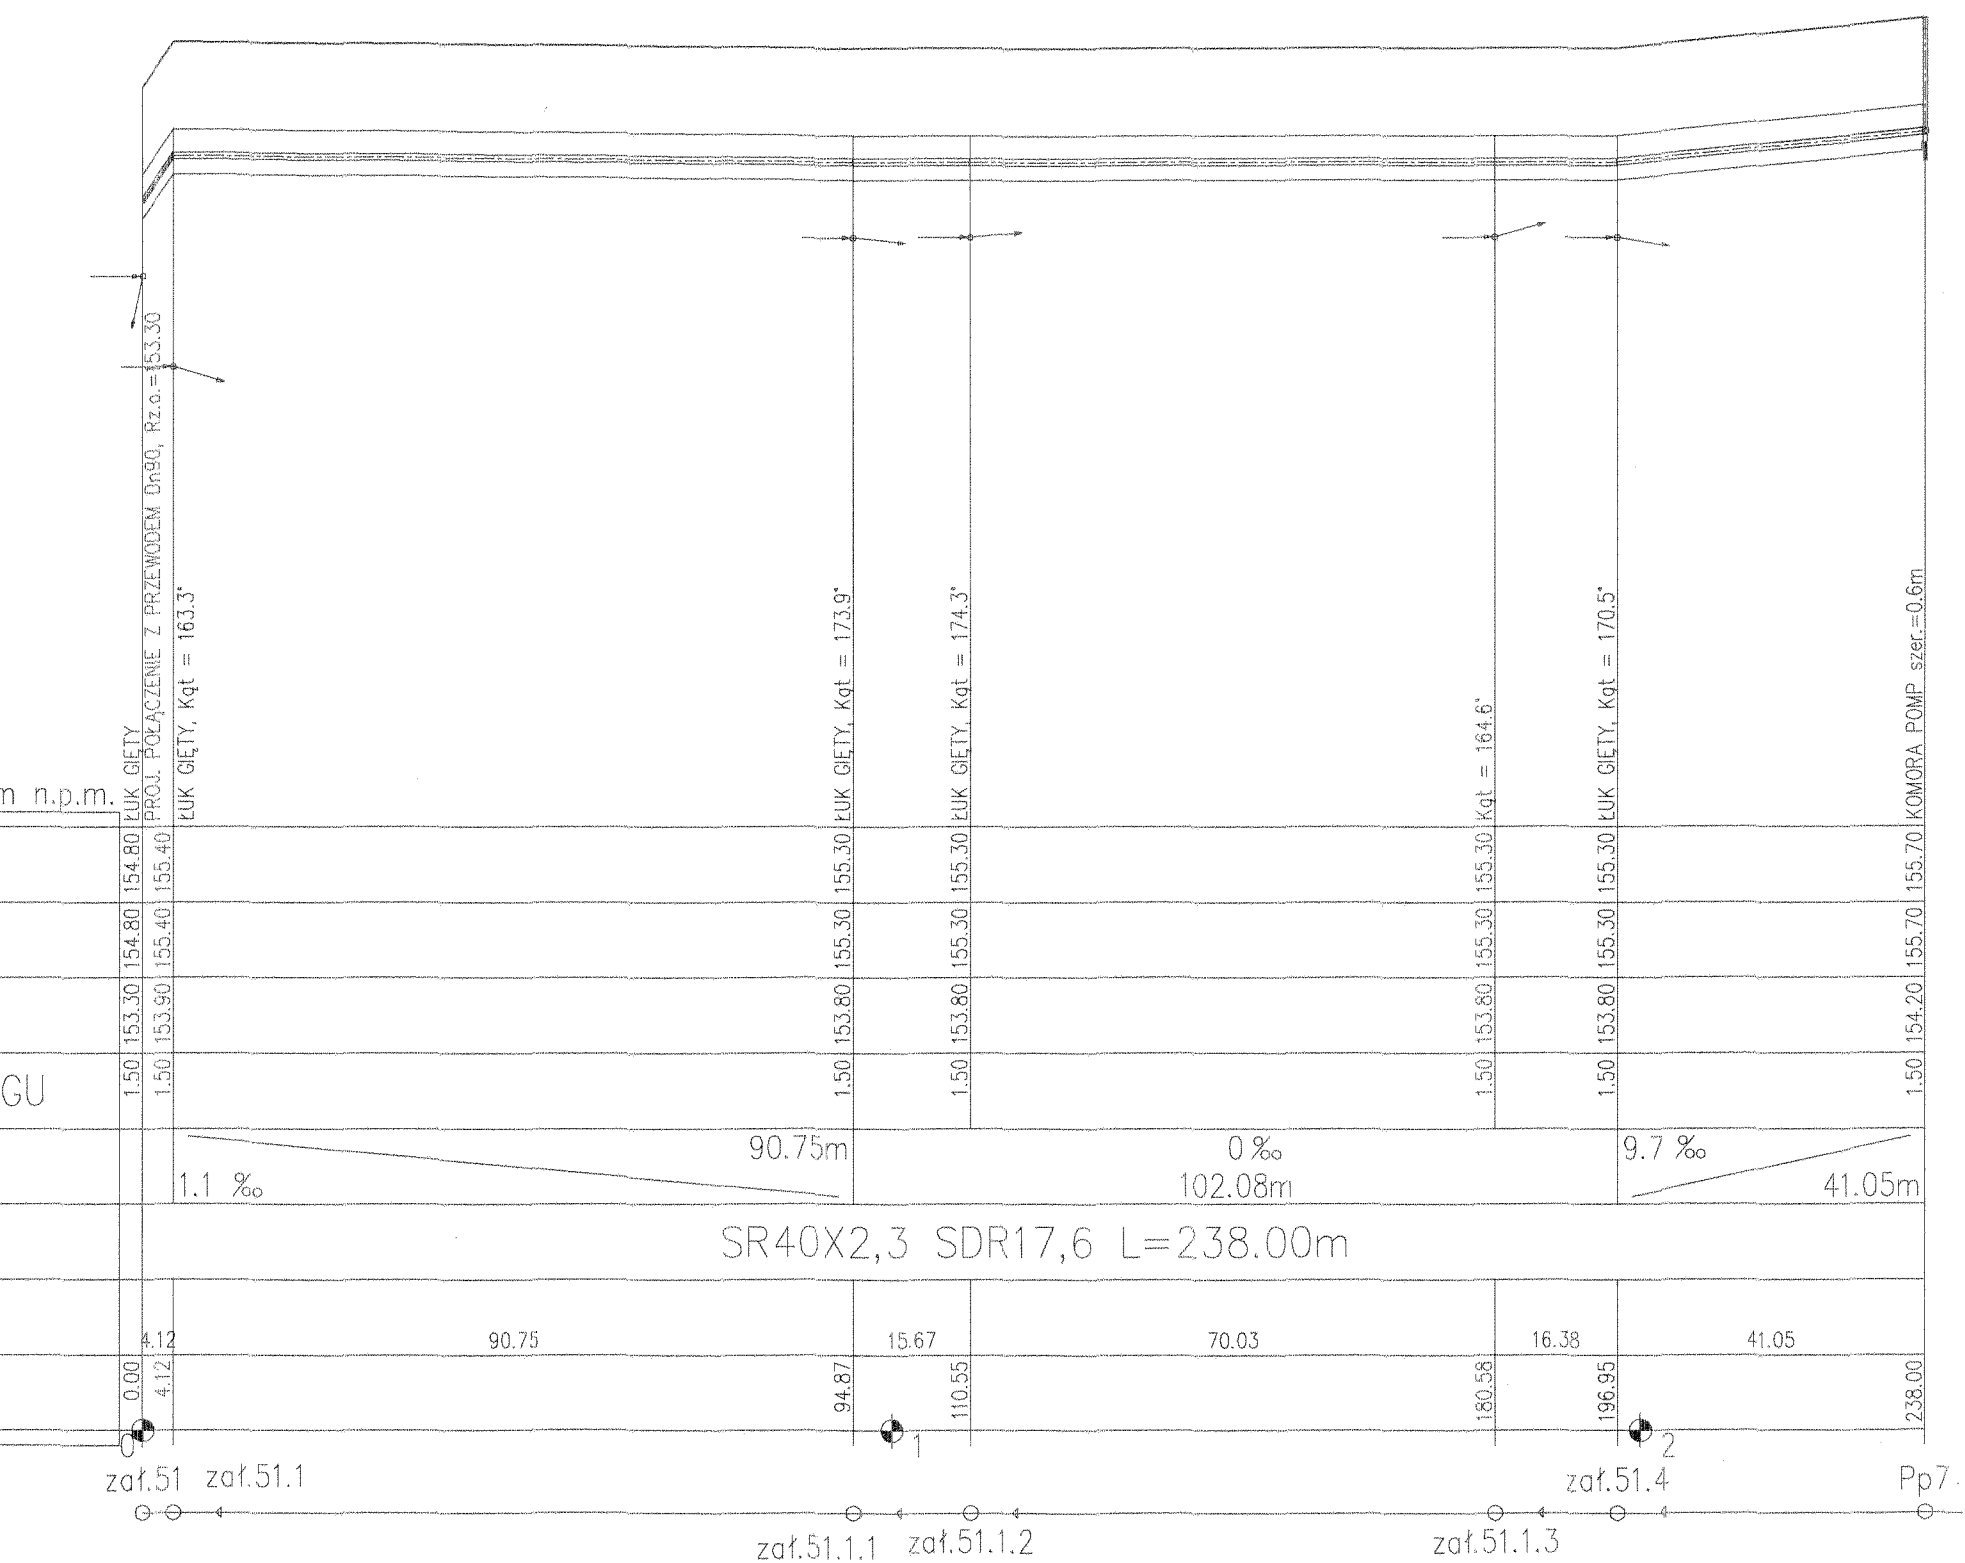

Inwestor GMINA BISKUPIEC, al.Niepodległości 2, 11-300 Biskupiec			
Wykonawca SZCZECIŃSKIE PRZEDSIĘBIORSTWO BUDOWLANE ul. Zawadzkiego 88/4, 71-246			
Inwestycja Budowa sieci kanalizacyjnej sanitarnej i kontenerowej oczyszczalni ścieków Kamionka-Mojtyny			
Projektował Stanisław Stefanowicz Upr. nr GT-V-63/113/76 w specjal. instalacyjno-inżynieryjnej	Podpis <i>[Signature]</i>	Sprawdził Sławomir Łukasiński Upr. nr 56/97/Sz w specjal. inst. i sieci sanit.	Podpis <i>[Signature]</i>
Obiekt SIEĆ KANALIZACYJNA		Treść rys. Profil podłużny rurociągu tłoczego Pp7-zał.51	
Data STYCZEŃ 2011	Stadium Aneks do PB	Skala 1:100/500	Nr rys. 2