
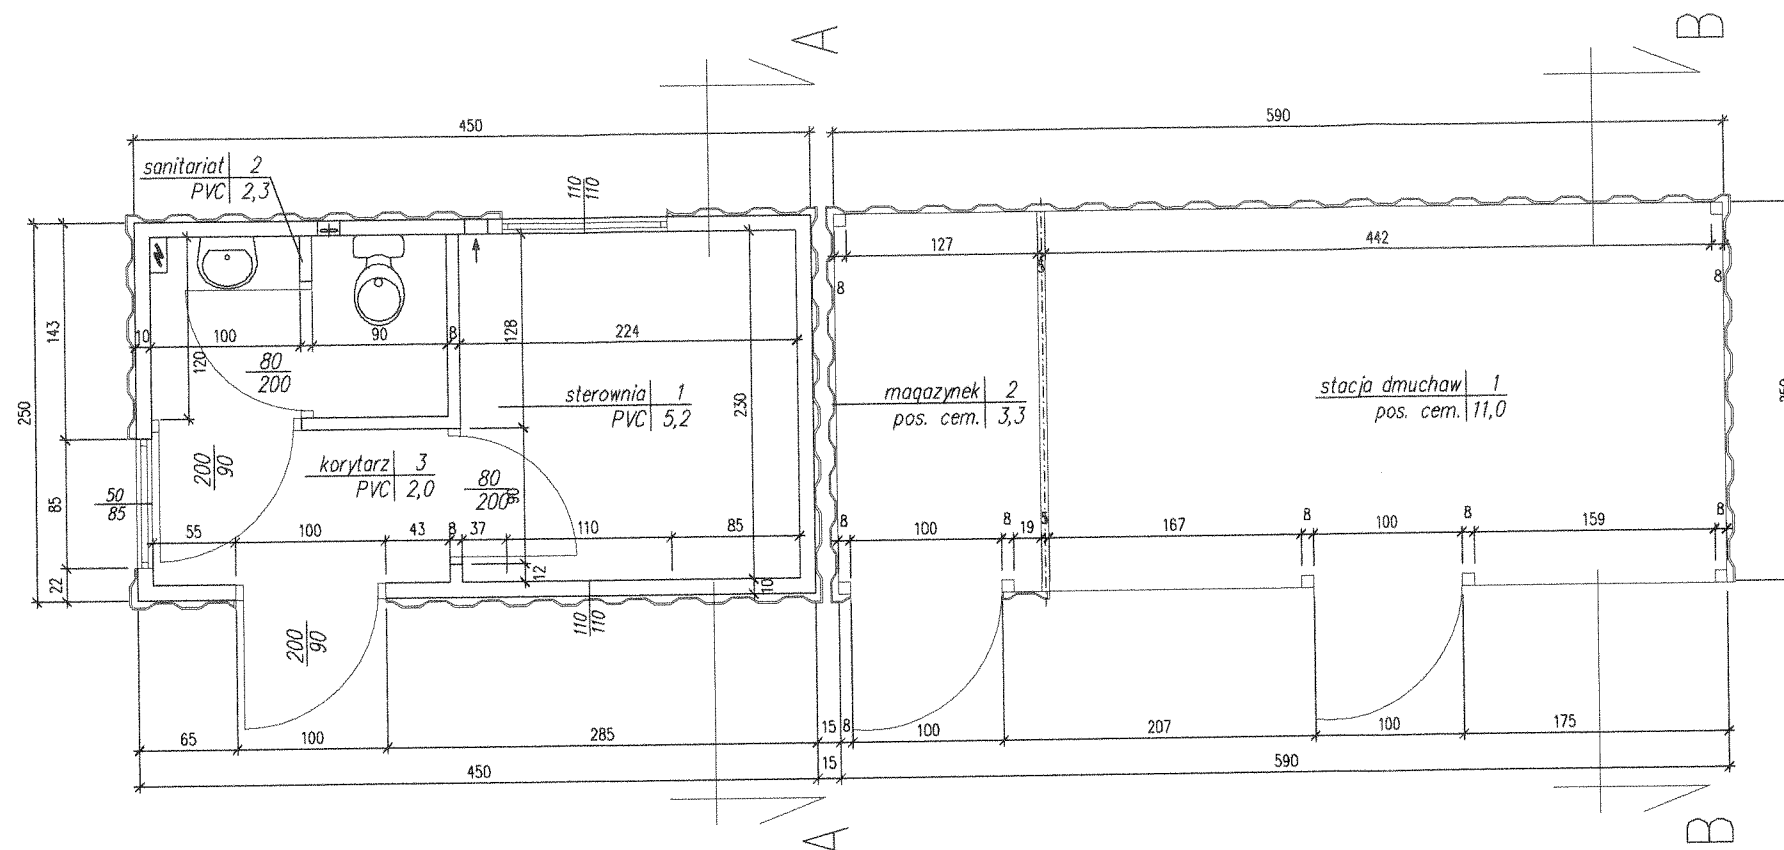


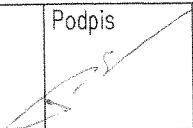

|   |                                |                                                                                                 |   |                |
|---|--------------------------------|-------------------------------------------------------------------------------------------------|---|----------------|
| Inwestor<br>GMINA BISKUPIEC, al.Niepodległości 2, 11-300 Biskupiec                                        |                                |                                                                                                 |   |                |
| Wykonawca<br>SZCZECIŃSKIE PRZEDSIĘBIORSTWO BUDOWLANE<br>ul. Zawadzkiego 88/4, 71-246                      |                                |                                                                                                 |   |                |
| Inwestycja<br>Budowa sieci kanalizacyjnej sanitarnej i kontenerowej oczyszczalni ścieków Kamionka-Mojtyny |                                |                                                                                                 |   |                |
| Projektował<br>Patrycjusz Szewczyk<br>Upr. nr 12/ZPOIA/2005 w specjal.<br>arch. bez ograniczeń            |                                | Podpis<br> | Projektował<br>Anita Wszołkowska Szewczyk<br>Upr. nr 14/ZPOIA/2005 w specjal.<br>arch. bez ograniczeń |                |
| Obiekt<br>Kontener socjalno-techniczny                                                                    |                                |                                                                                                 | Podpis<br>       |                |
| Treść rys.<br>Rzut przyziemia                                                                             |                                |                                                                                                 |   |                |
| Data<br>CZERWIEC 2010                                                                                     | Stadium<br>B. ARCHITEKTONICZNA | Stadium<br>PB                                                                                   | Skala<br>1:50                                                                                         | Nr rys.<br>A/2 |