



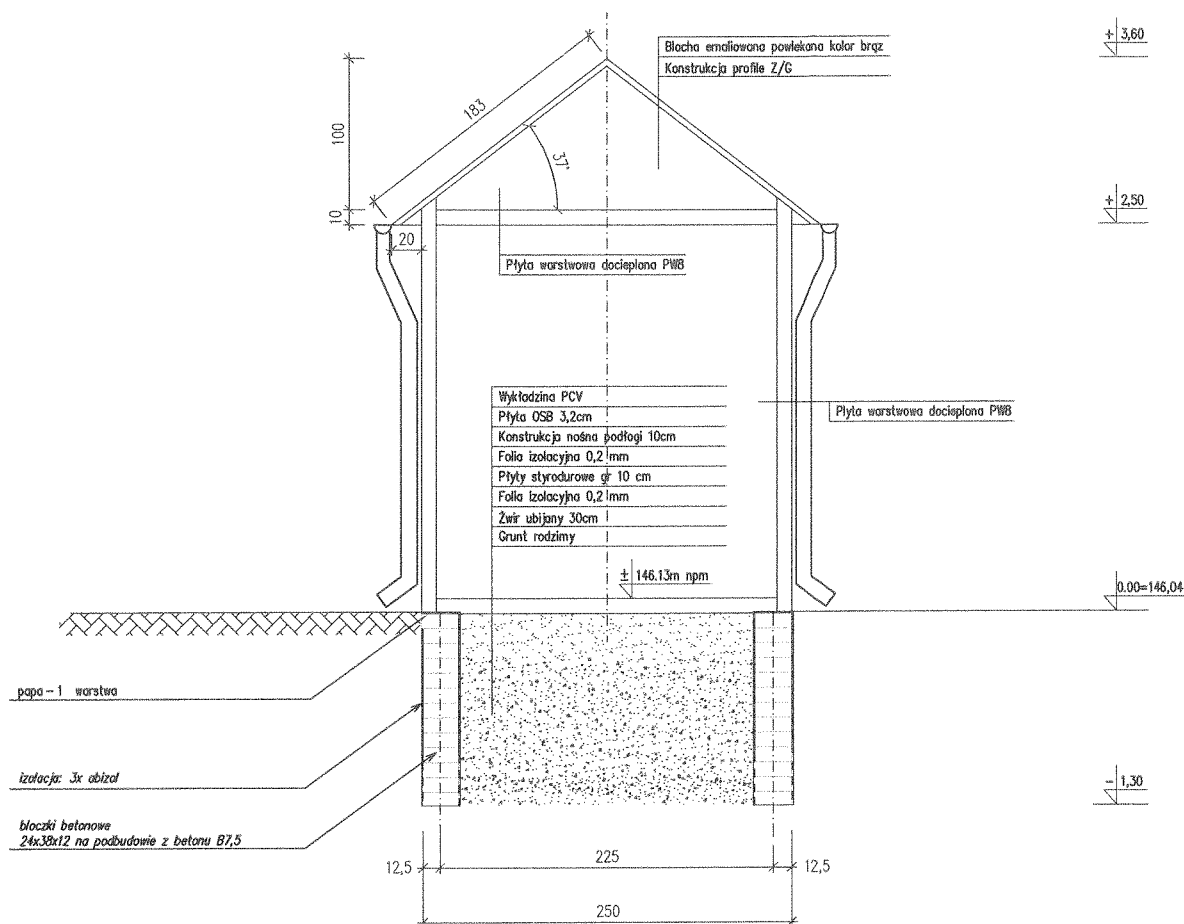

Inwestor GMINA BISKUPIEC, al.Niepodległości 2, 11-300 Biskupiec			
Wykonawca SZCZECIŃSKIE PRZEDSIĘBIORSTWO BUDOWLANE ul. Zawadzkiego 88/4, 71-246			
Inwestycja Budowa sieci kanalizacyjnej sanitarnej i kontenerowej oczyszczalni ścieków Kamionka-Mojtyny			
Projektował Patrycjusz Szewczyk Upr. nr 12/ZPOIA/2005 w specjal. arch. bez ograniczeń	Podpis 	Projektował Anita Wszołkowska Szewczyk Upr. nr 14/ZPOIA/2005 w specjal. arch. bez ograniczeń	Podpis
Objekt Kontener socjalno-techniczny		Treść rys. Przekrój A-A	
Data CZERWIEC 2010	Stadium B. ARCHITEKTONICZNA	Stadium PB	Skala 1:50
		Nr rys. A/4	

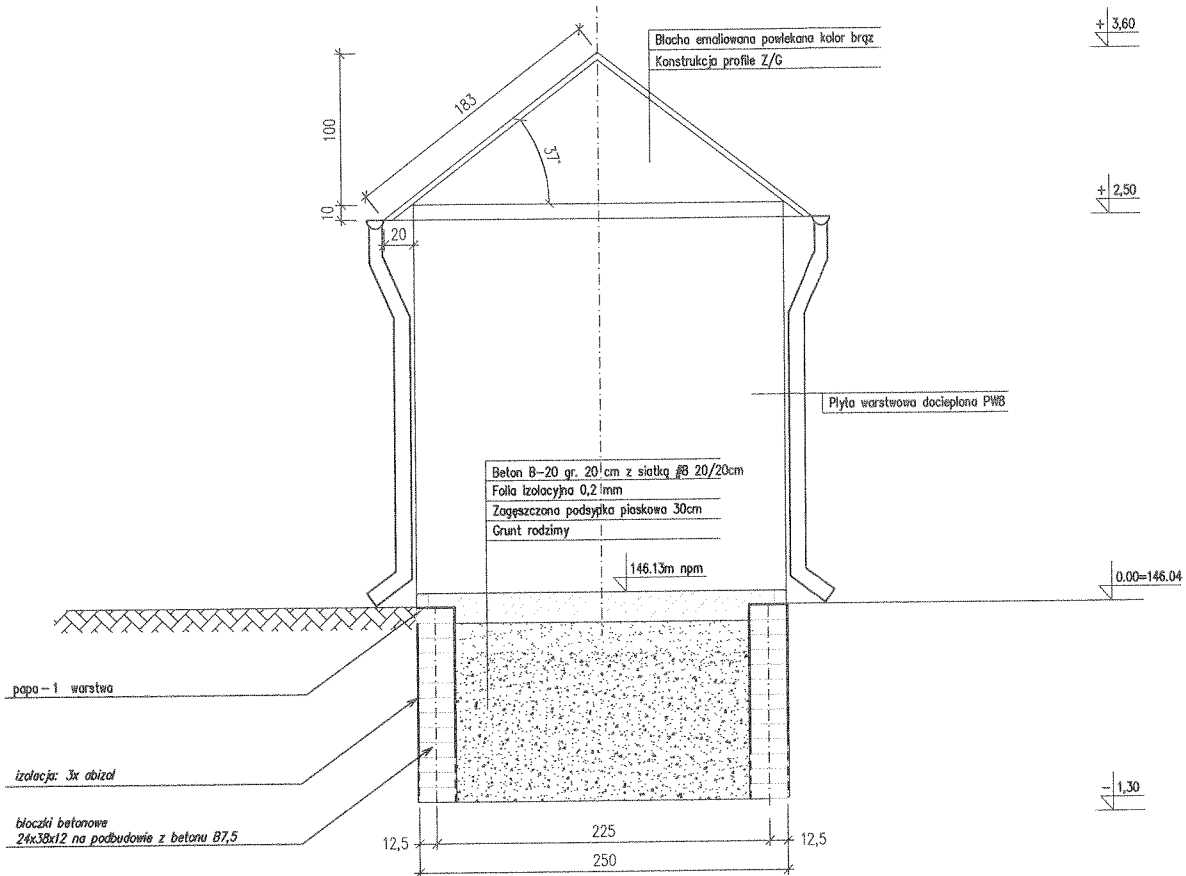

Inwestor GMINA BISKUPIEC, al.Niepodległości 2, 11-300 Biskupiec			
Wykonawca SZCZECIŃSKIE PRZEDSIĘBIORSTWO BUDOWLANE ul. Zawadzkiego 88/4, 71-246			
Inwestycja Budowa sieci kanalizacyjnej sanitarnej i kontenerowej oczyszczalni ścieków Kamionka-Mojłtyny			
Projektował Patrycjusz Szewczyk Upr. nr 12/ZPOIA/2005 w specjal. arch. bez ograniczeń	Podpis 	Projektował Anita Wszołkowska Szewczyk Upr. nr 14/ZPOIA/2005 w specjal. arch. bez ograniczeń	Podpis
Objekt Kontener socjalno-techniczny		Treść rys. Przekrój B-B	
Data CZERWIEC 2010	Stadium B. ARCHITEKTONICZNA	Stadium PB	Skala 1:50
		Nr rys. A/5	