




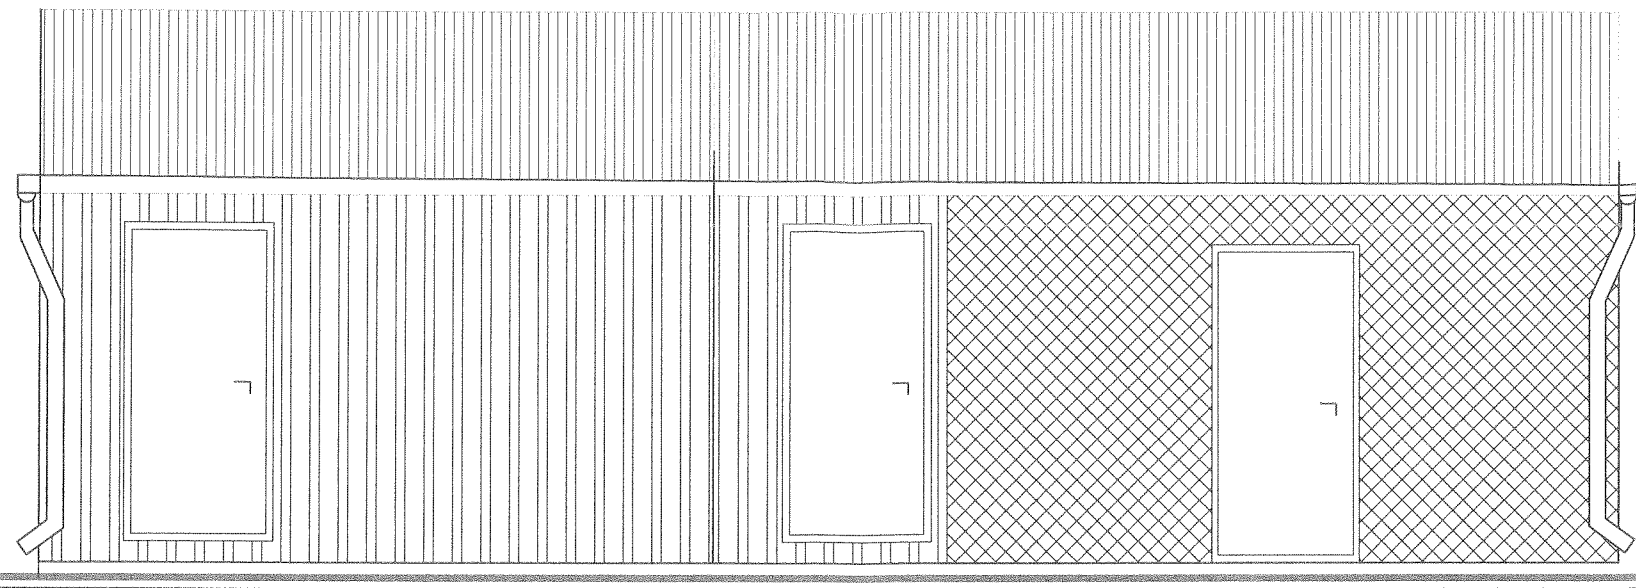


ELEWACJA FRONTOWA 1:50

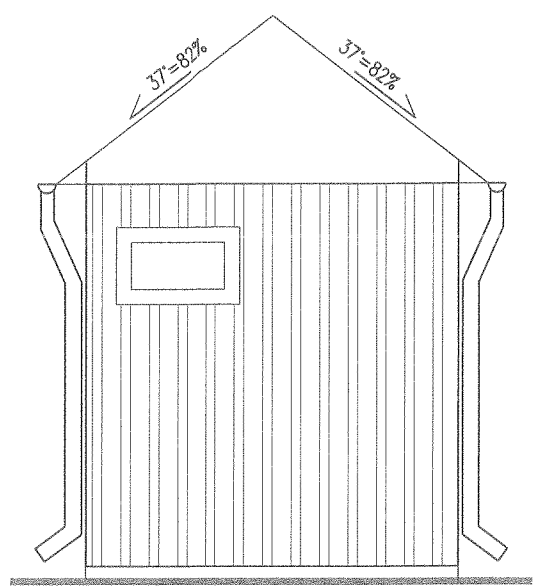

ELEWACJA BOCZNA LEWA 1:50

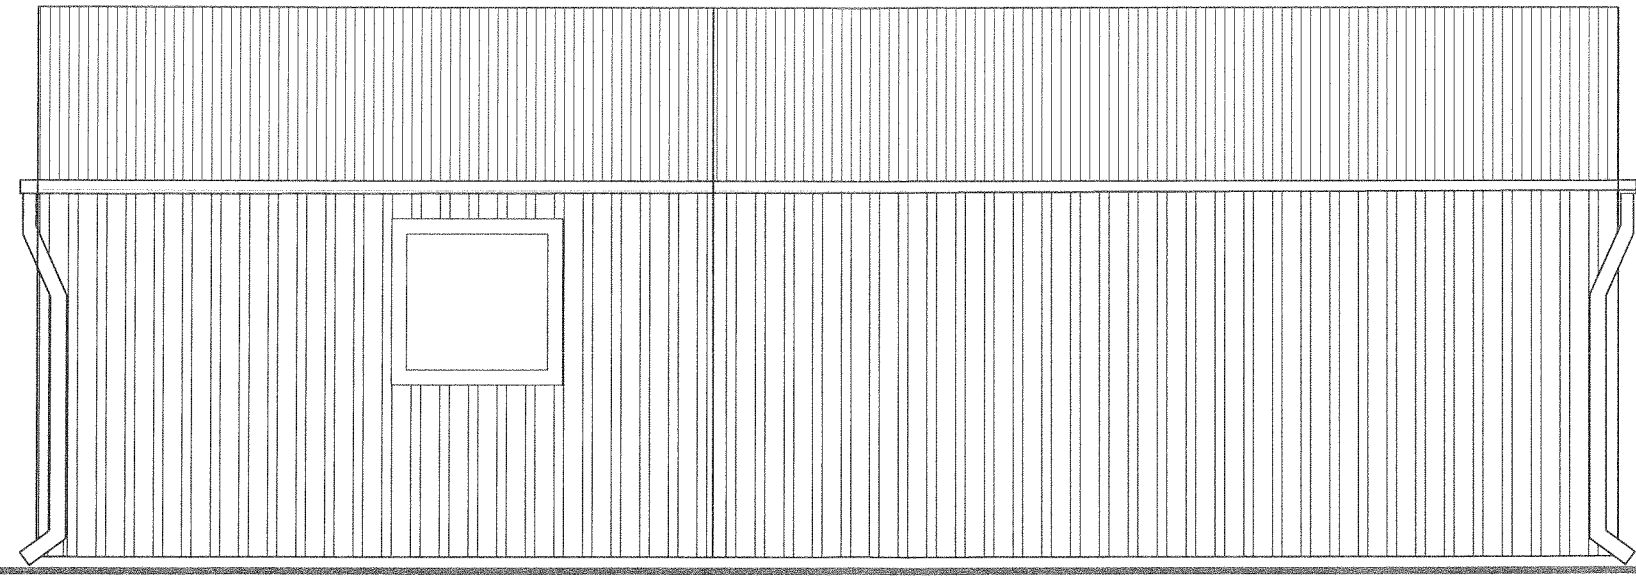

ELEWACJA TYLNA 1:50

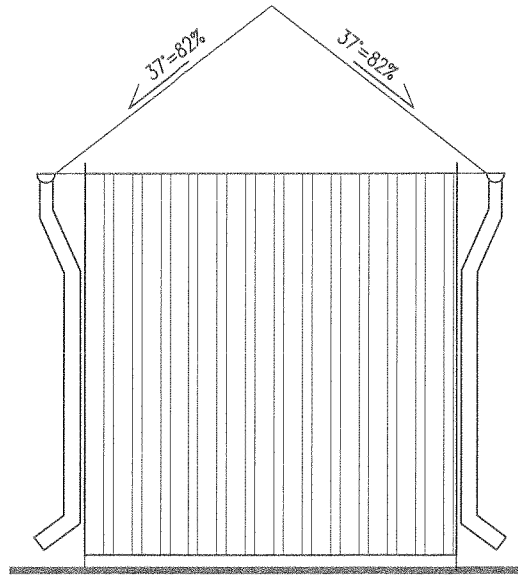

ELEWACJA BOCZNA PRAWA 1:50

Inwestor GMINA BISKUPIEC, al.Niepodległości 2, 11-300 Biskupiec				
Wykonawca SZCZECIŃSKIE PRZEDSIĘBIORSTWO BUDOWLANE ul. Zawadzkiego 88/4, 71-246				
Inwestycja Budowa sieci kanalizacyjnej sanitarnej i kontenerowej oczyszczalni ścieków Kamionka-Mojłtyny				
Projektował Patrycjusz Szewczyk Upr. nr 12/ZPOIA/2005 w specjał. arch. bez ograniczeń	Podpis 	Projektował Anita Wszołkowska Szewczyk Upr. nr 14/ZPOIA/2005 w specjał. arch. bez ograniczeń	Podpis 	
Obiekt Kontener socjalno-techniczny		Treść rys. Elewacje		
Data CZERWIEC 2010	Stadium B. ARCHITEKTONICZNA	Stadium PB	Skala 1:50	Nr rys. A/6