


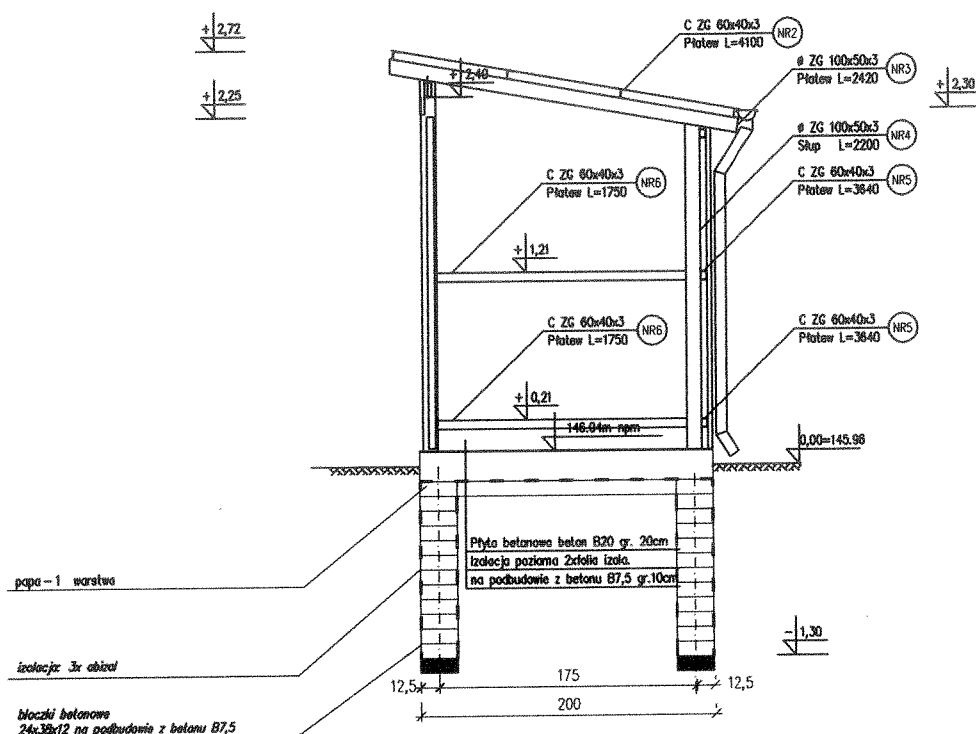

Inwestor GMINA BISKUPIEC, al.Niepodległości 2, 11-300 Biskupiec			
Wykonawca SZCZECIŃSKIE PRZEDSIĘBIORSTWO BUDOWLANE ul. Zawadzkiego 88/4, 71-246			
Inwestycja Budowa sieci kanalizacyjnej sanitarnej i kontenerowej oczyszczalni ścieków Kamionka-Mojłyny			
Projektował Patrycjusz Szewczyk Upr. nr 12/ZPOIA/2005 w specjal. arch. bez ograniczeń	Podpis 	Projektował Anita Wszotkowska Szewczyk Upr. nr 14/ZPOIA/2005 w specjal. arch. bez ograniczeń	Podpis
Objekt Wiata na agregat		Treść rys. Przekrój A-A	
Data CZERWIEC 2010	Stadium B. ARCHITEKTONICZNA	Stadium PB	Skala 1:50
		Nr rys. A/8	