


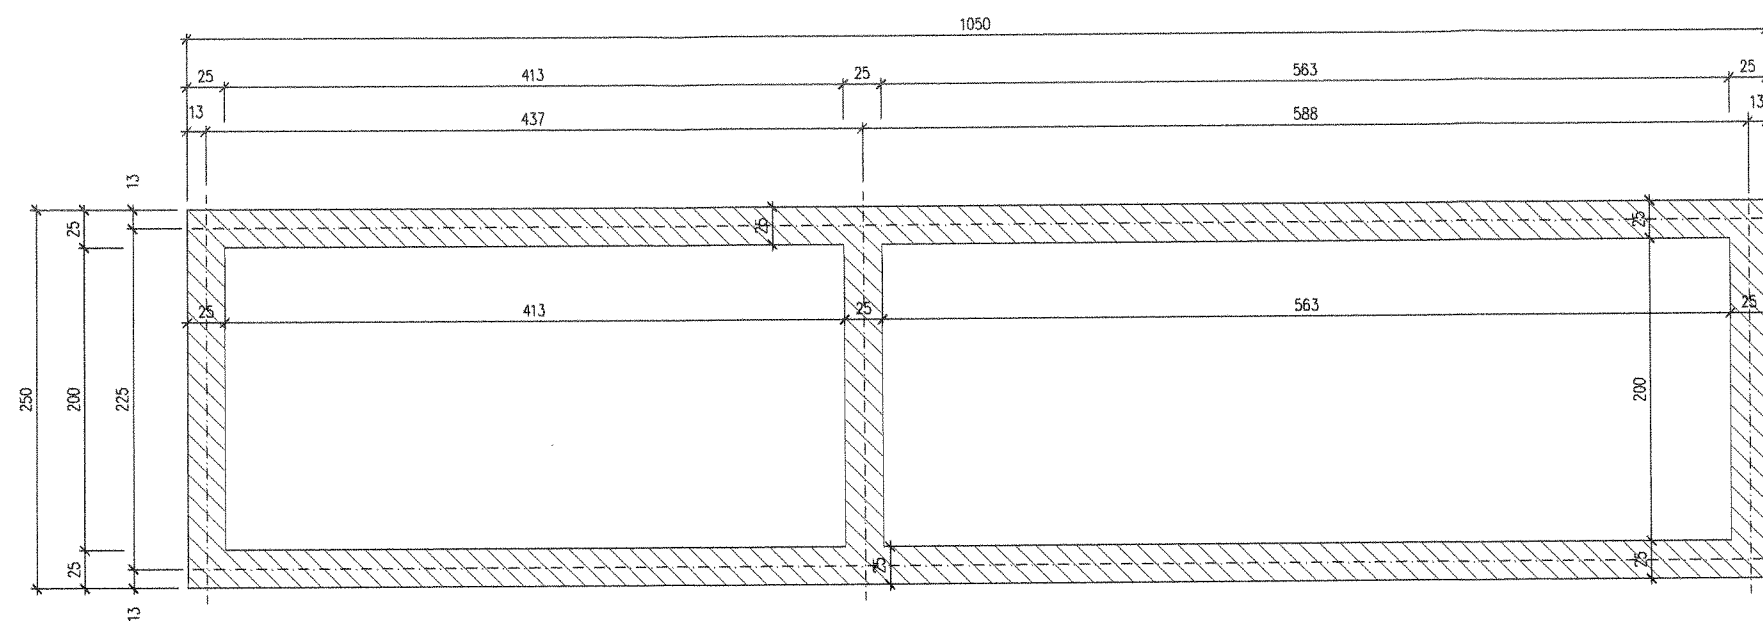

Fundamenty murować z bloczków
betonowych 24x38x12cm
na zaprawie cementowej

Inwestor GMINA BISKUPIEC, al.Niepodległości 2, 11-300 Biskupiec				
Wykonawca SZCZECIŃSKIE PRZEDSIĘBIORSTWO BUDOWLANE ul. Zawadzkiego 88/4, 71-246				
Inwestycja Budowa sieci kanalizacyjnej sanitarnej i kontenerowej oczyszczalni ścieków Kamionka-Mojtyny				
Projektował Jerzy Świergiel Upr. nr ZAP/0050/P00K/04 w specjal. konstr. bud. bez ograniczeń	Podpis 	Projektował Aleksandra Kozłowska Upr. nr UAN-N-7210/41/04 w specjal. konstr. bud. bez ograniczeń	Podpis 	
Obiekt Kontener socjalno-techniczny		Treść rys. Rzut poziomy fundamentów		
Data CZEREWIEC 2010	Stadium B. KONSTRUKCYJNA	Stadium PB	Skala 1:50	Nr rys. K/1