




B - B

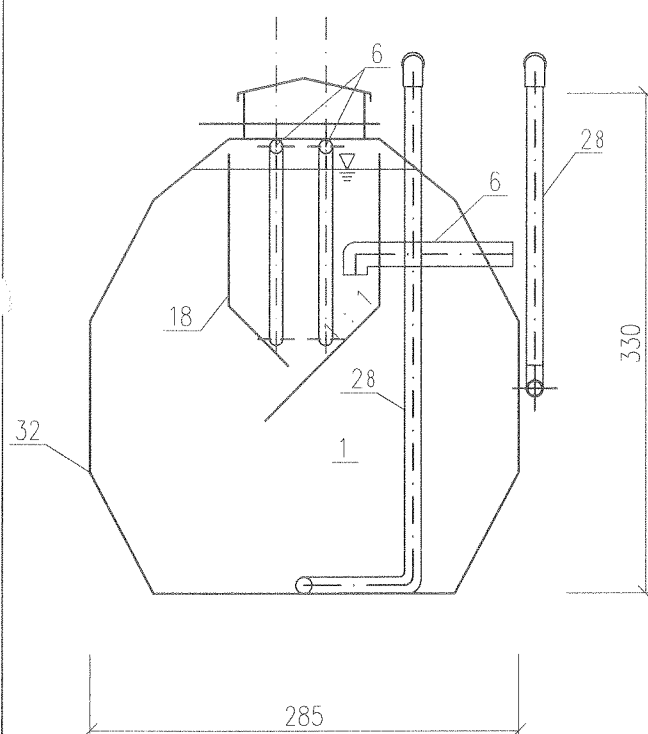


C - C

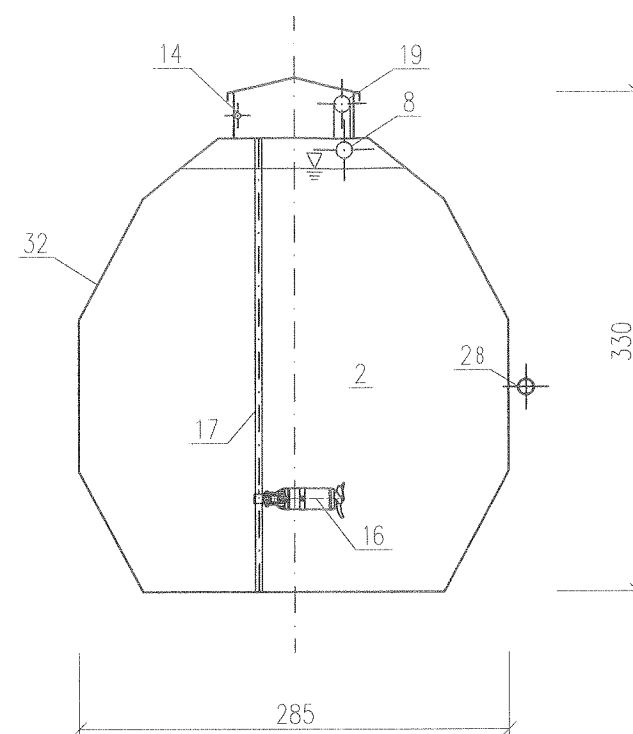

D - D

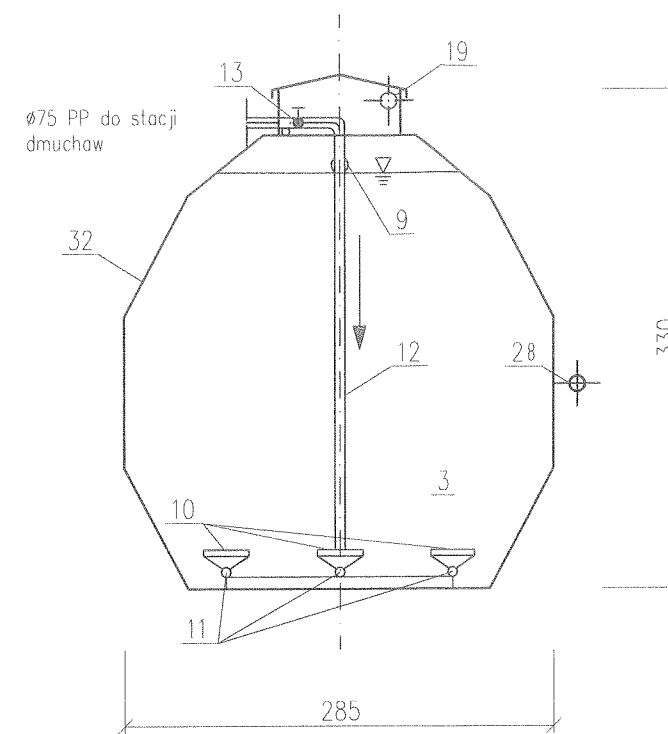

E - E

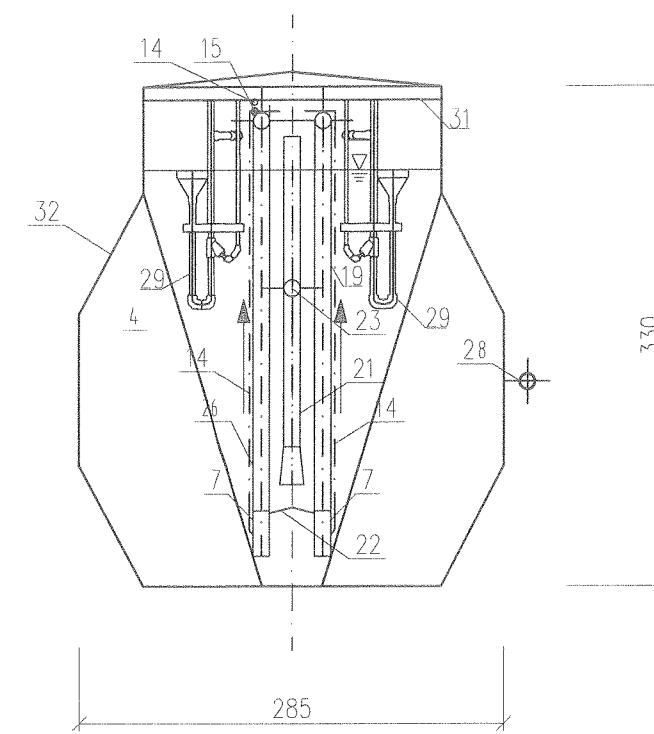

LEGENDA

- | | |
|------------------------------------|---|
| 1. Osadnik wstępny | 18. Obudowa koryta przepływowego |
| 2. Komora beztlenowa | 19. Rurociąg recyrkulacji wewnętrznej |
| 3. Komora tlenowa | 20. Odwodnienie rusztu napowietrzającego |
| 4. Osadnik wtórny | 21. Rura środkowa |
| 5. Komora osadu nadmiernego | 22. Tarcza odbijająca |
| 6. Wlot ścieków surowych | 23. Rura doprowadzająca ścieki do osadnika wtórnego |
| 7. Pompa mamutowa | 24. Przelew "pilasty" |
| 8. Przelew awaryjny | 25. Odprowadzenie ścieków oczyszczonych |
| 9. Przelew | 26. Rurociąg osadu nadmiernego |
| 10. Dyfuzory dyskowe | 27. Rurociąg wód nadosadowych |
| 11. Ruszt napowietrzający | 28. Rurociąg usuwania osadu z szybkozłączką do węza |
| 12. Rurociąg sprężonego powietrza | 29. Pompa powietrzna części pływających |
| 13. Zawór kulowy | 30. Rurociąg zrzutowy części pływających |
| 14. Rurociągi sprężonego powietrza | 31. Wspornik pomp powietrznych |
| 15. Zawory przelotowe kulowe | 32. Obudowa zbiornika |
| 16. Mieszadło zatapialne | |
| 17. Prowadnica rurowa | |

Biologiczno-mechaniczna oczyszczalnia ścieków typu EKO-WGB w m. Mojtyny

Inwestor GMINA BISKUPIEC, ul.Niepodległości 2, 11-300 Biskupiec			
Wykonawca SZCZECIŃSKIE PRZEDSIĘBIORSTWO BUDOWLANE ul. Zawadzkiego 88/4, 71-246			
Inwestycja Budowa sieci kanalizacyjnej sanitarnej i kontenerowej oczyszczalni ścieków Kamionka-Mojtyny			
Projektował Krzysztof Imbra Upr. nr 71/Sz/2002 w specjal. instal.-inż. w zakresie sieci, inst. sanit.	Podpis <i>K. Imbra</i>	Sprawdził Grzegorz Kecman Upr. nr 77/Sz/2002 w specjal. instal.-inż. w zakresie sieci, inst. sanit.	Podpis <i>G. Kecman</i>
Obiekt Zbiornik oczyszczalni ścieków		Treść rys. Przekroje poprzeczne	
Data KWIECIEŃ 2010	Stadium B. Technologiczna	Stadium PB	Skala 1:50
		Nr rys. 5	