
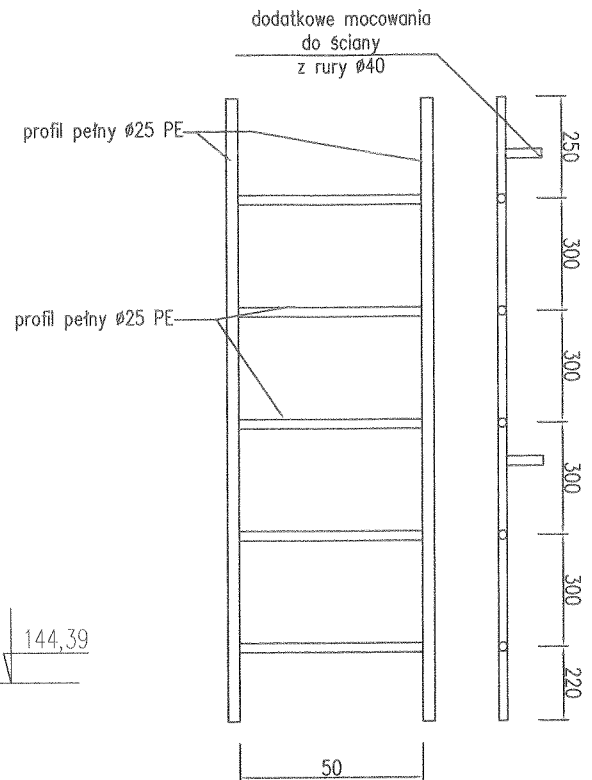


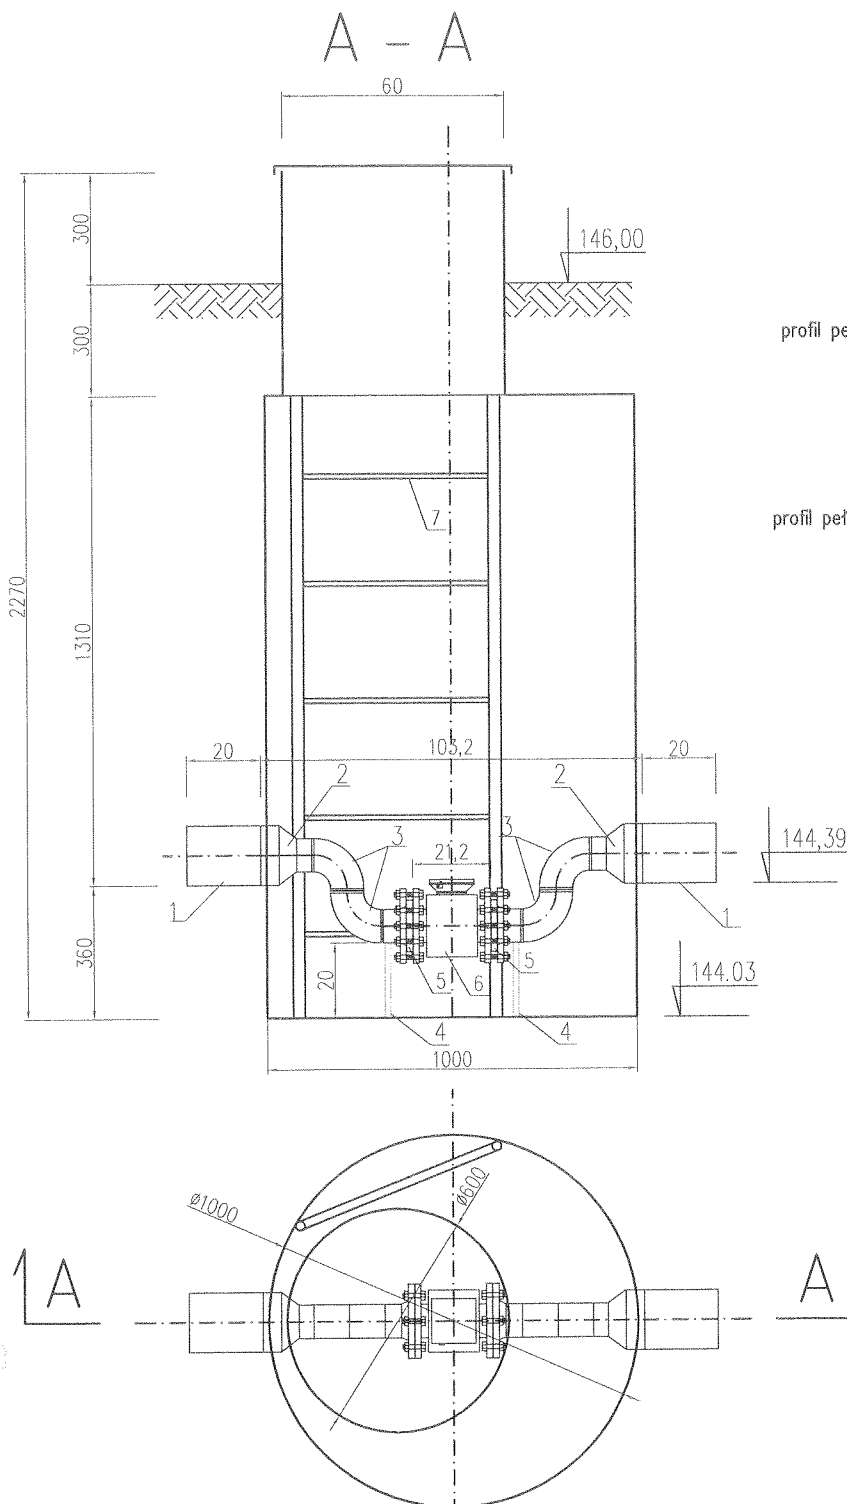

OBJAŚNIENIA:

1. Rura Ø160 PE SDR 33
2. Redukcja Ø160/Ø90 PE
3. Łuk 90° Ø90 PE
4. Podpora pod rurociąg rura Ø63 lub 50x50x3 PE
5. Kofnierz stal. w powłoce PE
6. Przepływomierz elektromagnetyczny np. FM-300 DN80 prod. TECHMAG Gliwice
7. Drabina z profilu pełnego Ø25 PE

Połączenia kofnierzowe:
śruby ocynk. M16x80 szt. 16

Inwestor GMINA BISKUPIEC, ul. Niepodległości 2, 11-300 Biskupiec			
Wykonawca SZCZECIŃSKIE PRZEDSIĘBIORSTWO BUDOWLANE ul. Zawadzkiego 88/4, 71-246			
Inwestycja Budowa sieci kanalizacyjnej sanitarnej i kontenerowej oczyszczalni ścieków Kamionka-Mojtyny			
Projektował Krzysztof Imbra Upr. nr 71/Sz/2002 w specjal. instal.-inż. w zakresie sieci, inst. sanit.	Podpis 	Sprawdził Grzegorz Kecman Upr. nr 77/Sz/2002 w specjal. instal.-inż. w zakresie sieci, inst. sanit.	Podpis
Objekt Oczyszczalni ścieków		Treść rys. Studzienka pomiarowa	
Data KWIECIEŃ 2010	Branża B. Technologiczna	Stadium PB	Skala 1:20
			Nr rys. 6