


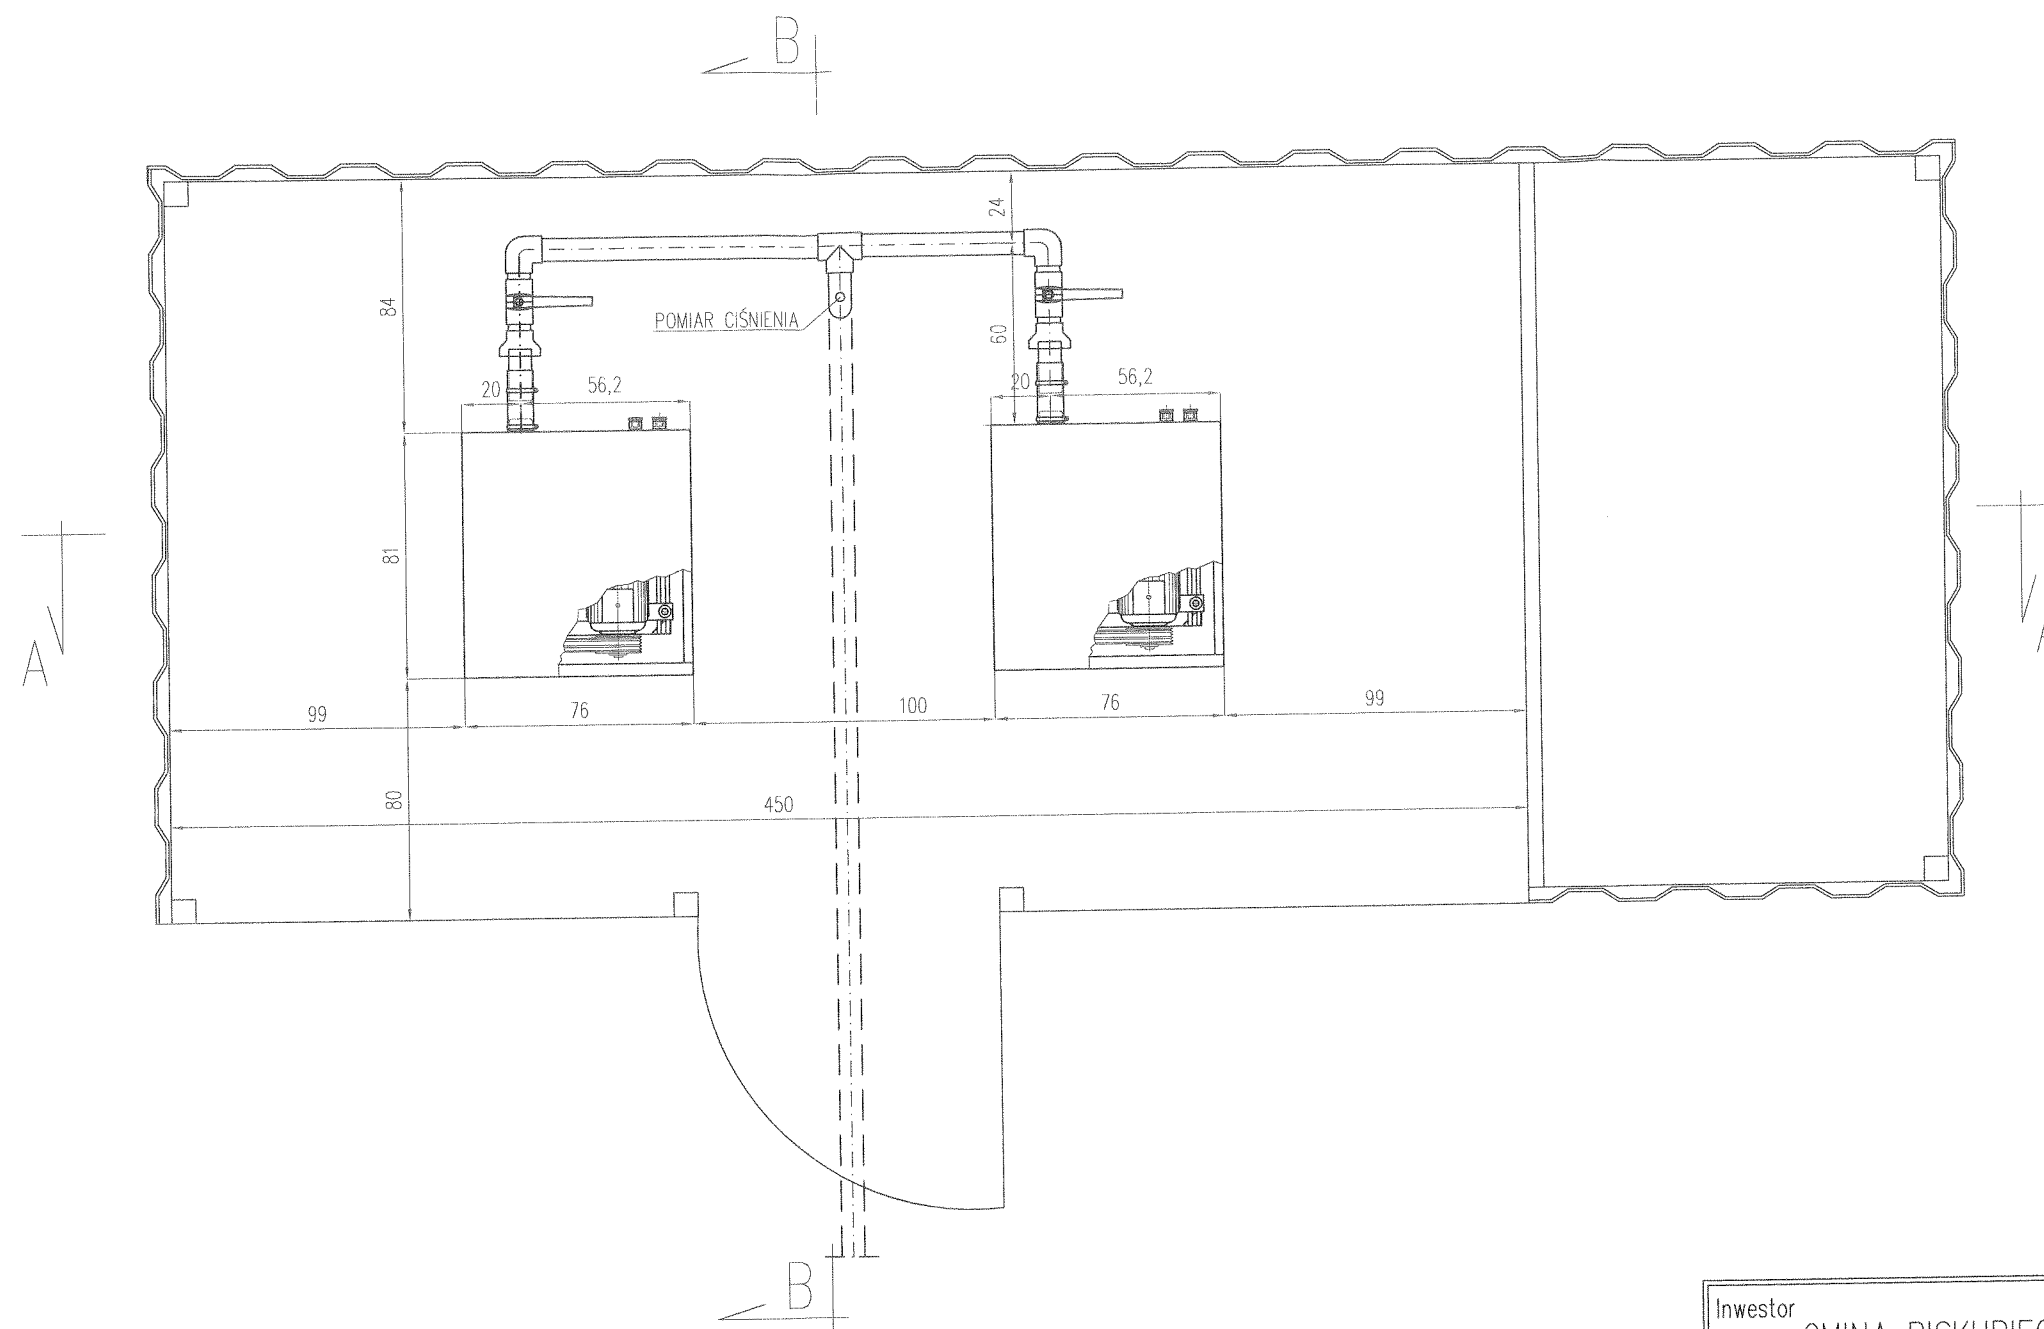

Instalację sprężonego powietrza wykonać z rur, kształtek i armatury zgrzewanej PP o śr. 75 mm (DN65).

RZECZOZNAWCA ds. BEZPIECZENIA PRACY

mgr inż. Stanisław Wiśniewski

Szczecin, dn. 28.05.2010

Zgodnie z projektem i z uwagami

Stwierdzam z uwagami

z uwagami

wzrostu pod względem z przepisami

zestawienia i higieny pracy oraz wymaganiami ergonomii:

zastępcą wymienionymi w załączonej opinii

mgr inż. Grzegorz Dąb

RZECZOZNAWCA ds. BHP

Nr uprawnień 056/98 w grupach:

1.1, 1.2, 1.3, 1.4, 4.2, 4.3

SZCZECIN, ul. 3 Maja 3/2

10-111 753 tel kom 0 601 707375

|                                                                                             |                   |                                                                                       |                                                                              |                                                                                       |
|---------------------------------------------------------------------------------------------|-------------------|---------------------------------------------------------------------------------------|------------------------------------------------------------------------------|---------------------------------------------------------------------------------------|
| Inwestor                                                                                    |                   |                                                                                       |                                                                              |                                                                                       |
| GMINA BISKUPIEC, ul.Niepodległości 2, 11-300 Biskupiec                                      |                   |                                                                                       |                                                                              |                                                                                       |
| Wykonawca                                                                                   |                   |                                                                                       |                                                                              |                                                                                       |
| SZCZECIŃSKIE PRZEDSIĘBIORSTWO BUDOWLANE<br>ul. Zawadzkiego 88/4, 71-246                     |                   |                                                                                       |                                                                              |                                                                                       |
| Inwestycja                                                                                  |                   |                                                                                       |                                                                              |                                                                                       |
| Budowa sieci kanalizacyjnej sanitarnej i kontenerowej oczyszczalni ścieków Kamionka-Mojtyny |                   |                                                                                       |                                                                              |                                                                                       |
| Projektował                                                                                 |                   | Podpis                                                                                | Sprawdził                                                                    | Podpis                                                                                |
| Krzysztof Imbra                                                                             |                   |  | Grzegorz Kecman                                                              |  |
| Upr. nr 71/Sz/2002 w specjal.<br>instal.-inż. w zakresie sieci, inst. sanit.                |                   |                                                                                       | Upr. nr 77/Sz/2002 w specjal.<br>instal.-inż. w zakresie sieci, inst. sanit. |                                                                                       |
| Obiekt                                                                                      |                   |                                                                                       | Treść rys.                                                                   |                                                                                       |
| Stacja dmuchaw                                                                              |                   |                                                                                       | Rzut z góry                                                                  |                                                                                       |
| Data                                                                                        | Stadium           | Stadium                                                                               | Skala                                                                        | Nr rys.                                                                               |
| KWIECIEŃ 2010                                                                               | B. Technologiczna | PB                                                                                    | 1:50                                                                         | 7                                                                                     |