
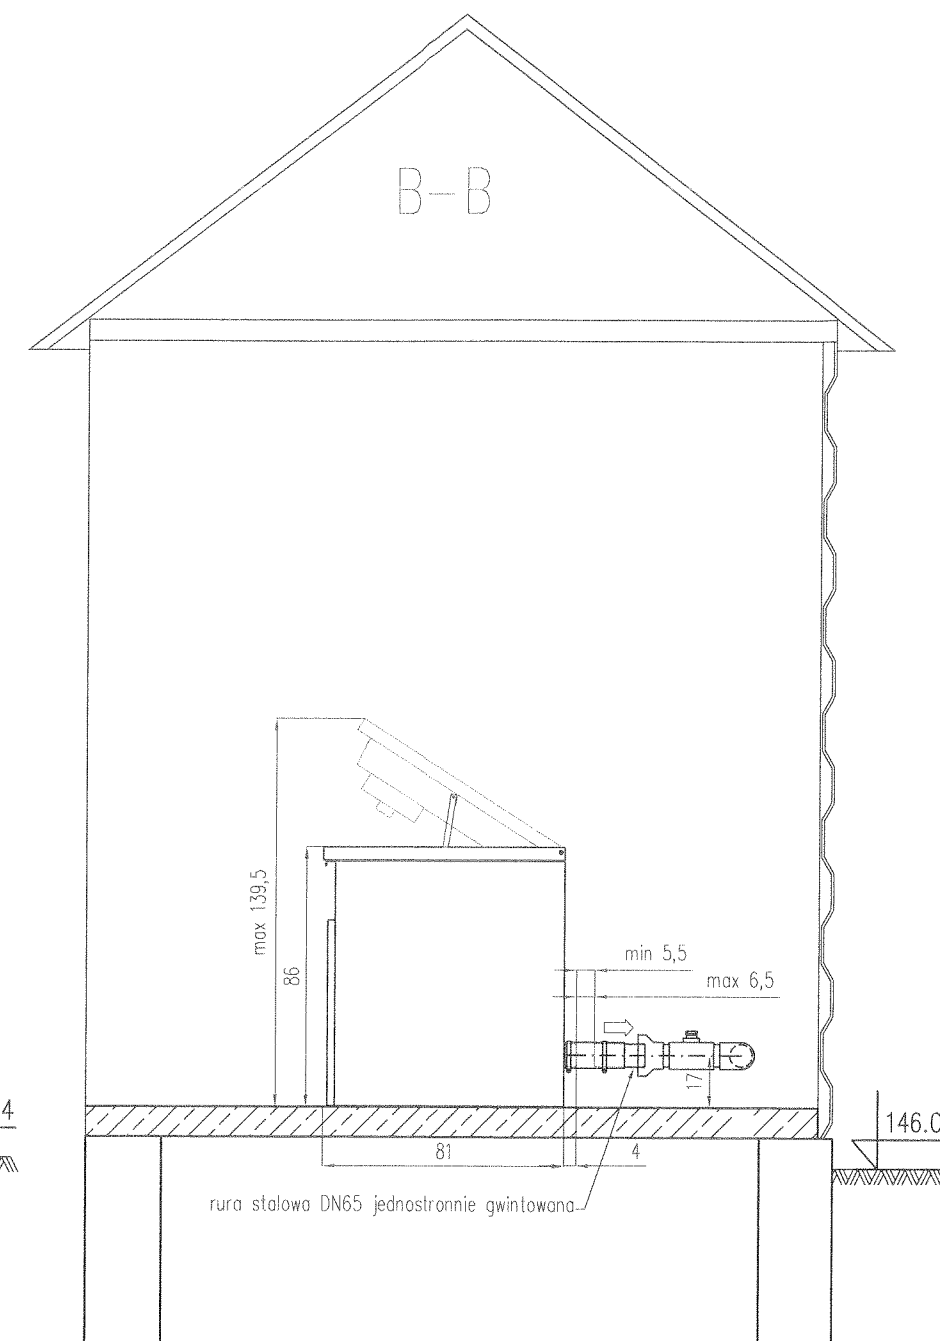


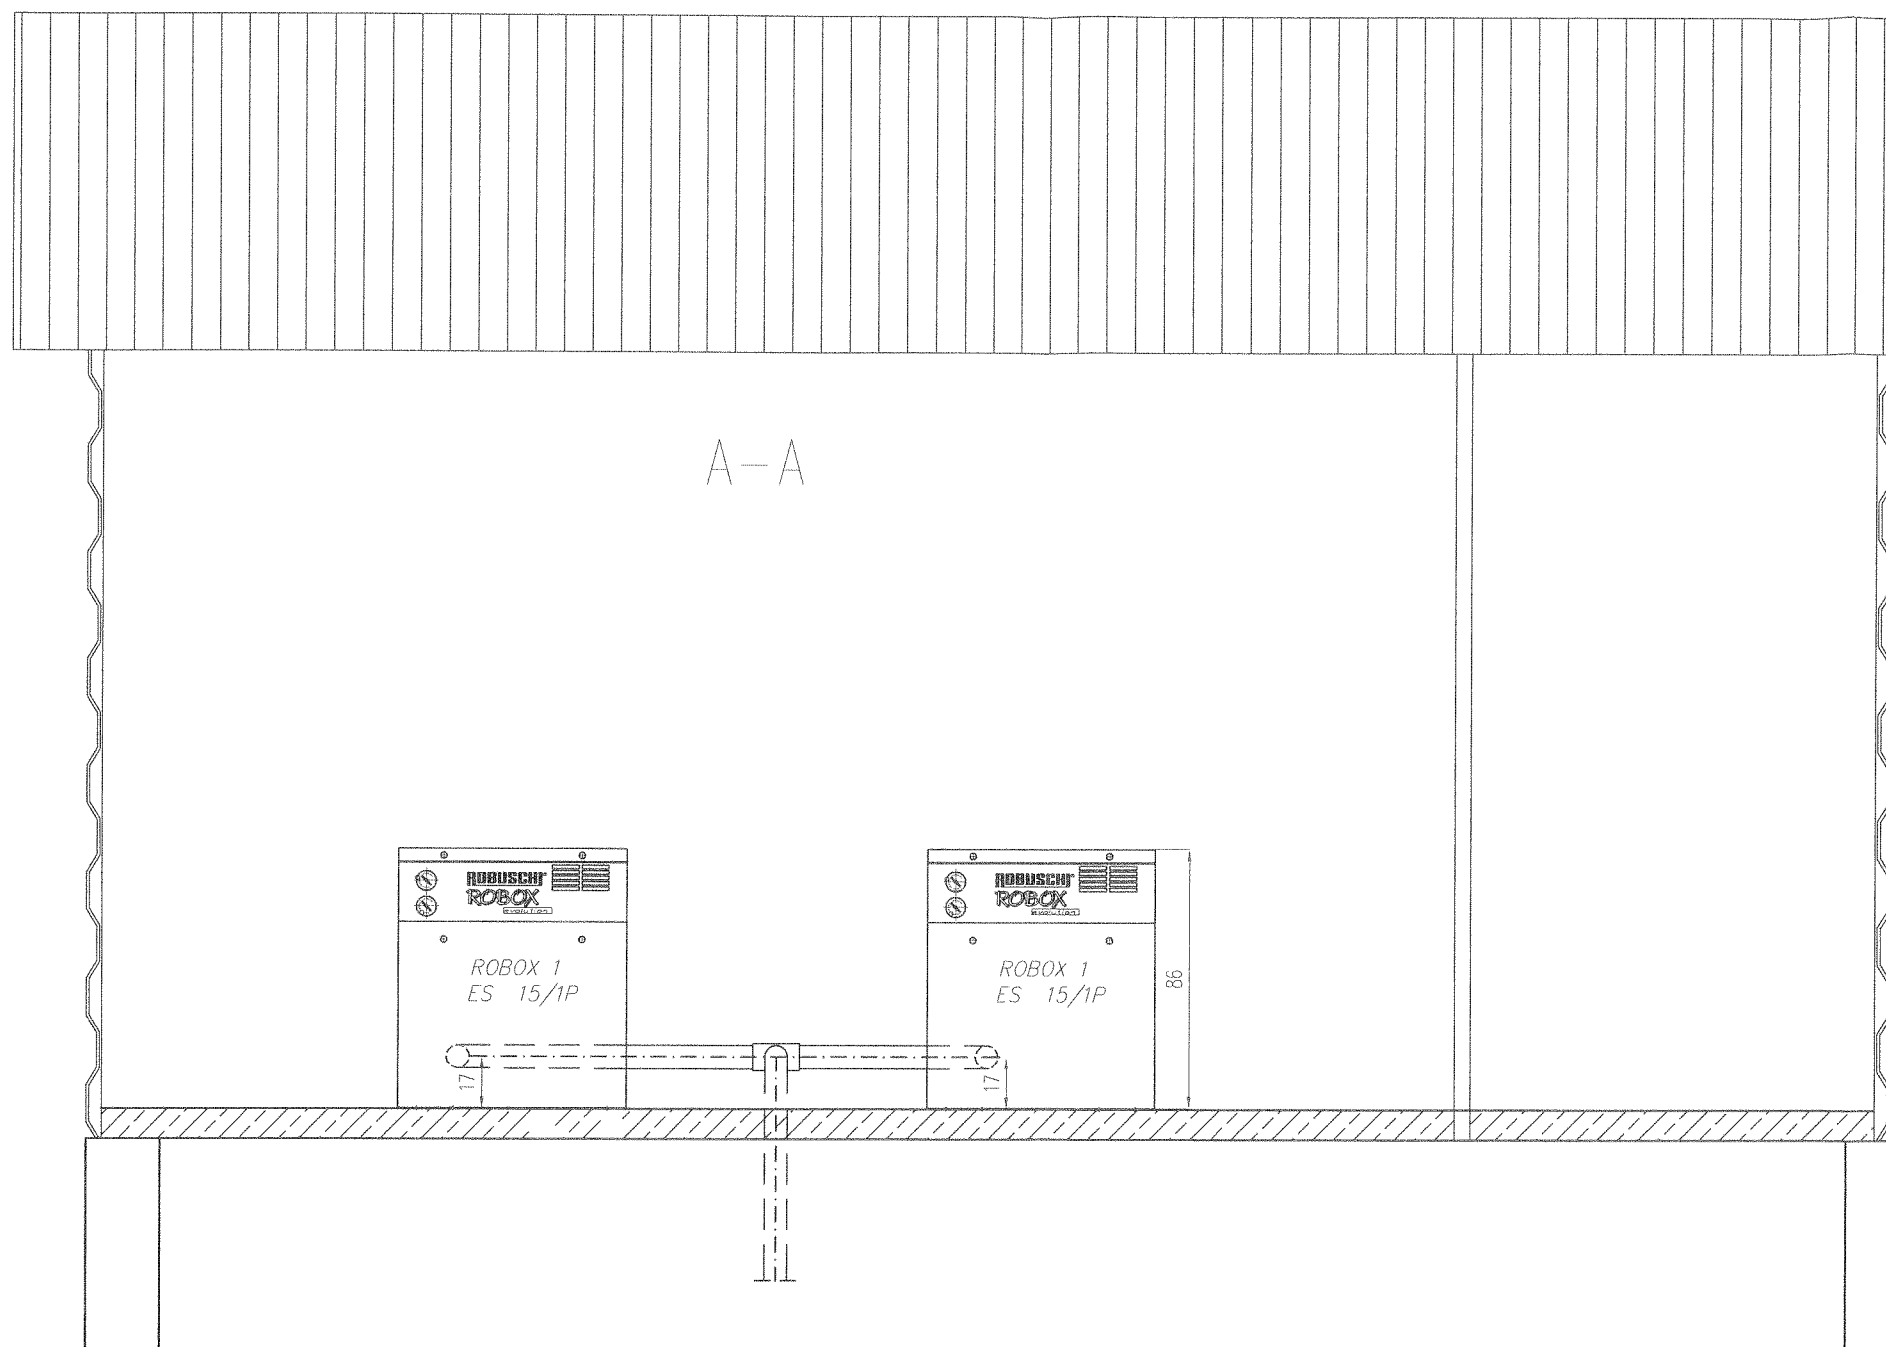

Instalację sprężonego powietrza wykonać z rur, kształtek i armatury zgrzewanej PP o śr. 75 mm (DN65).

Inwestor GMINA BISKUPIEC, ul.Niepodległości 2, 11-300 Biskupiec				
Wykonawca SZCZECIŃSKIE PRZEDSIĘBIORSTWO BUDOWLANE ul. Zawadzkiego 88/4, 71-246				
Inwestycja Budowa sieci kanalizacyjnej sanitarnej i kontenerowej oczyszczalni ścieków Kamionka-Mojtyny				
Projektował Krzysztof Imbra Upr. nr 71/Sz/2002 w specjal. instal.-inz. w zakresie sieci, inst. sanit.	Podpis <i>K. Imbra</i>	Sprawdził Grzegorz Keczman Upr. nr 77/Sz/2002 w specjal. instal.-inz. w zakresie sieci, inst. sanit.	Podpis <i>G. Keczman</i>	
Obiekt Stacja dmuchaw		Treść rys. Przekrój podłużny A-A, B-B		
Data KWIECIEŃ 2010	Stadium B. Technologiczna	Stadium PB	Skala 1:50	Nr rys. 8