


WYLOT BRZEGOWY DO ROWU "20" Skala 1:50

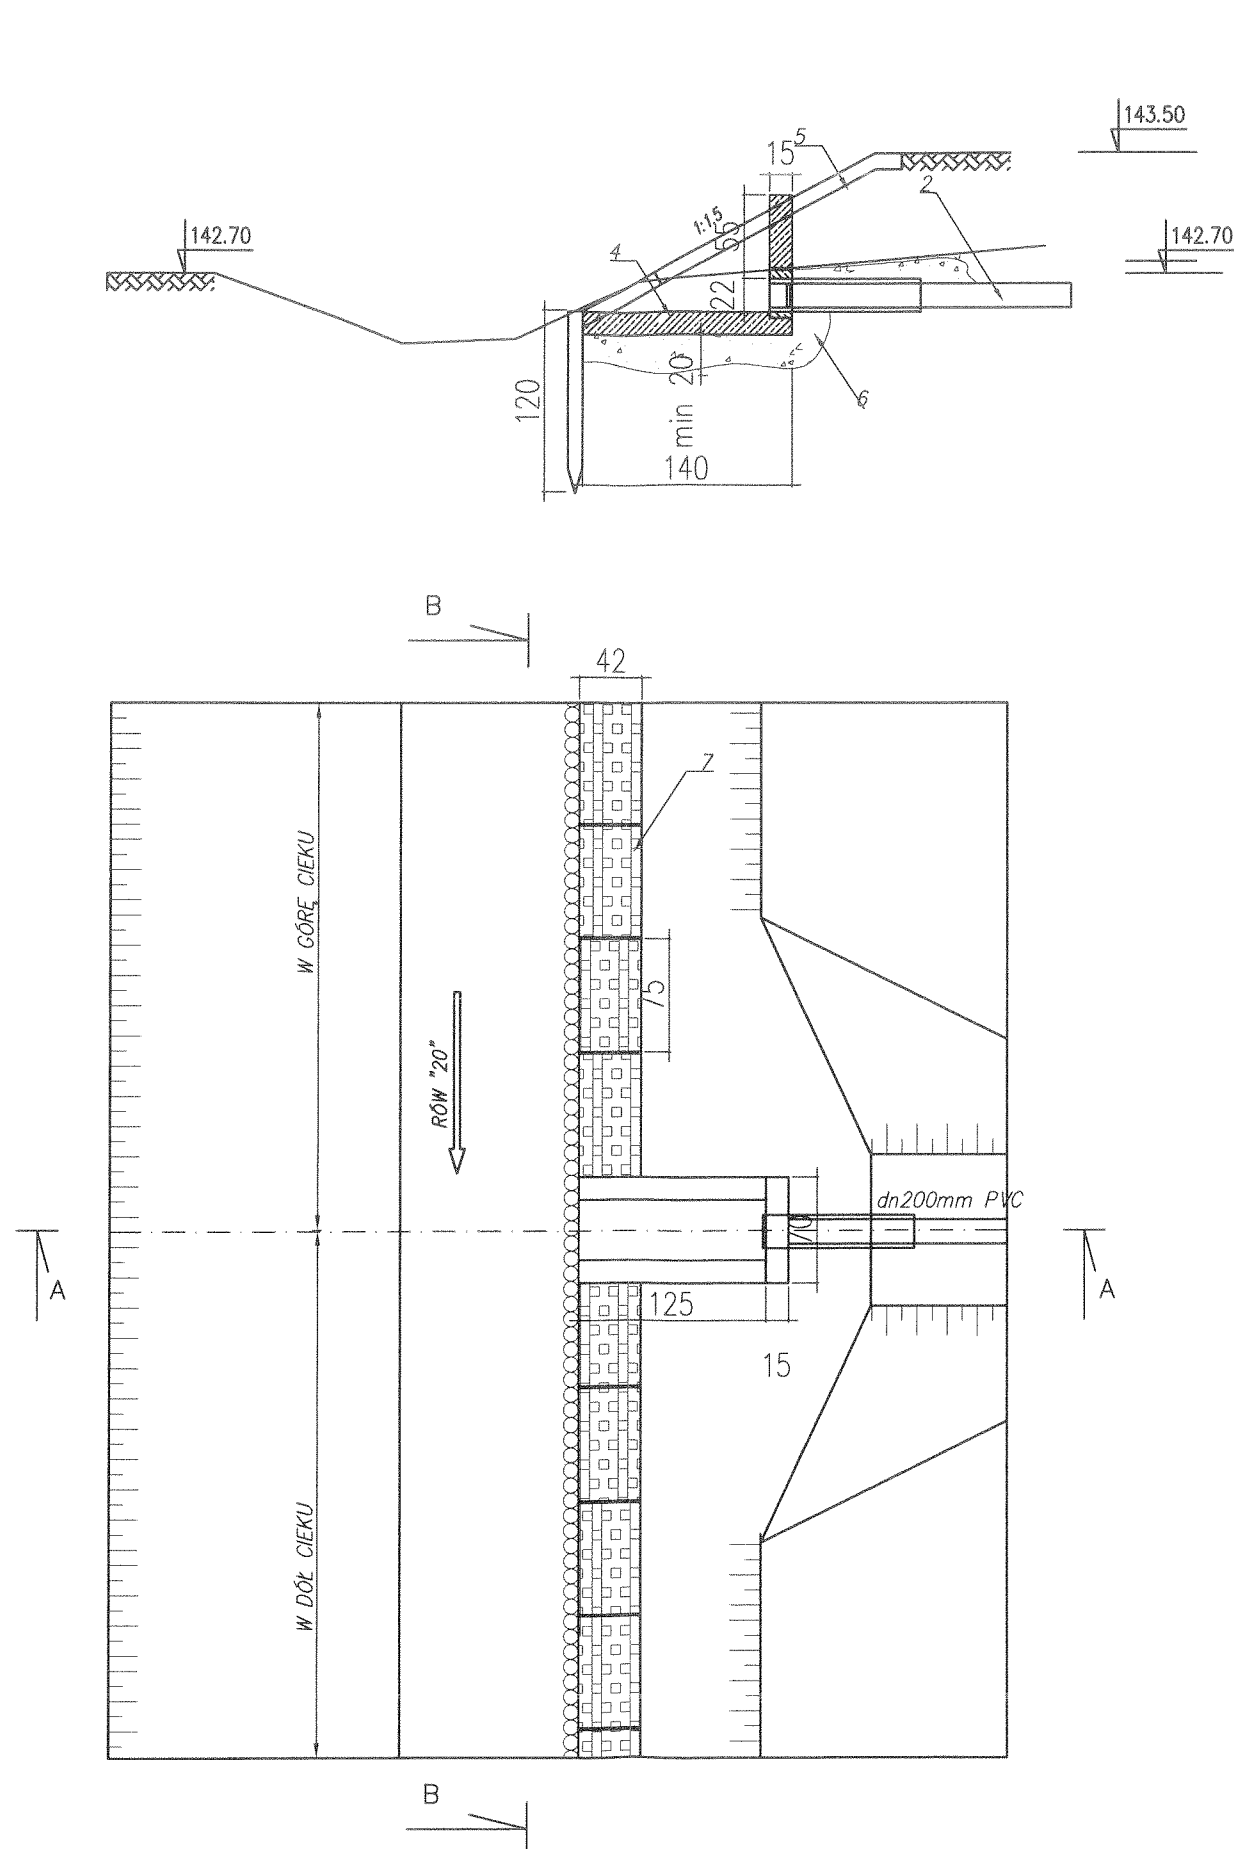

PRZEKRÓJ B-B

POZ.	WYSZCZEGÓLNIENIE	JEDN.	ILOŚĆ
1.	KRATKA WYLOT.OS.NA ZAPR.CEM	SZT.	1
2.	RURA BETONOWA	SZT.	1
3.	USZCZELNIENIE ZAPR. CEMENT.		
4.	OBUDOWA Z BETONU B-20	m3	0,210
5.	USZCZELNIENIE DARNINĄ	m2	20
6.	PODSYPKA Z POSPÓŁKI	m3	0,60
7.	PŁYTA MELIORACYJNA 75x50x15	SZT.	8,00

Inwestor GMINA BISKUPIEC, ul. Niepodległości 2, 11-300 Biskupiec			
Wykonawca SZCZECIŃSKIE PRZEDSIĘBIORSTWO BUDOWLANE ul. Zawadzkiego 88/4, 71-246			
Inwestycja Budowa sieci kanalizacyjnej sanitarnej i kontenerowej oczyszczalni ścieków Kamionka-Mojtyny			
Projektował Krzysztof Imbra Upr. nr 71/Sz/2002 w specjal. instal.-inż. w zakresie sieci, inst. sanit.	Podpis <i>K. Imbra</i>	Sprawdził Grzegorz Kecman Upr. nr 77/Sz/2002 w specjal. instal.-inż. w zakresie sieci, inst. sanit.	Podpis <i>Grzegorz Kecman</i>
Obiekt Oczyszczalnia ścieków		Treść rys. Wylot brzegowy do odbirnika rowu "20"	
Data CZERWIEC 2010	Stadium B. Technologiczna	Skala 1:50	Nr rys. 12