


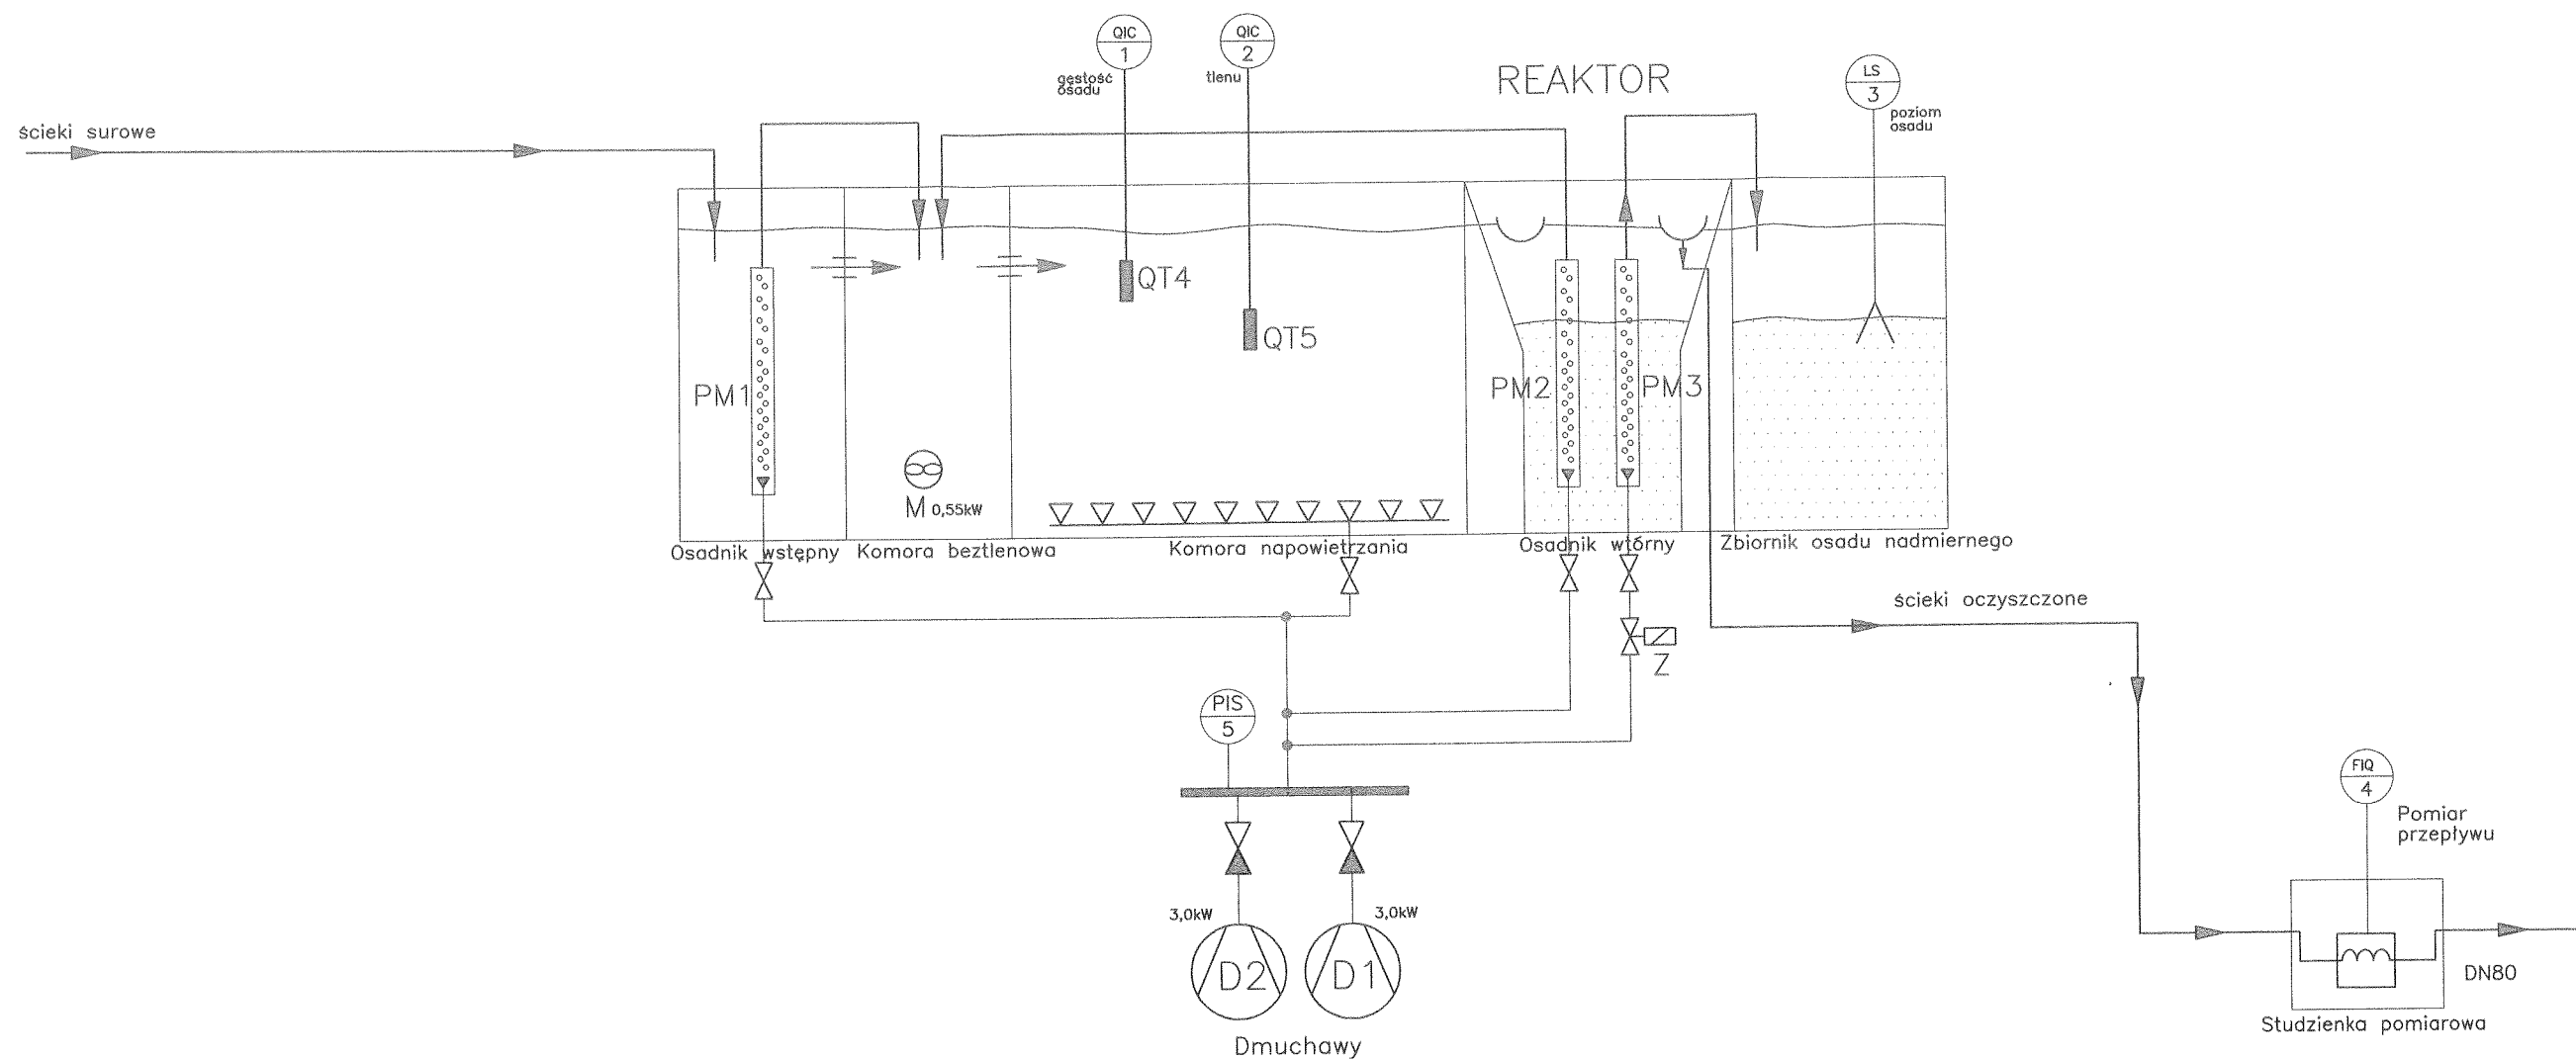

# LEGENDA

- Z – Zawór elektromagnetyczny
- PM – Pompa mamut
- M – Mieszadło
- D – Dmuchała
- QIC1 – Pomiar i sterowanie odprowadzaniem osadu nadmiernego
- QIC2 – Pomiar i regulacja zawartości tlenu
- LS3 – Sygnalizacja poziomu osadu
- FIQ4 – Pomiar przepływu ścieków oczyszczonych
- PIS5 – pomiar ciśnienia

|   |                              |                                                                                                 |   |                                                                                                 |
|---|------------------------------|-------------------------------------------------------------------------------------------------|---|-------------------------------------------------------------------------------------------------|
| Inwestor<br>GMINA BISKUPIEC, ul. Niepodległości 2, 11-300 Biskupiec                                            |                              |                                                                                                 |   |                                                                                                 |
| Wykonawca<br>SZCZECIŃSKIE PRZEDSIĘBIORSTWO BUDOWLANE<br>ul. Zawadzkiego 88/4, 71-246                           |                              |                                                                                                 |   |                                                                                                 |
| Inwestycja<br>Budowa sieci kanalizacyjnej sanitarnej i kontenerowej oczyszczalni ścieków Kamionka-Mojłyny      |                              |                                                                                                 |   |                                                                                                 |
| Projektował<br>Krzysztof Imbra<br>Upr. nr 71/Sz/2002 w specjal.<br>instal.-inż. w zakresie sieci, inst. sanit. |                              | Podpis<br> | Sprawdził<br>Grzegorz Kerman<br>Upr. nr 77/Sz/2002 w specjal.<br>instal.-inż. w zakresie sieci, inst. sanit. | Podpis<br> |
| Obiekt<br>Oczyszczalnia ścieków                                                                                |                              |                                                                                                 | Treść rys.<br>Schemat technologiczny                                                                         |                                                                                                 |
| Data<br>KWIECIEŃ 2010                                                                                          | Stadium<br>B. Technologiczna | Stadium<br>PB                                                                                   | Skala<br>SCHEMAT                                                                                             | Nr rys. 2                                                                                       |