


Szybkie wyłączenie

TN-C-S

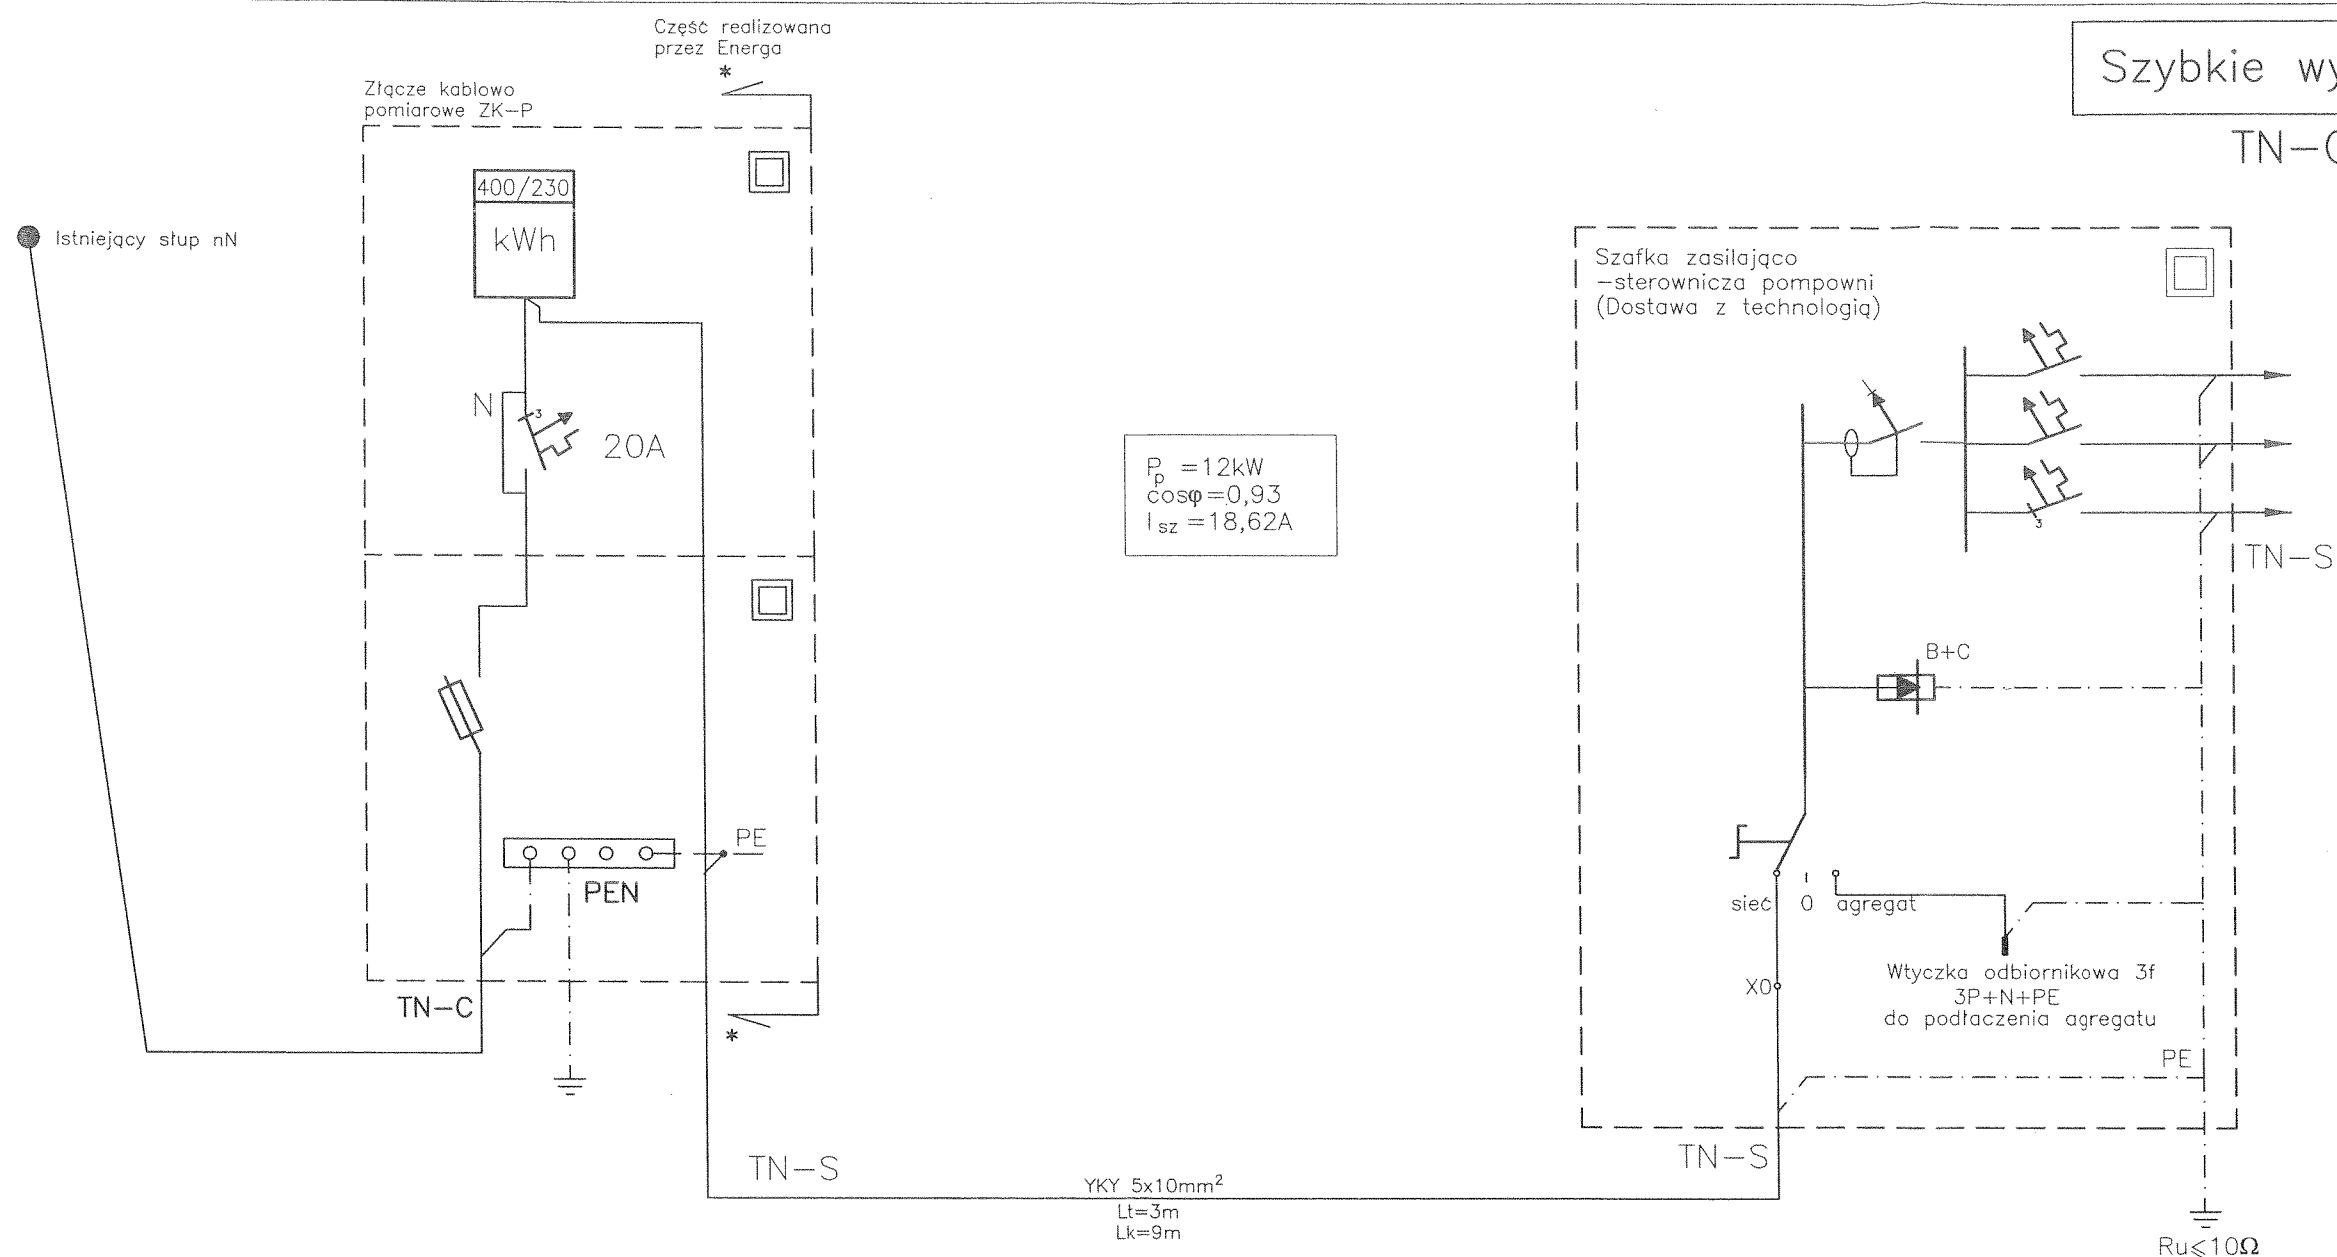

UWAGA

- Podejścia do złącza kablowego należy wykonać z odpowiednim zapasem kabla w postaci pętli ułożonej w ziemi.
- Podejście do złącza i skrzyżowania z innymi instalacjami podziemnymi należy wykonać w rurach osłonowych.
- Zabezpieczenie przedlicznikowe oraz układ pomiarowy dostarcza ENRGA.

Lt — długość trasy kablowej
Lk — długość kabla

Inwestor GMINA BISKUPIEC, al.Niepodległości 2, 11-300 Biskupiec			
Wykonawca SZCZECIŃSKIE PRZEDSIĘBIORSTWO BUDOWLANE ul. Zawadzkiego 88/4, 71-246			
Inwestycja Budowa sieci kanalizacyjnej sanitarnej i kontenerowej oczyszczalni ścieków Kamionka-Mojłyny			
Projektował inż Tomasz Więcek Upr nr MAP/0177/PWOE/07 w specjalności Instalacje i sieci elektryczne	Podpis <i>[Signature]</i>	Projektował Mgr inż Stanisław Pyzik Upr nr A-NB-7342/295/92 Upr nr WBPP-NB-B346/86/80 w specjalności Instalacje i sieci elektryczne	Podpis <i>[Signature]</i>
Obiekt Przepompownia P1		Treść rys. Schemat układu zasilania	
Data Kwiecien 2010	Stadium Projekt Budowlano-Wykonawczy	Skala	Nr rys. 3.1