


KONTENER SOCJALNO – TECHNICZNY RZUT PRZYZIEMIA SKALA 1:50

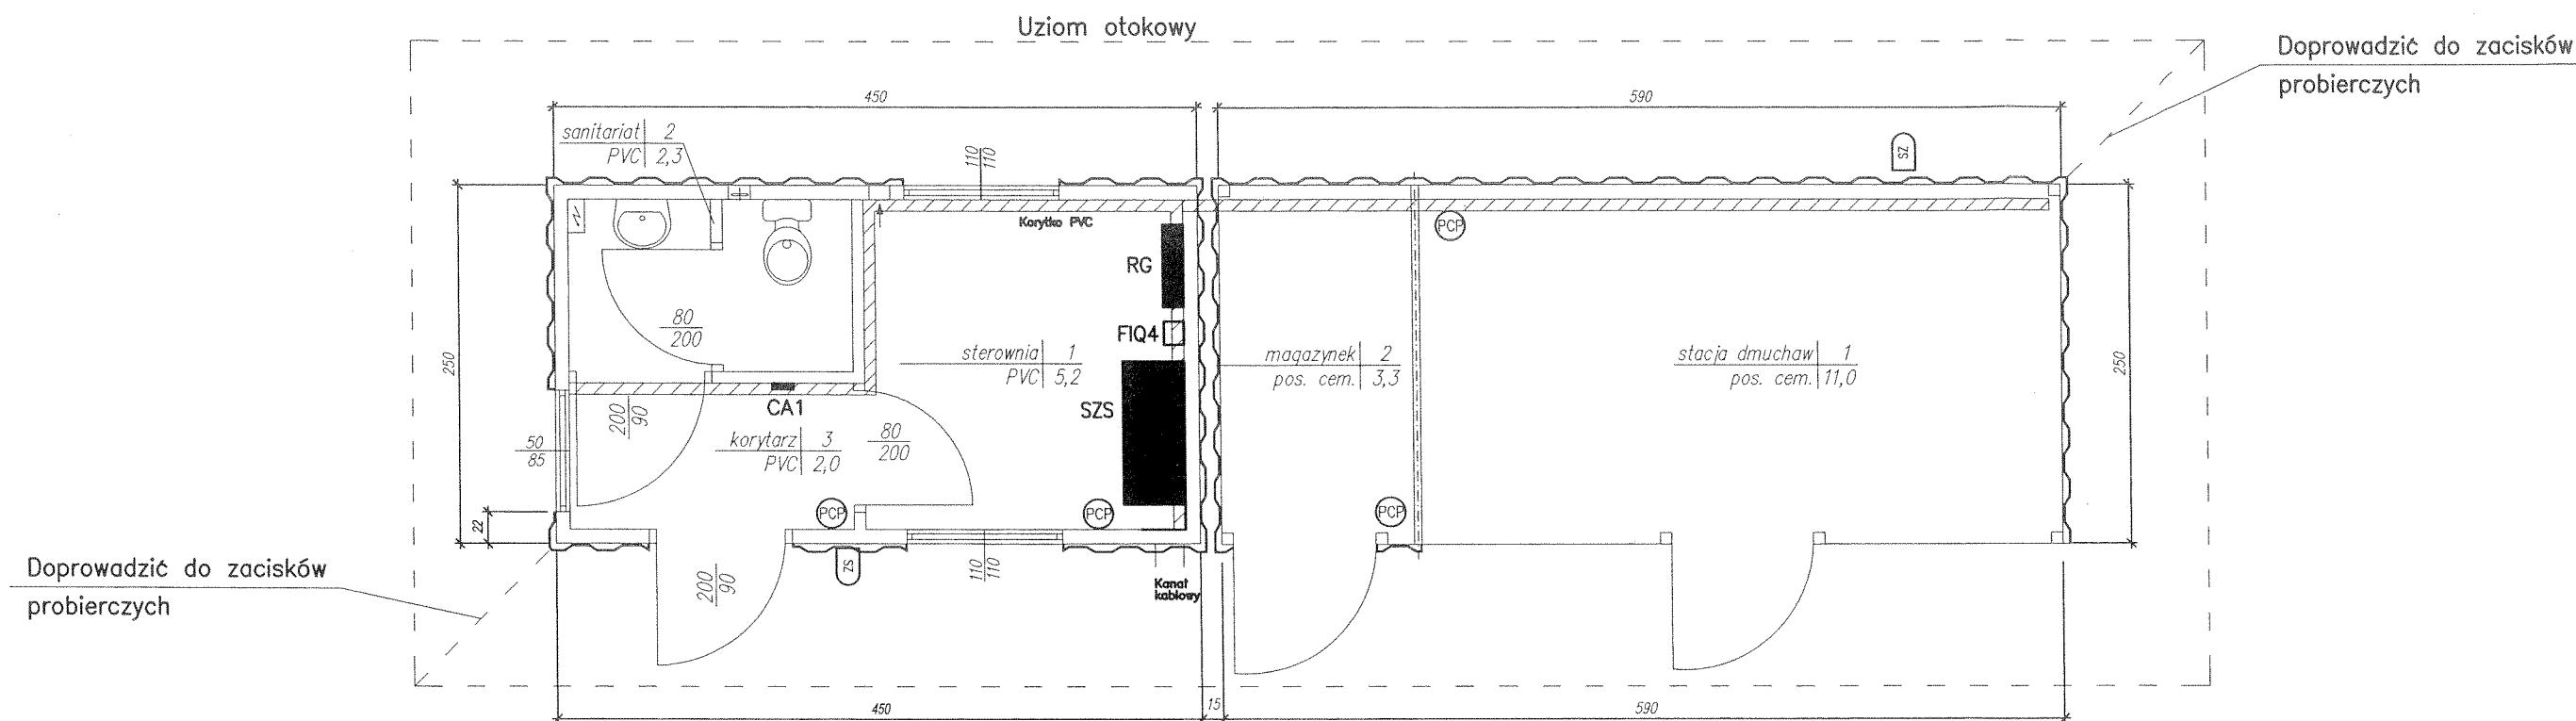

- SZ – Sygnalizator zewnętrzny typ: MOS20
- PCP – Czujka podczerwieni typ EC-301DP
- CA1 – Centrala alarmowa DSC PC1616
- RG – Rozdzielnica główna RG
- SZS – Szafa zasilająco-sterownicza SZS
- — — — — Uziom otokowy

Inwestor GMINA BISKUPIEC, al.Niepodległości 2, 11-300 Biskupiec			
Wykonawca SZCZECIŃSKIE PRZEDSIĘBIORSTWO BUDOWLANE ul. Zawadzkiego 88/4, 71-246			
Inwestycja Budowa sieci kanalizacyjnej sanitarnej i kontenerowej oczyszczalni ścieków Kamionka-Mojtyny			
Projektował inż Tomasz Więcek Upr. nr UAP/0177/PWCE/07 w specjalności Instalacje i sieci elektryczne	Podpis <i>[Signature]</i>	Projektował Mgr inż Stanisław Pyzik Upr. nr A-NB-7342/295/92 Upr. nr WBPP-NB-8346/86/80 w specjalności Instalacje i sieci elektryczne	Podpis <i>[Signature]</i>
Obiekt Oczyszczalnia ścieków W M. MOJTNY		Treść rys. Rzut przyziemia – kontener socjalno-techniczny	
Data Kwiecień 2010	Stadium Projekt Budowlano-Wykonawczy	Skala	Nr rys. 3.5 Ark. 1/1