


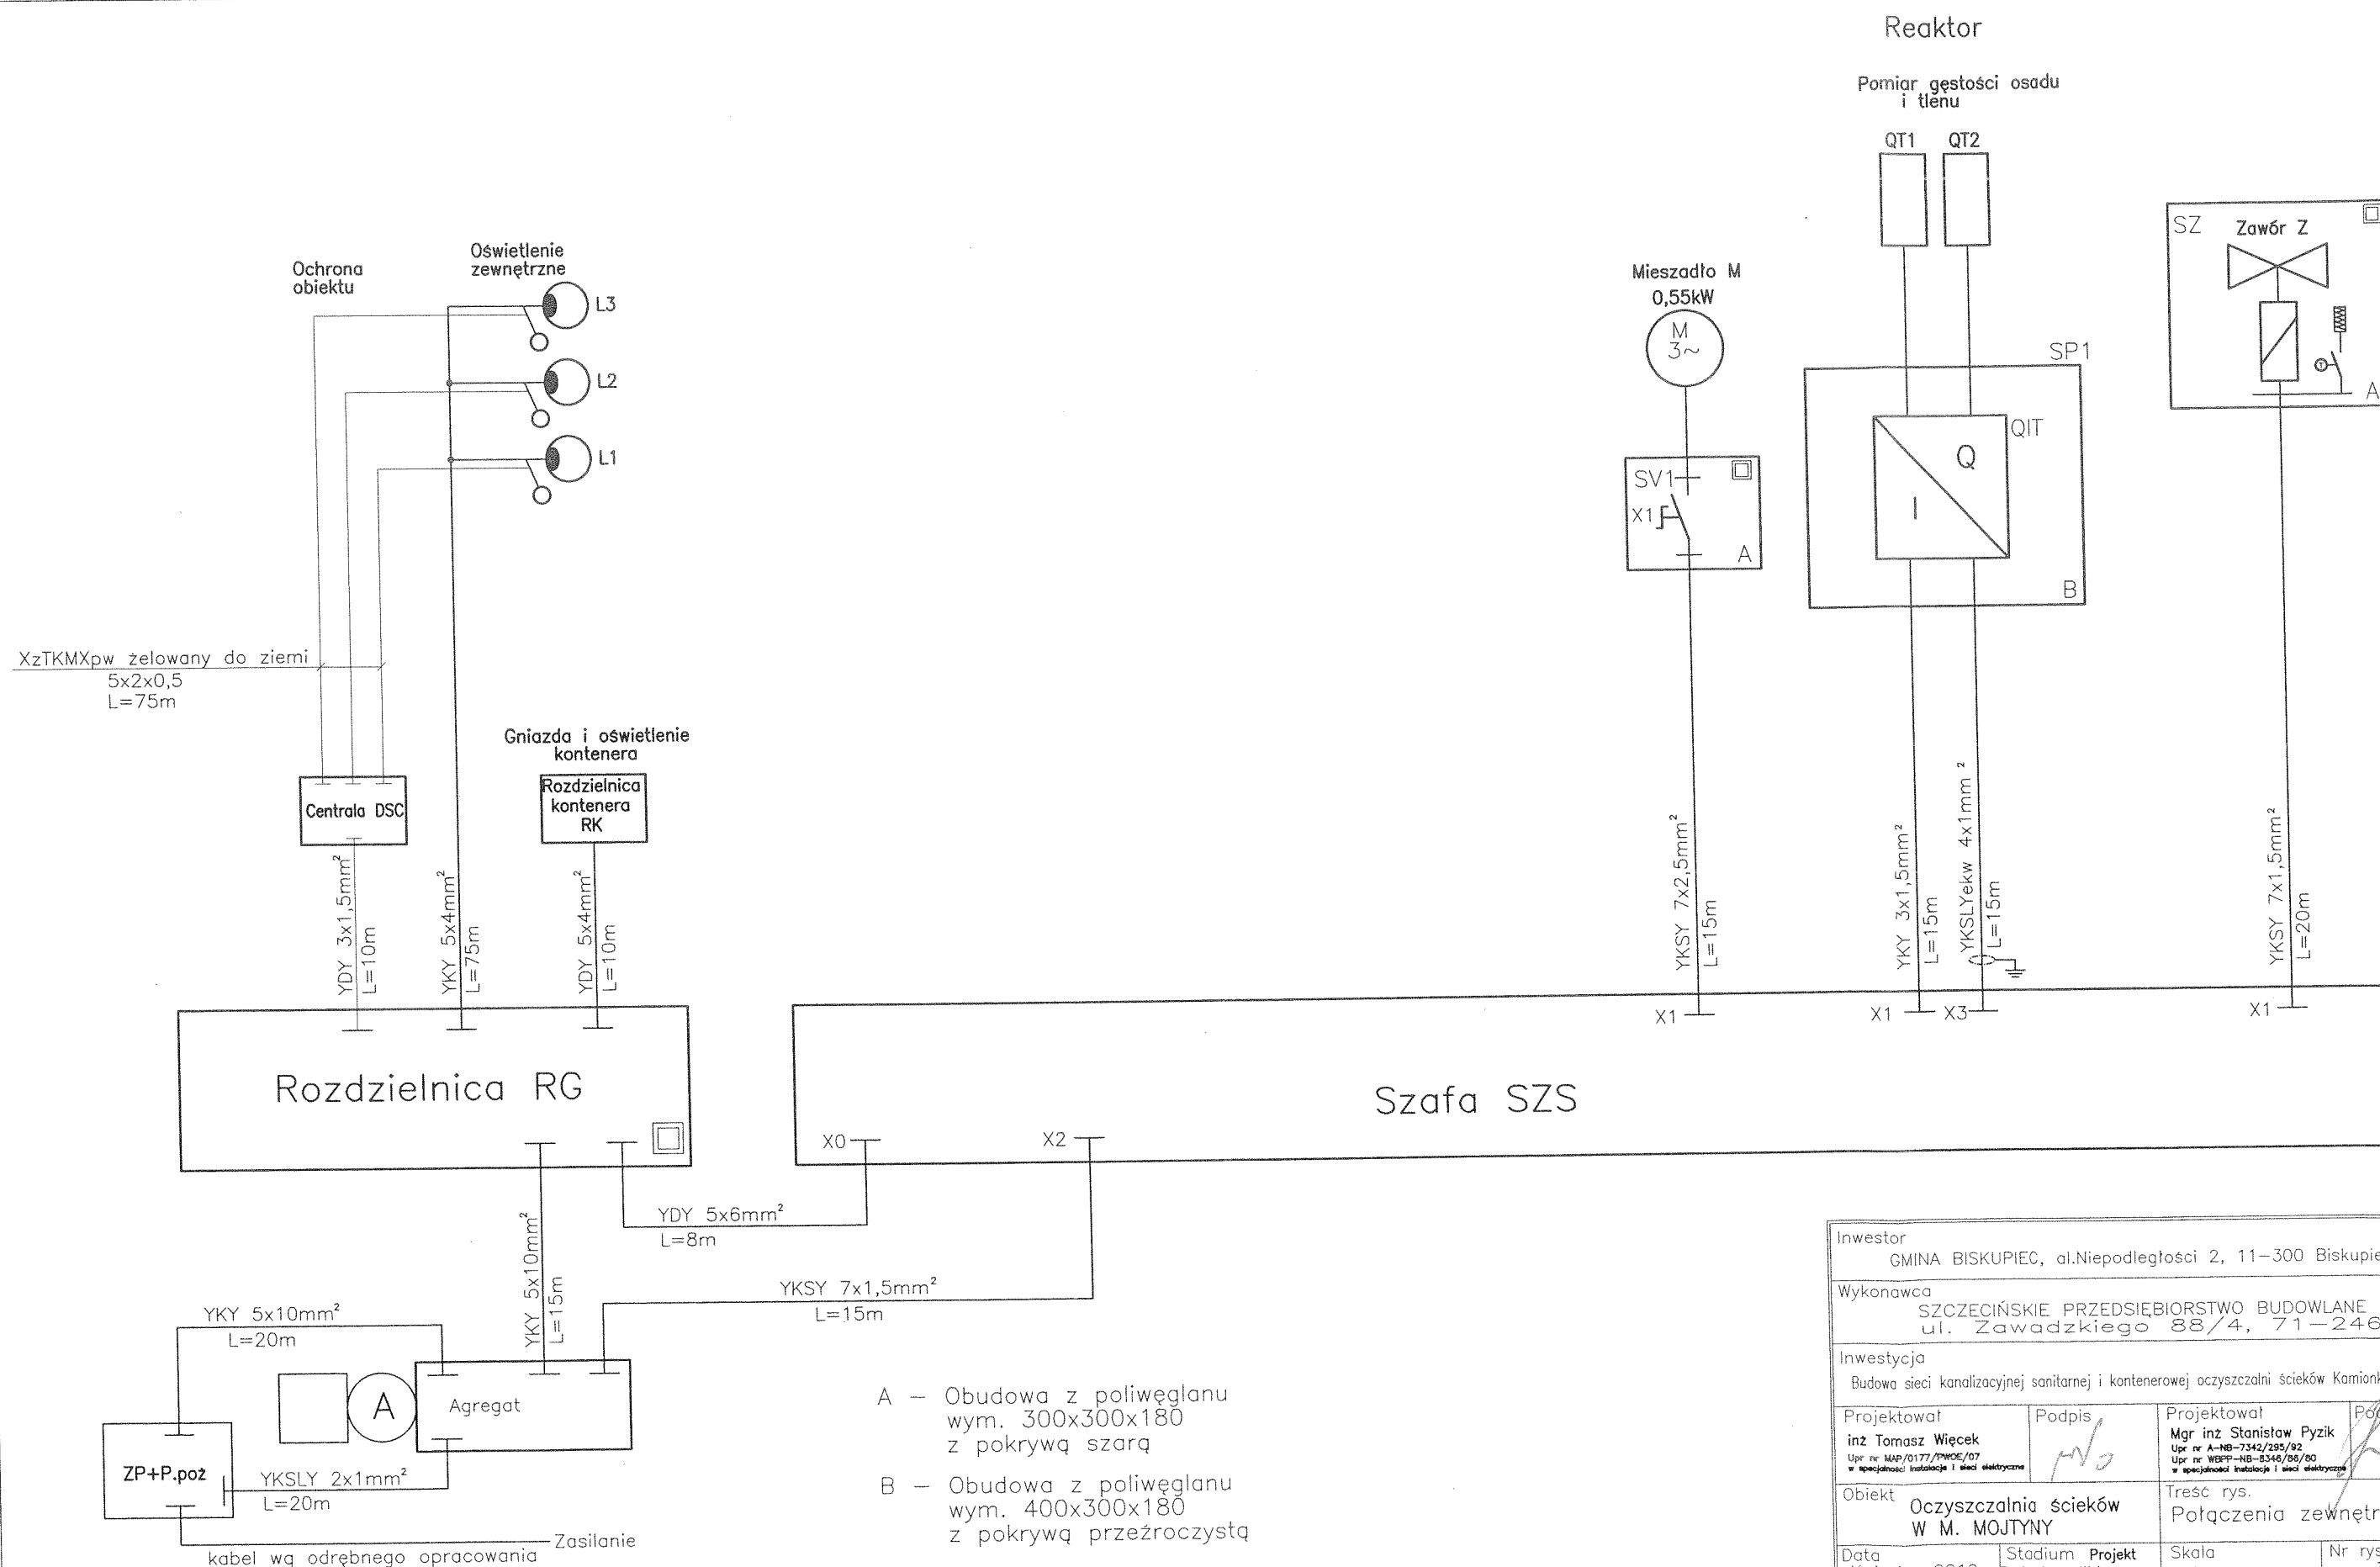

Inwestor GMINA BISKUPIEC, al.Niepodległości 2, 11-300 Biskupiec			
Wykonawca SZCZECIŃSKIE PRZEDSIĘBIORSTWO BUDOWLANE ul. Zawadzkiego 88/4, 71-246			
Inwestycja Budowa sieci kanalizacyjnej sanitarnej i kontenerowej oczyszczalni ścieków Kamionka-Mojtyny			
Projektował inż Tomasz Więcek Upr nr WAP/0177/PWOE/07 w specjalności Instalacje i sieci elektryczne	Podpis 	Projektował Mgr inż Stanisław Pyzik Upr nr A-NB-7342/285/92 Upr nr WBPP-NB-8346/86/80 w specjalności Instalacje i sieci elektryczne	Podpis
Obiekt Oczyszczalnia ścieków W M. MOJTNY		Treść rys. Połączenia zewnętrzne	
Data Kwiecień 2010	Stadium Projekt Budowlano-Wykonawczy	Skala	Nr rys. 3.6 Ark. 1/2