


Schemat technologiczny oczyszczalni ścieków

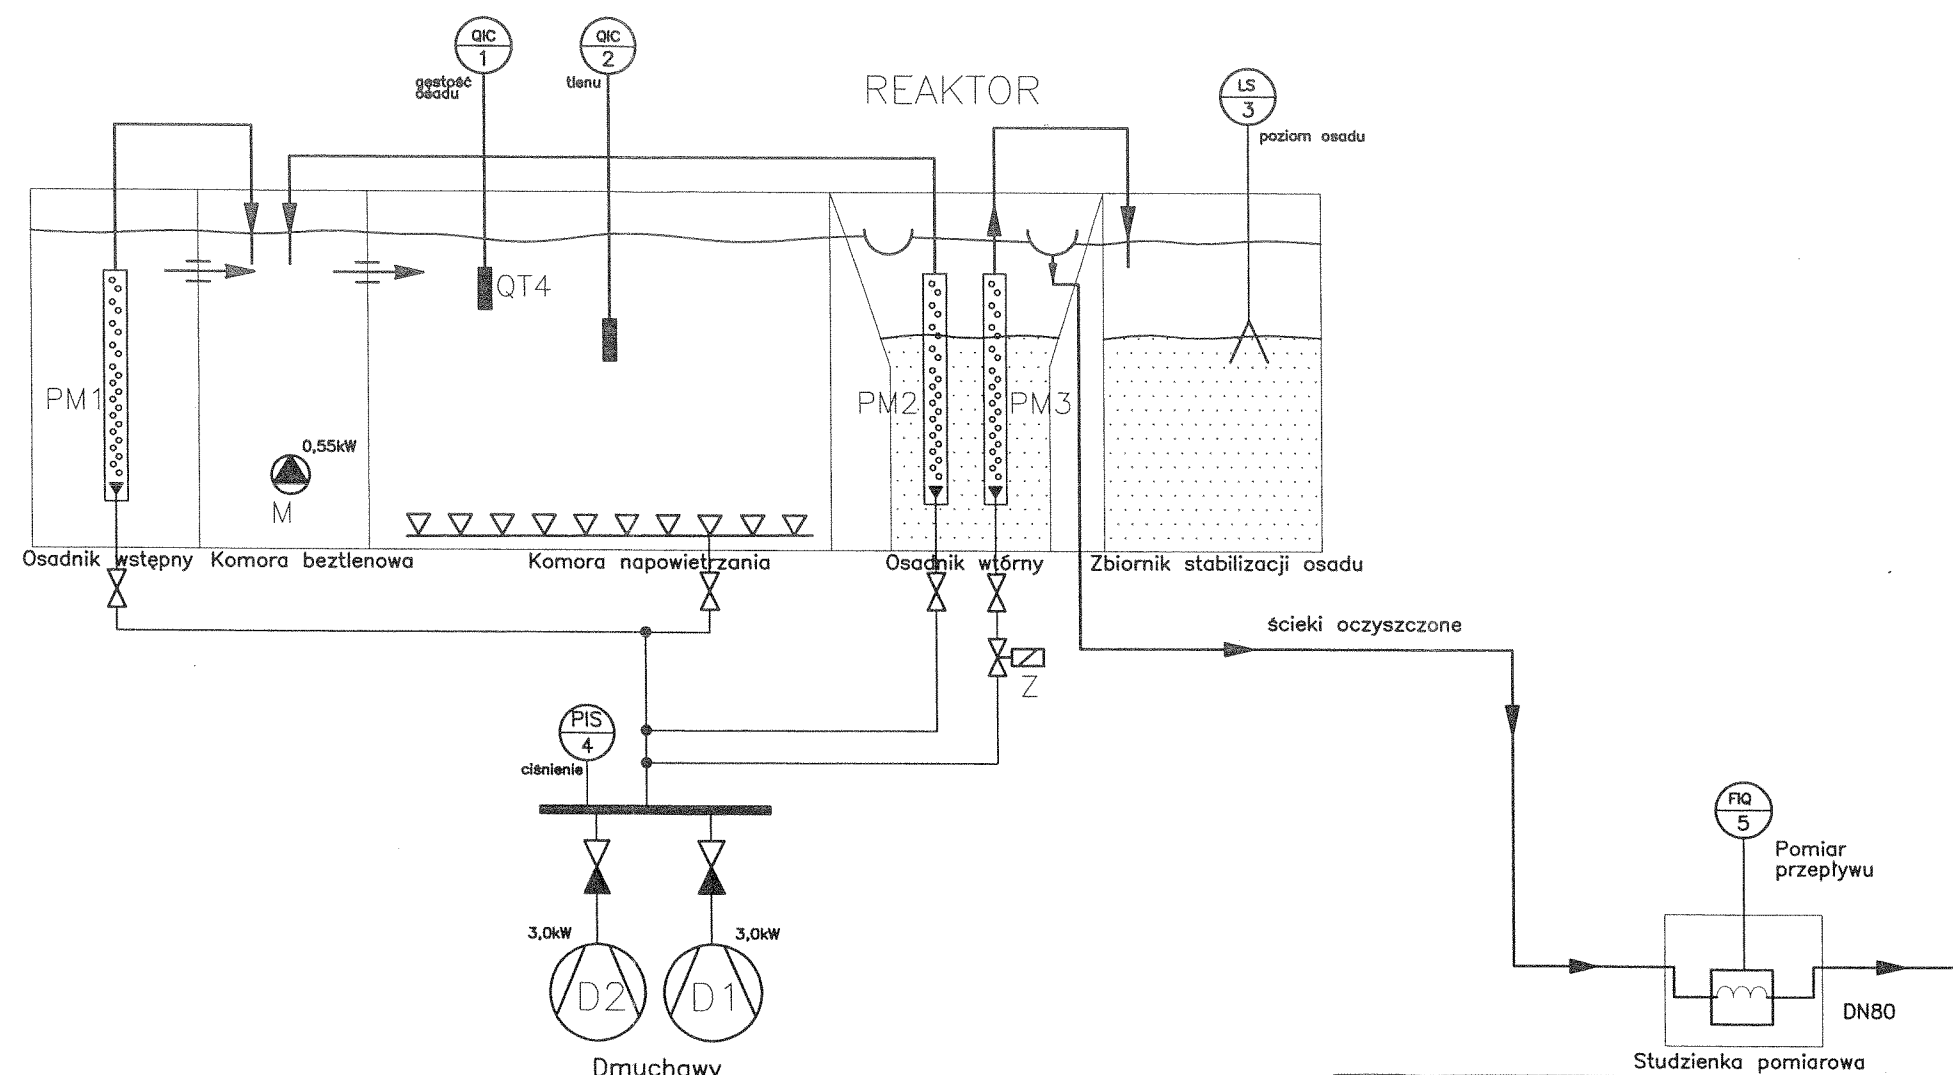

Dmuchawy
LEGENDA

- Z – Zawór elektromagnetyczny
- PM – Pompa mamut
- P – Pompa
- M – Mieszadło
- D – Dmuchała
- QIC1 – Pomiar i sterowanie odprowadzaniem osadu nadmiernego
- QIC2 – Pomiar i regulacja zawartości tlenu
- LS3 – Sygnalizacja poziomu osadu
- FIQ5 – Pomiar przepływu ścieków oczyszczonych ze zliczaniem ilości
- PIS4 – pomiar ciśnienia powietrza

Inwestor GMINA BISKUPIEC, al.Niepodległości 2, 11-300 Biskupiec			
Wykonawca SZCZECIŃSKIE PRZEDSIĘBIORSTWO BUDOWLANE ul. Zawadzkiego 88/4, 71-246			
Inwestycja Budowa sieci kanalizacyjnej sanitarnej i kontenerowej oczyszczalni ścieków Kamionka-Mojłyny			
Projektował inż Tomasz Więcek Upr nr MAP/0177/PWOE/07 w specjalności instalacje i sieci elektryczne	Podpis <i>[Signature]</i>	Projektował Mgr inż Stanisław Pyzik Upr nr A-NB-7342/295/92 Upr nr WBPP-NB-8346/86/80 w specjalności instalacje i sieci elektryczne	Podpis <i>[Signature]</i>
Obiekt Oczyszczalnia ścieków W M. MOJŁYNY		Treść rys. Schemat technologiczny oczyszczalni	
Data Kwiecień 2010	Stadium Projekt Budowlano-Wykonawczy	Skala	Nr rys. 3.7 Ark. 1/1