
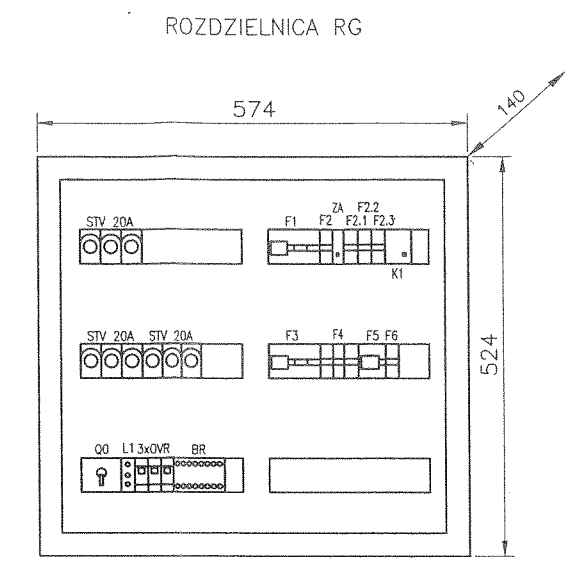


SZYBKIE WYŁĄCZENIE

Układ TN-S

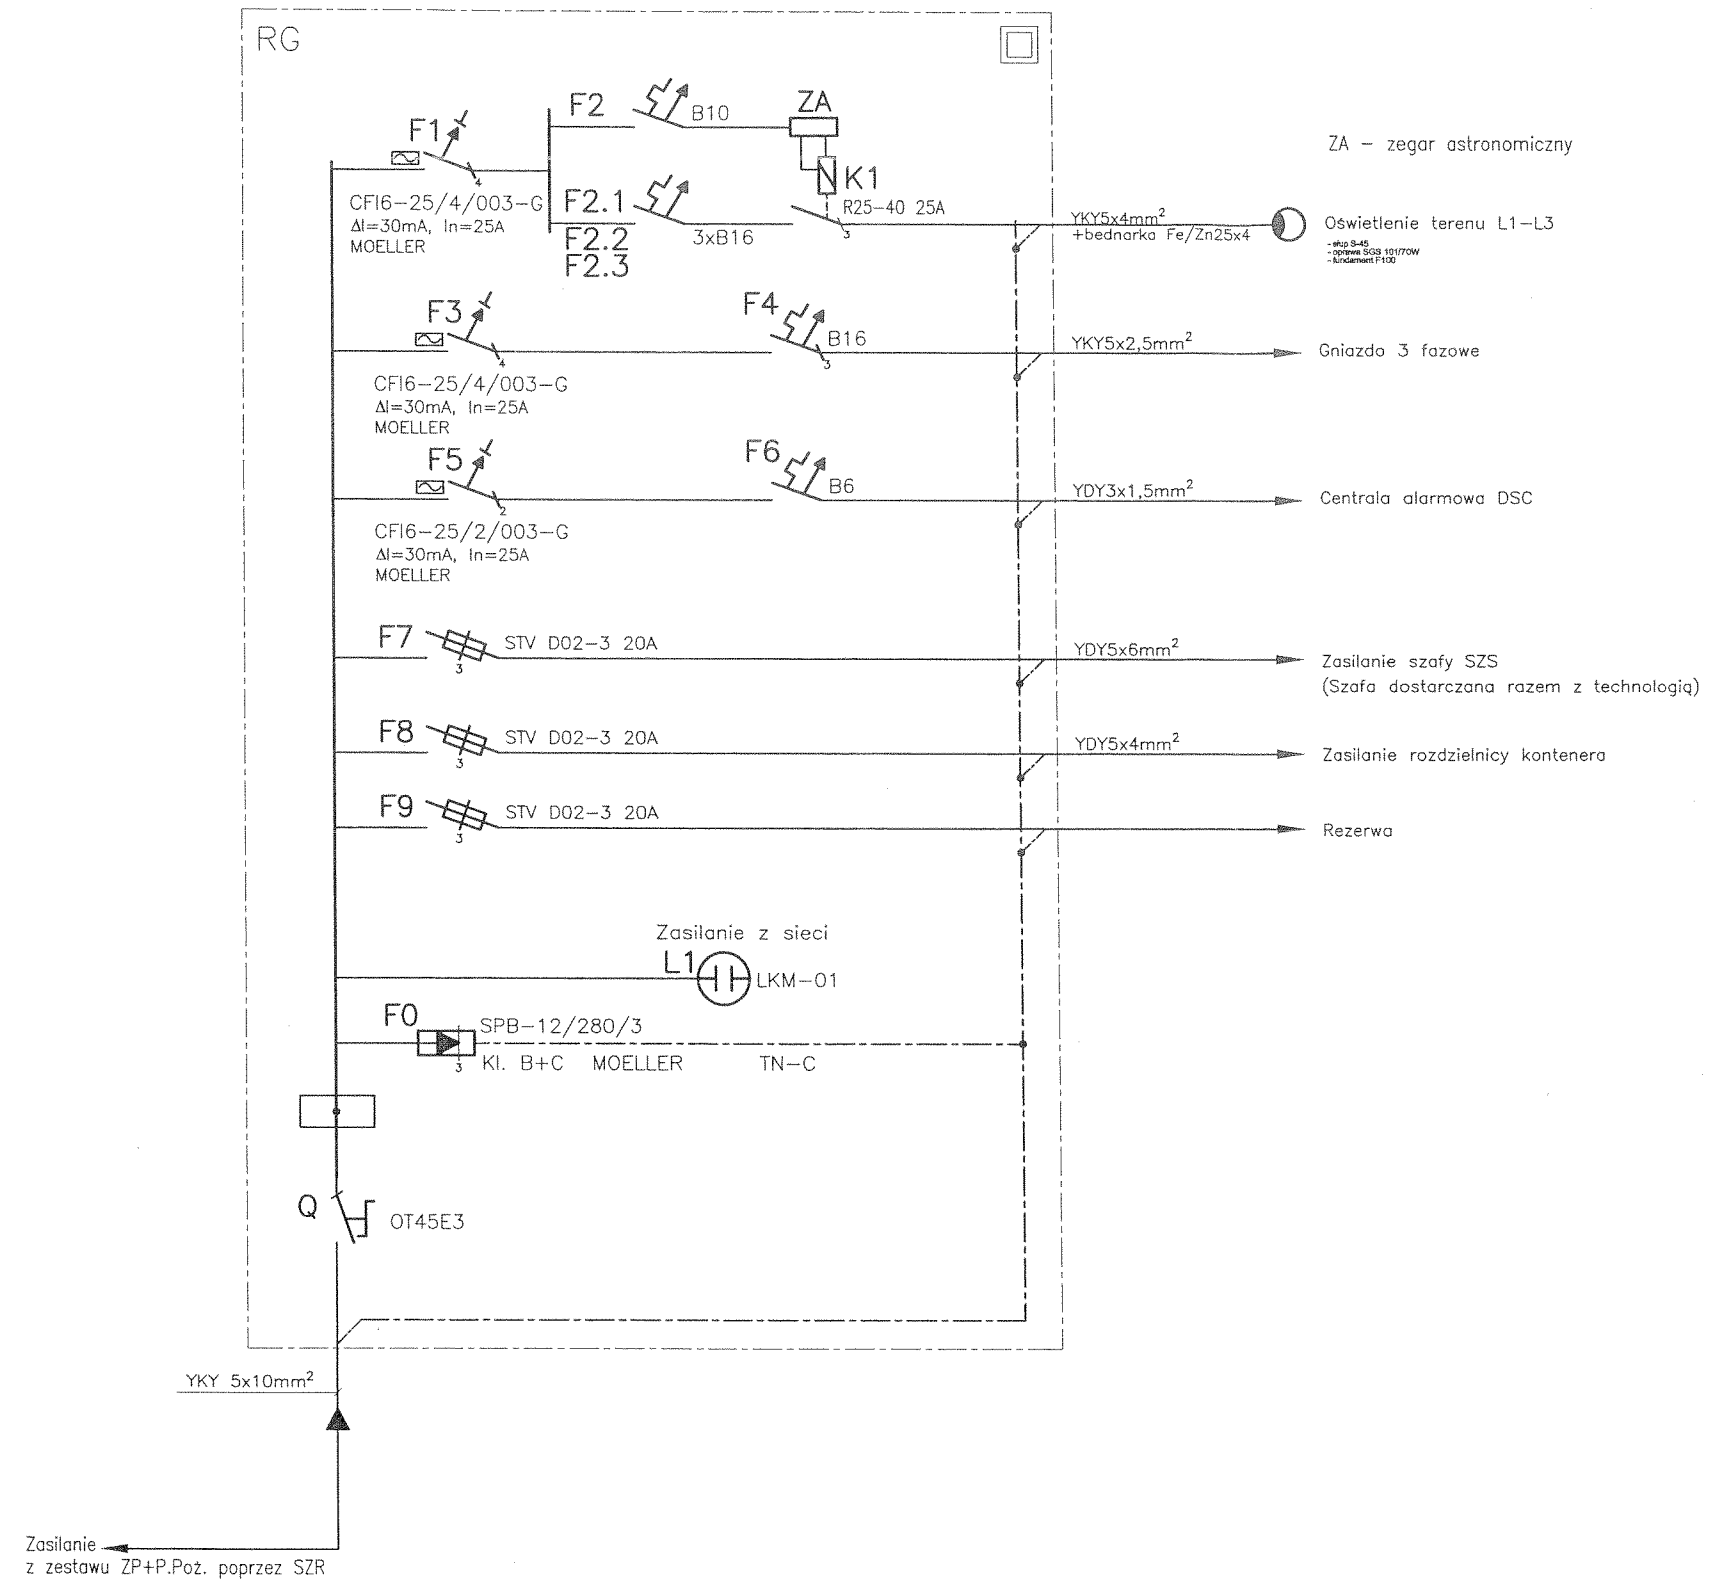

Tablica rozdzielcza IP31
Typ: AT32
Producent: ABB

Inwestor GMINA BISKUPIEC, al.Niepodległości 2, 11-300 Biskupiec			
Wykonawca SZCZECIŃSKIE PRZEDSIĘBIORSTWO BUDOWLANE ul. Zawadzkiego 88/4, 71-246			
Inwestycja Budowa sieci kanalizacyjnej sanitarnej i kontenerowej oczyszczalni ścieków Kamionka-Mojtyny			
Projektował inż Tomasz Więcek Upr nr MAP/0177/PWOE/07 w specjalności Instalacje i sieci elektryczne	Podpis <i>[Signature]</i>	Projektował Mgr inż Stanisław Pyzik Upr nr A-NB-7342/205/02 Upr nr WBPP-NB-8348/86/80 w specjalności Instalacje i sieci elektryczne	Podpis <i>[Signature]</i>
Obiekt Oczyszczalnia ścieków W M. MOJTNY		Treść rys. Schemat układu zasilania - rozdzielnica RG	
Data Kwiecień 2010	Stadium Projekt Budowlano-Wykonawczy	Skala	Nr rys. 3.2 Ark. 1/1